


Jerebčič, S. | 02 - TEKUČI PROJEKTI | 2008-10 - HC Koper - Dragonja | 18 - IDZ, DP - OKTOBER 2012 | 02-32-16 - OBJEKTI_IDZ | PREGLEDNE SITUACIJE | 1 - situacija pregledna.vf.4 - 2.del.dwg, ST-2, 14.10.2016 09:52

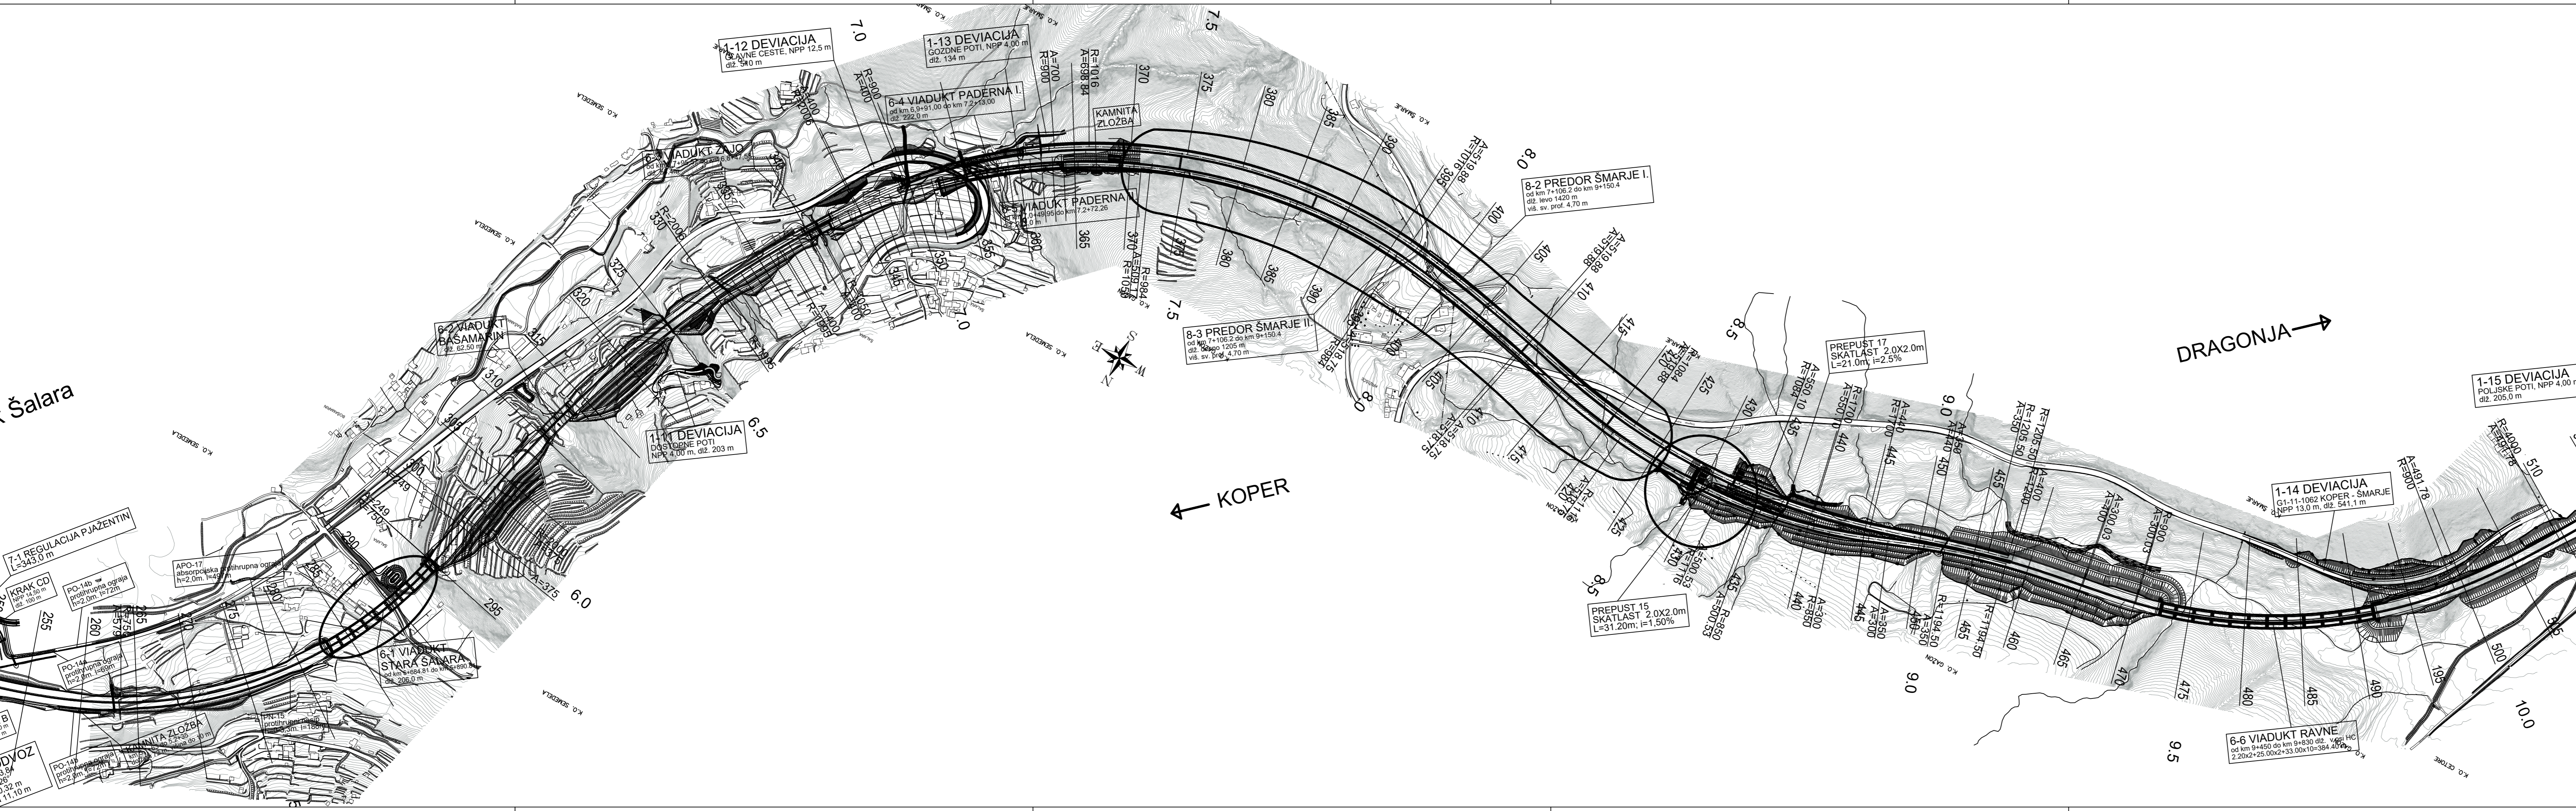

projektant JV PRONIZ d.o.o. Ljubljana, C. Ljubljanske brigade 23a	cesta HC KOPER - DRAGONJA odsek 0385 KOPER - DRAGONJA pododsek										
& projektivni atelje nizke gradnje d.o.o. Ljubljana, kerankova 9	& SPIT GRAĐENI INŽENIRING d.o.o. Večkova 19, 5250 Selnica IDENT. št.: IZS - 0893										
& GINEX International d.o.o. PROJEKTIVNI BIRO	& PROJEKT NOVA GORICA										
projektant načrta SPIT GRAĐENI INŽENIRING d.o.o. Večkova 19, 5250 Selnica IDENT. št.: IZS - 0893	št. projekta C-180/07 št. načrta 004-17/08-5 stopnja obdelave IDZ objekt 6-1 VIADUKT STARA ŠALARA 8-2 PREDOR ŠMARJE I. 8-3 PREDOR ŠMARJE II. PREPUST 15										
odg. vodja proj. Janez Šenk, u.d.i.g. G-0474 odg. proj. načrta mag. Miran Lozej udig G-0378 obdelali Igor Sapundžić udig G-1866	opis PREGLEDNA SITUACIJA merilo 1:5000 datum september 2009 dopolnitev oktober 2012										
investitor DARS DRUŽBA ZA AVTOCESTE v REPUBLIKI SLOVENIJI d.d.	3/2 - NAČRT GRADBENIH KONSTRUKCIJ IN DRUGI GRADBENI NAČRTI - OBJEKTI <table border="1" style="width: 100%; border-collapse: collapse;"> <thead> <tr> <th>št. odseka</th> <th>arhivska št.</th> <th>faza/objekt</th> </tr> </thead> <tbody> <tr> <td rowspan="3">0385</td> <td></td> <td>001.2160</td> </tr> <tr> <td></td> <td>001.2161</td> </tr> <tr> <td></td> <td>001.2163</td> </tr> </tbody> </table> šifra risbe G.201 ident. št. risbe št. priloge 1	št. odseka	arhivska št.	faza/objekt	0385		001.2160		001.2161		001.2163
št. odseka	arhivska št.	faza/objekt									
0385		001.2160									
		001.2161									
		001.2163									