


Leprežnik: S:\02-TEMPLI\PROJEKTI\2008-10-HC Koper - Draginja\8-IDZ\DP-OCTOBER 2012\02-32-16-OBJEKTI\IDZ\16.11-16-1-V6-1-V2.3.dwg, risba, 13.10.2016 14:27

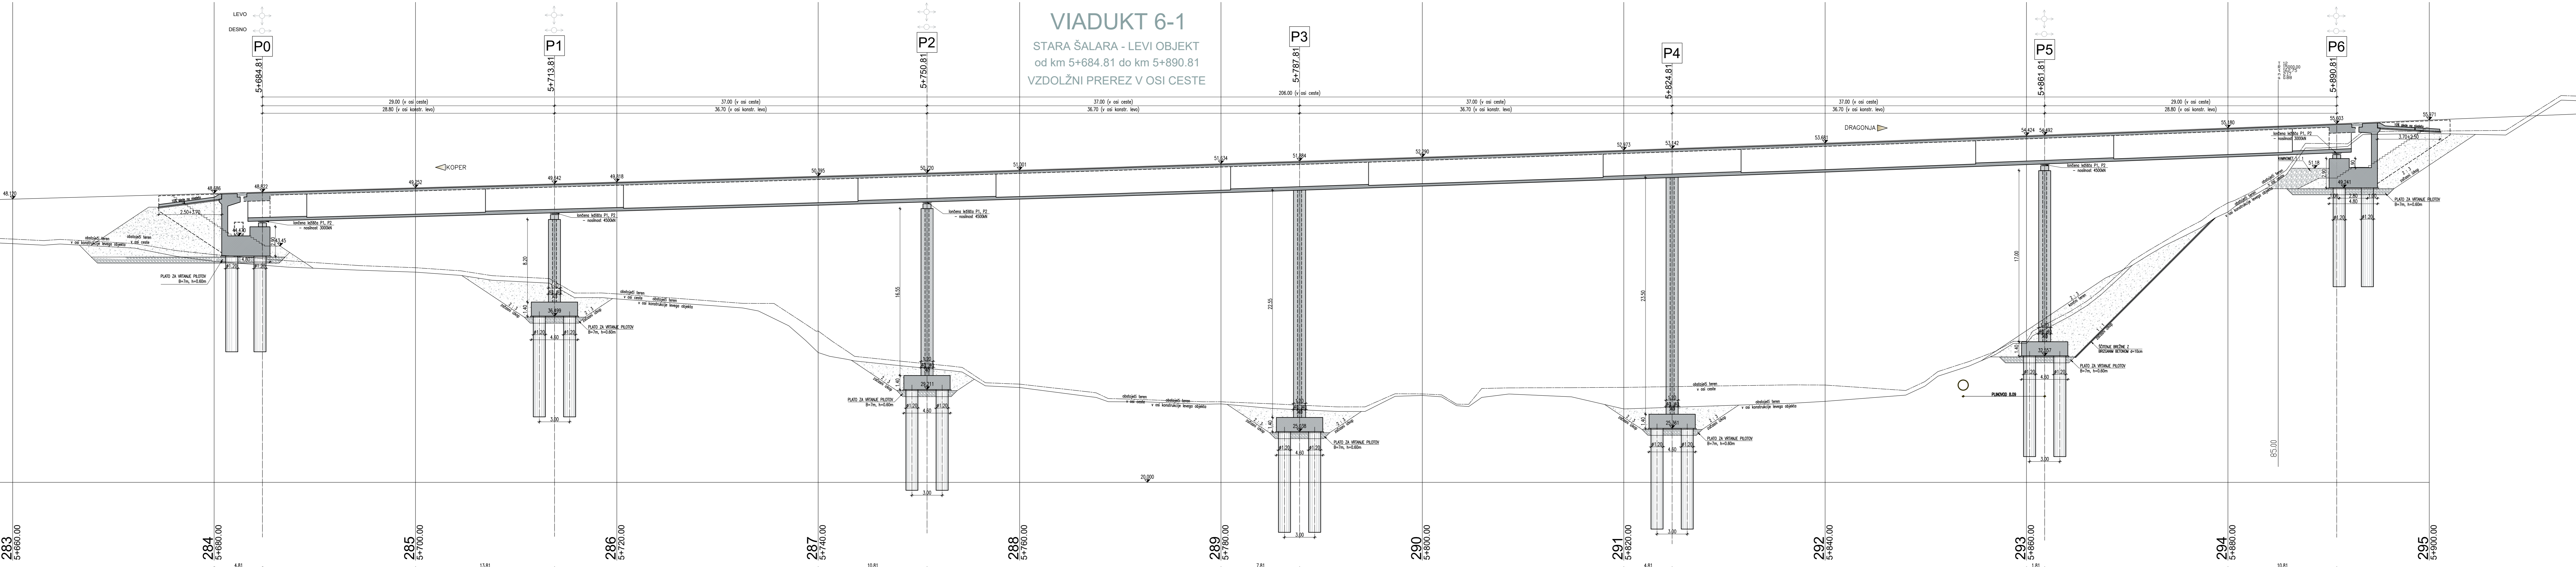

VIADUKT 6-1

STARA ŠALARA - LEVI OBJEKT
od km 5+684.81 do km 5+890.81
VZDOLŽNI PREREZ V OSI CESTE

KARAKTERISTIKE MATERIALOV			
ELEMENT	BETON	ARMATURA	ZAŠČITNI SLOJ
PILOTI	C25/30, PV-I, XC2	B500 (B)	5,0cm
TEMELJA, PILOTNE BLAZINE	C30/37, PV-II, XC2	B500 (B)	5,0cm
STENE IN KRILA OPORNIKOV	C30/37, PV-II, XC4, XD1, XF2	B500 (B)	5,0cm
STEBRI	C30/37, PV-I, XC4, XD1, XF2	B500 (B)	4,5cm
PREKLADNA KONSTR.	C35/45, PV-II, XC4, XD1, XF2	B500 (B)	4,5cm
HODNIKI IN ROBNİ VENCİ	C25/30, PV-II, XC4, XD3, XF4	B400	4,5cm
PREHODNE PLOŠČE	C25/30, PV-I, XC2,	B400	5,0cm
PODLOŽNI IN NAKL. BETON	C12/15, XC0	-	-
JEKLO ZA PREDNAPENJANJE	Y1770S7 (ETAG013)		
POSNETI VOGALI S TRIKOTNO LETVICO 3/3	-		

HIDROIZOLACIJA zasutih betonskih površin: podporni sistem s temelji se izvede po principu "bele kadi":
 - uporabi se vodotesni beton razreda PV-II (globina omočenja max 3.0 cm)
 - delovni stik se zaščiti z gumijastim ekspanzijskim tesnilnim trakom

projektant
JV PRONIZ d.o.o.
Ljubljana, C. Ljubljanske brigade 23a

& **pa** projektivni atelje
nizke gradnje d.o.o.
Ljubljana, Kerškova 9

& **GINEX** International d.o.o.
PROJEKTNOVA BIRO

projektant načrta
SPLIT
GRADBENI INŽENIRING d.o.o.
Kajkova 19, 5250 Sežana
IDENT. ST.: IZS - 0993

odg. vodja proj. Janez Šenk, u.d.i.g. *Šenk* G-0474
odg. proj. načrta Igor Sapundžič, u.d.i.g. *Sapundžič* G-1866
obdelal Gorazd Božič, u.d.i.g. *Božič*

investitor
DARS
Družba za Avtoceste
v Republiki Sloveniji d.d.

cesta HC KOPER – DRAGONJA
odsek 0385 KOPER – DRAGONJA
pododsek

št. projekta C-180/07
št. načrta 004-17/08-5
stopnja obdelave IDZ
objekt VIADUKT 6-1
od km 5+661.31
do km 5+888.81

opis VZDOLŽNI PREREZ – LEVI OBJEKT

merilo 1 : 200
datum september 2009
dopolnitev oktober 2012

3/2- NAČRT GRADBENIH KONSTRUKCIJ IN DRUGI GRADBENI NAČRTI – OBJEKTI

št. odseka	arhivska št.	faza/objekt
0385		001.2160

šifra risbe G.220
ident. št. risbe št. priloge 4