


Jerenčič: S: UZ-TEHNOŠKI PROJEKT/2009-10-HC Koper - Dragonja (S-102-DP-OKT/BEB/2012/02/14.10.2016 09:13)

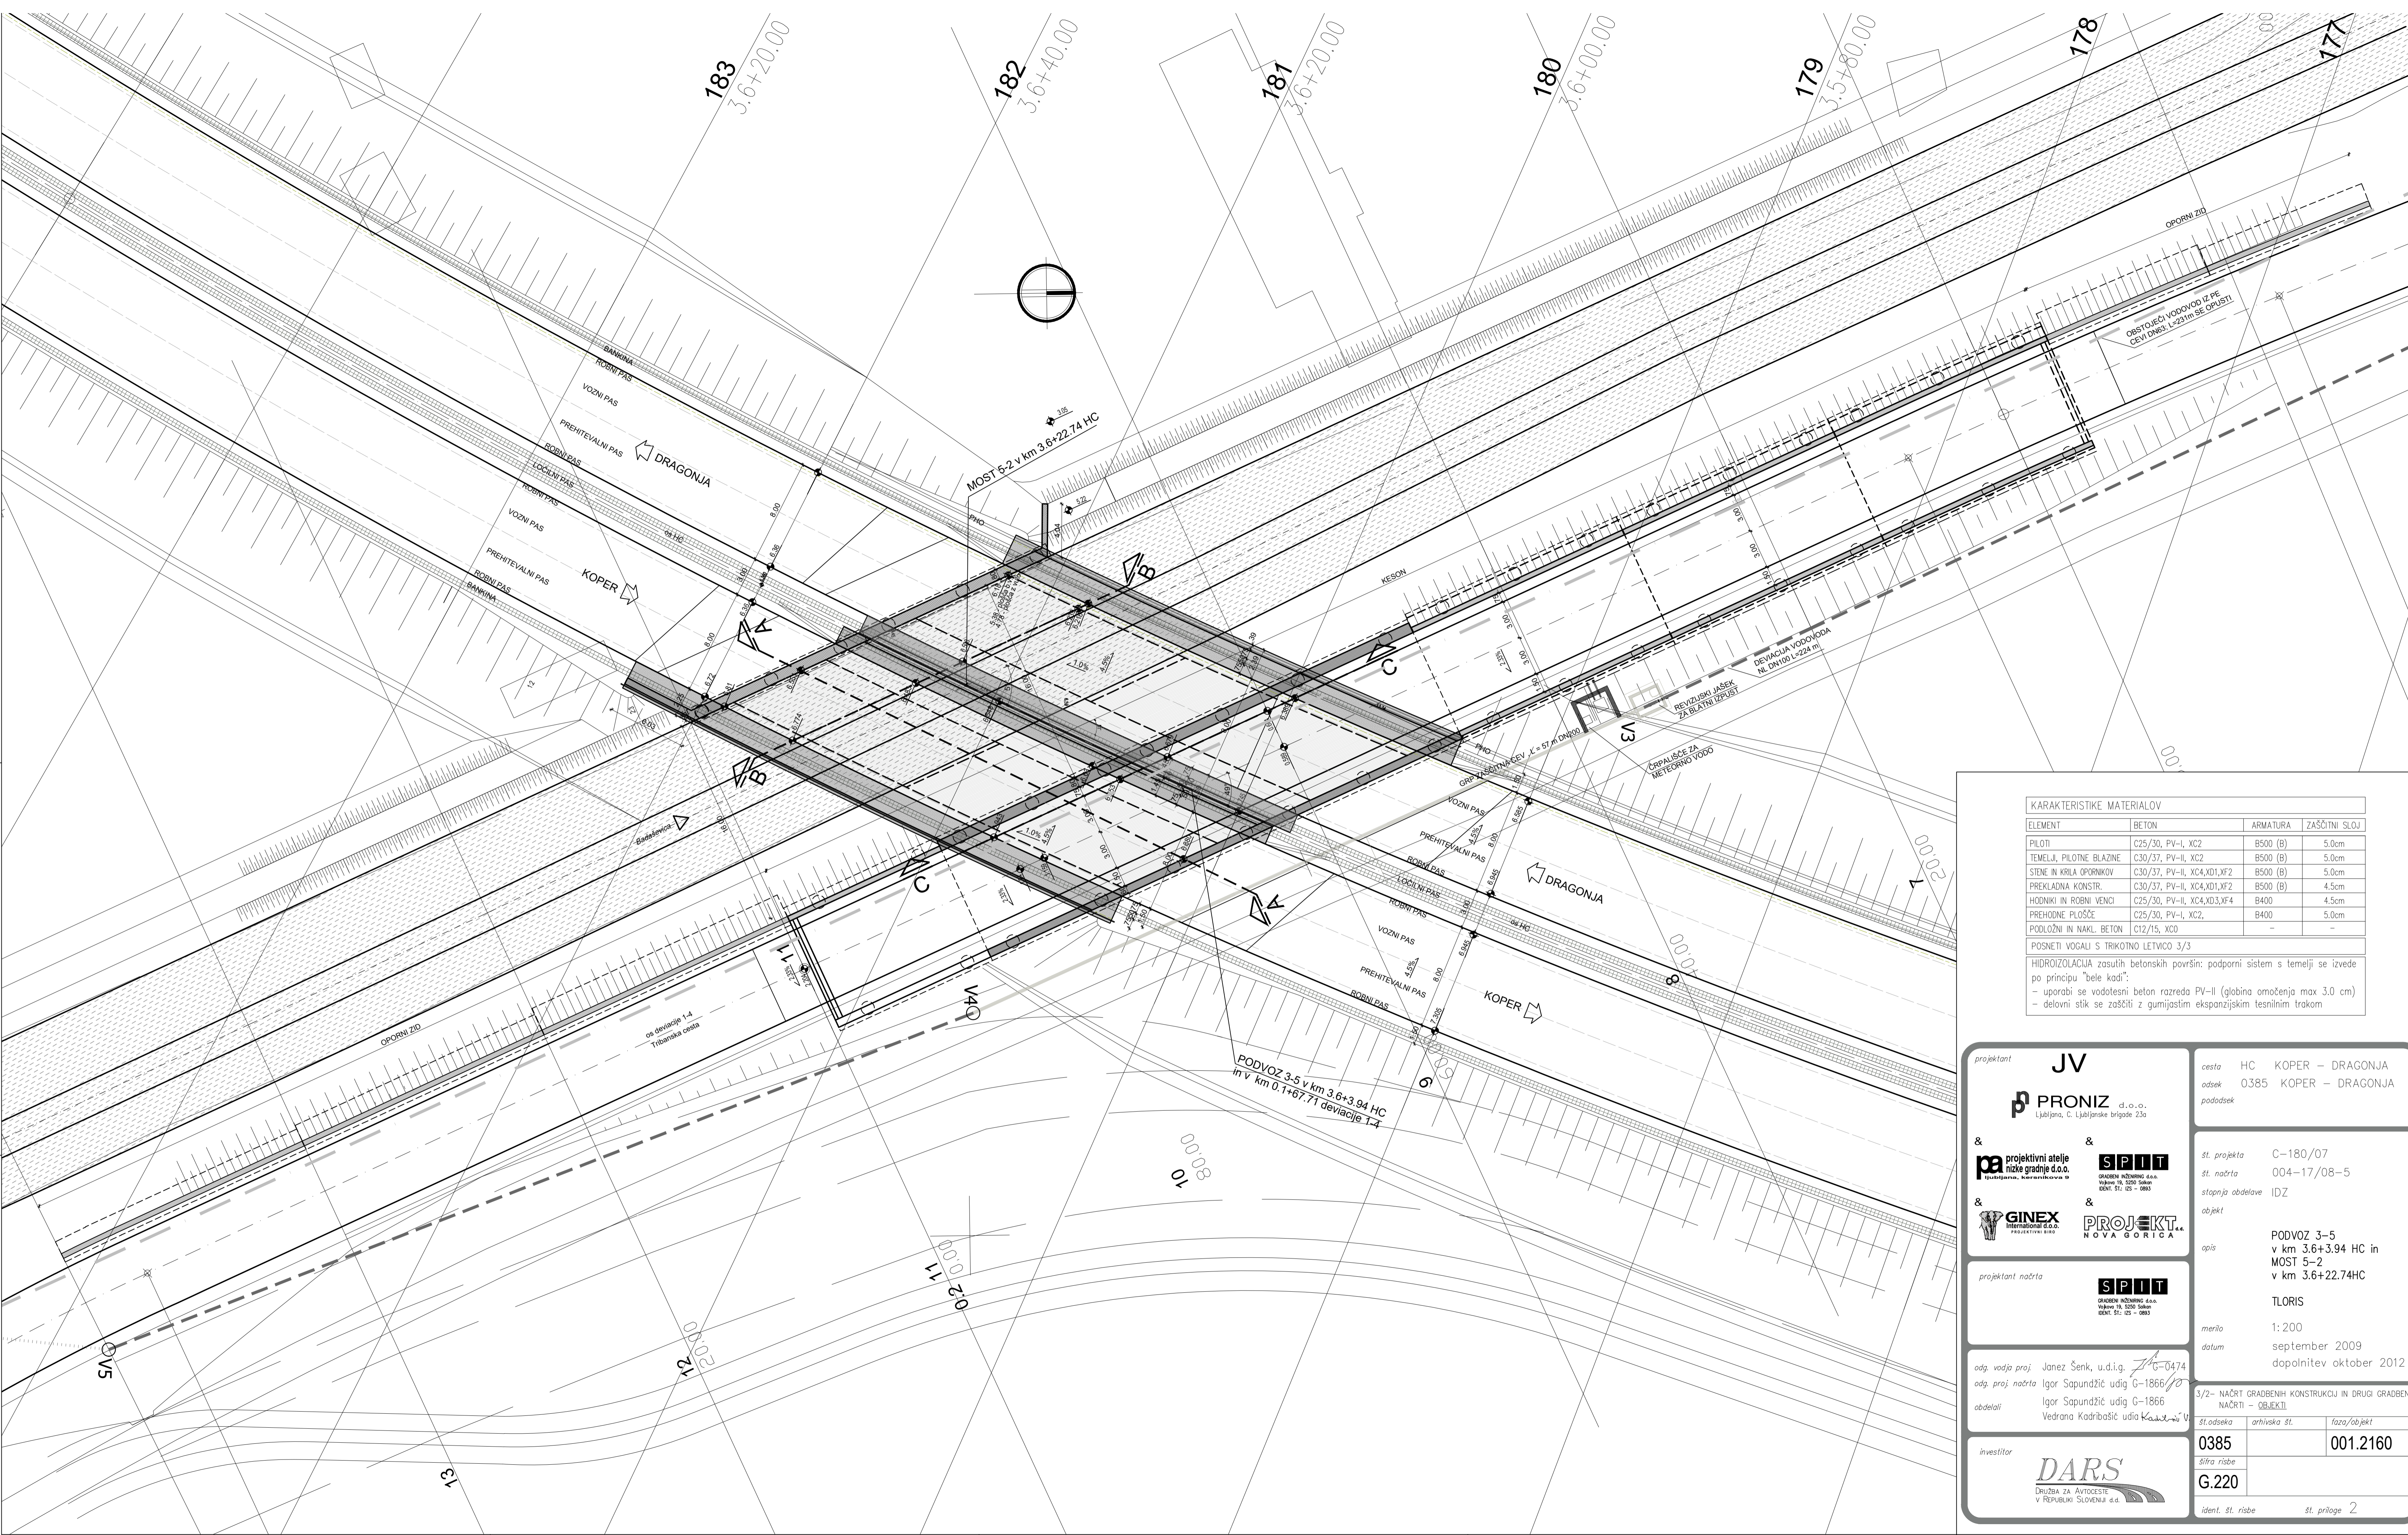

| KARAKTERISTIKE MATERIALOV |                              |          |               |
|---------------------------|------------------------------|----------|---------------|
| ELEMENT                   | BETON                        | ARMATURA | ZAŠČITNI SLOJ |
| PILOTI                    | C25/30, PV-I, XC2            | B500 (B) | 5.0cm         |
| TEMELJA, PILOTNE BLAZINE  | C30/37, PV-II, XC2           | B500 (B) | 5.0cm         |
| STENE IN KRILA OPORNIKOV  | C30/37, PV-II, XC4, XD1, XF2 | B500 (B) | 5.0cm         |
| PREKLADNA KONSTR.         | C30/37, PV-II, XC4, XD1, XF2 | B500 (B) | 4.5cm         |
| HODNIKI IN ROBNJ VENCI    | C25/30, PV-I, XC2            | B400     | 4.5cm         |
| PREHOodne PLOŠČE          | C25/30, PV-I, XC2            | B400     | 5.0cm         |
| PODLOŽNI IN NAKL. BETON   | C12/15, XC0                  | -        | -             |

POSNETI VOGLJI S TRIKOTNO LETVICO 3/3

HIDROIZOLACIJA zasutih betonskih površin: podporni sistem s temelji se izvede po principu "bele kadi":

- uporabi se vodotesni beton razreda PV-II (globina omočenja max 3.0 cm)
- delovni stik se zaščiti z gumijastim ekspanzijskim tesnilnim trakom

|  |   |
|--|---|
| <b>projektant</b><br><b>JV PRONIZ</b> d.o.o.<br>Ljubljana, C. Ljubljanske brigade 23a  | <b>cesta</b> HC KOPER - DRAGONJA<br><b>odsek</b> 0385 KOPER - DRAGONJA<br><b>pododsek</b>   |
| <b>projektivni atelje</b> <b>pa</b> nizke gradnje d.o.o.<br>Istria, Kranjska 9   | <b>st. projekta</b> C-180/07<br><b>st. načrta</b> 004-17/08-5<br><b>stopnja obdelave</b> IDZ<br><b>objekt</b> PODVOZ 3-5 v km 3.6+3.94 HC in MOST 5-2 v km 3.6+22.74 HC<br><b>opis</b> TLORIS<br><b>merilo</b> 1:200<br><b>datum</b> september 2009 dopolnitev oktober 2012 |
| <b>projektant načrta</b><br><b>SPIT</b> GRADENI INŽENIRI d.o.o.<br>Volovčeva 18, 5200 Tolmin<br>IDNT: ST: 05 - 083   | <b>3/2- NAČRT GRADBENIH KONSTRUKCIJ IN DRUGI GRADBENI NAČRTI - OBJEKTI</b>  |
| <b>odg. vodja proj.</b> Janez Šenk, u.d.i.g. G-0474<br><b>odg. proj. načrta</b> Igor Sapundžič udig G-1866<br><b>obdelali</b> Igor Sapundžič udig G-1866<br>Vedrana Kadribašič udig G-1866 | <b>št. odseka</b> arhivska št. / <b>loca/objekt</b><br>0385 / 001.2160  |
| <b>investitor</b><br><b>DARS</b> Družba za Avtoceste v Republiki Sloveniji d.d.  | <b>št. risbe</b> <b>G.220</b><br><b>ident. št. risbe</b> / <b>št. priloge</b><br>/ 2  |