


Jelenik: S:\02-TEKOCI PROJEKTI\2008-10-HC Koper - Dragonja\8-DZ\DP-OKTOBER 2012\02-3-2-1F-OBJEKTI\02\16.3.1 PREDOR 8-2 in 8-3\digitarni\g_0_41.dwg, 0.13.10.2016 15:59

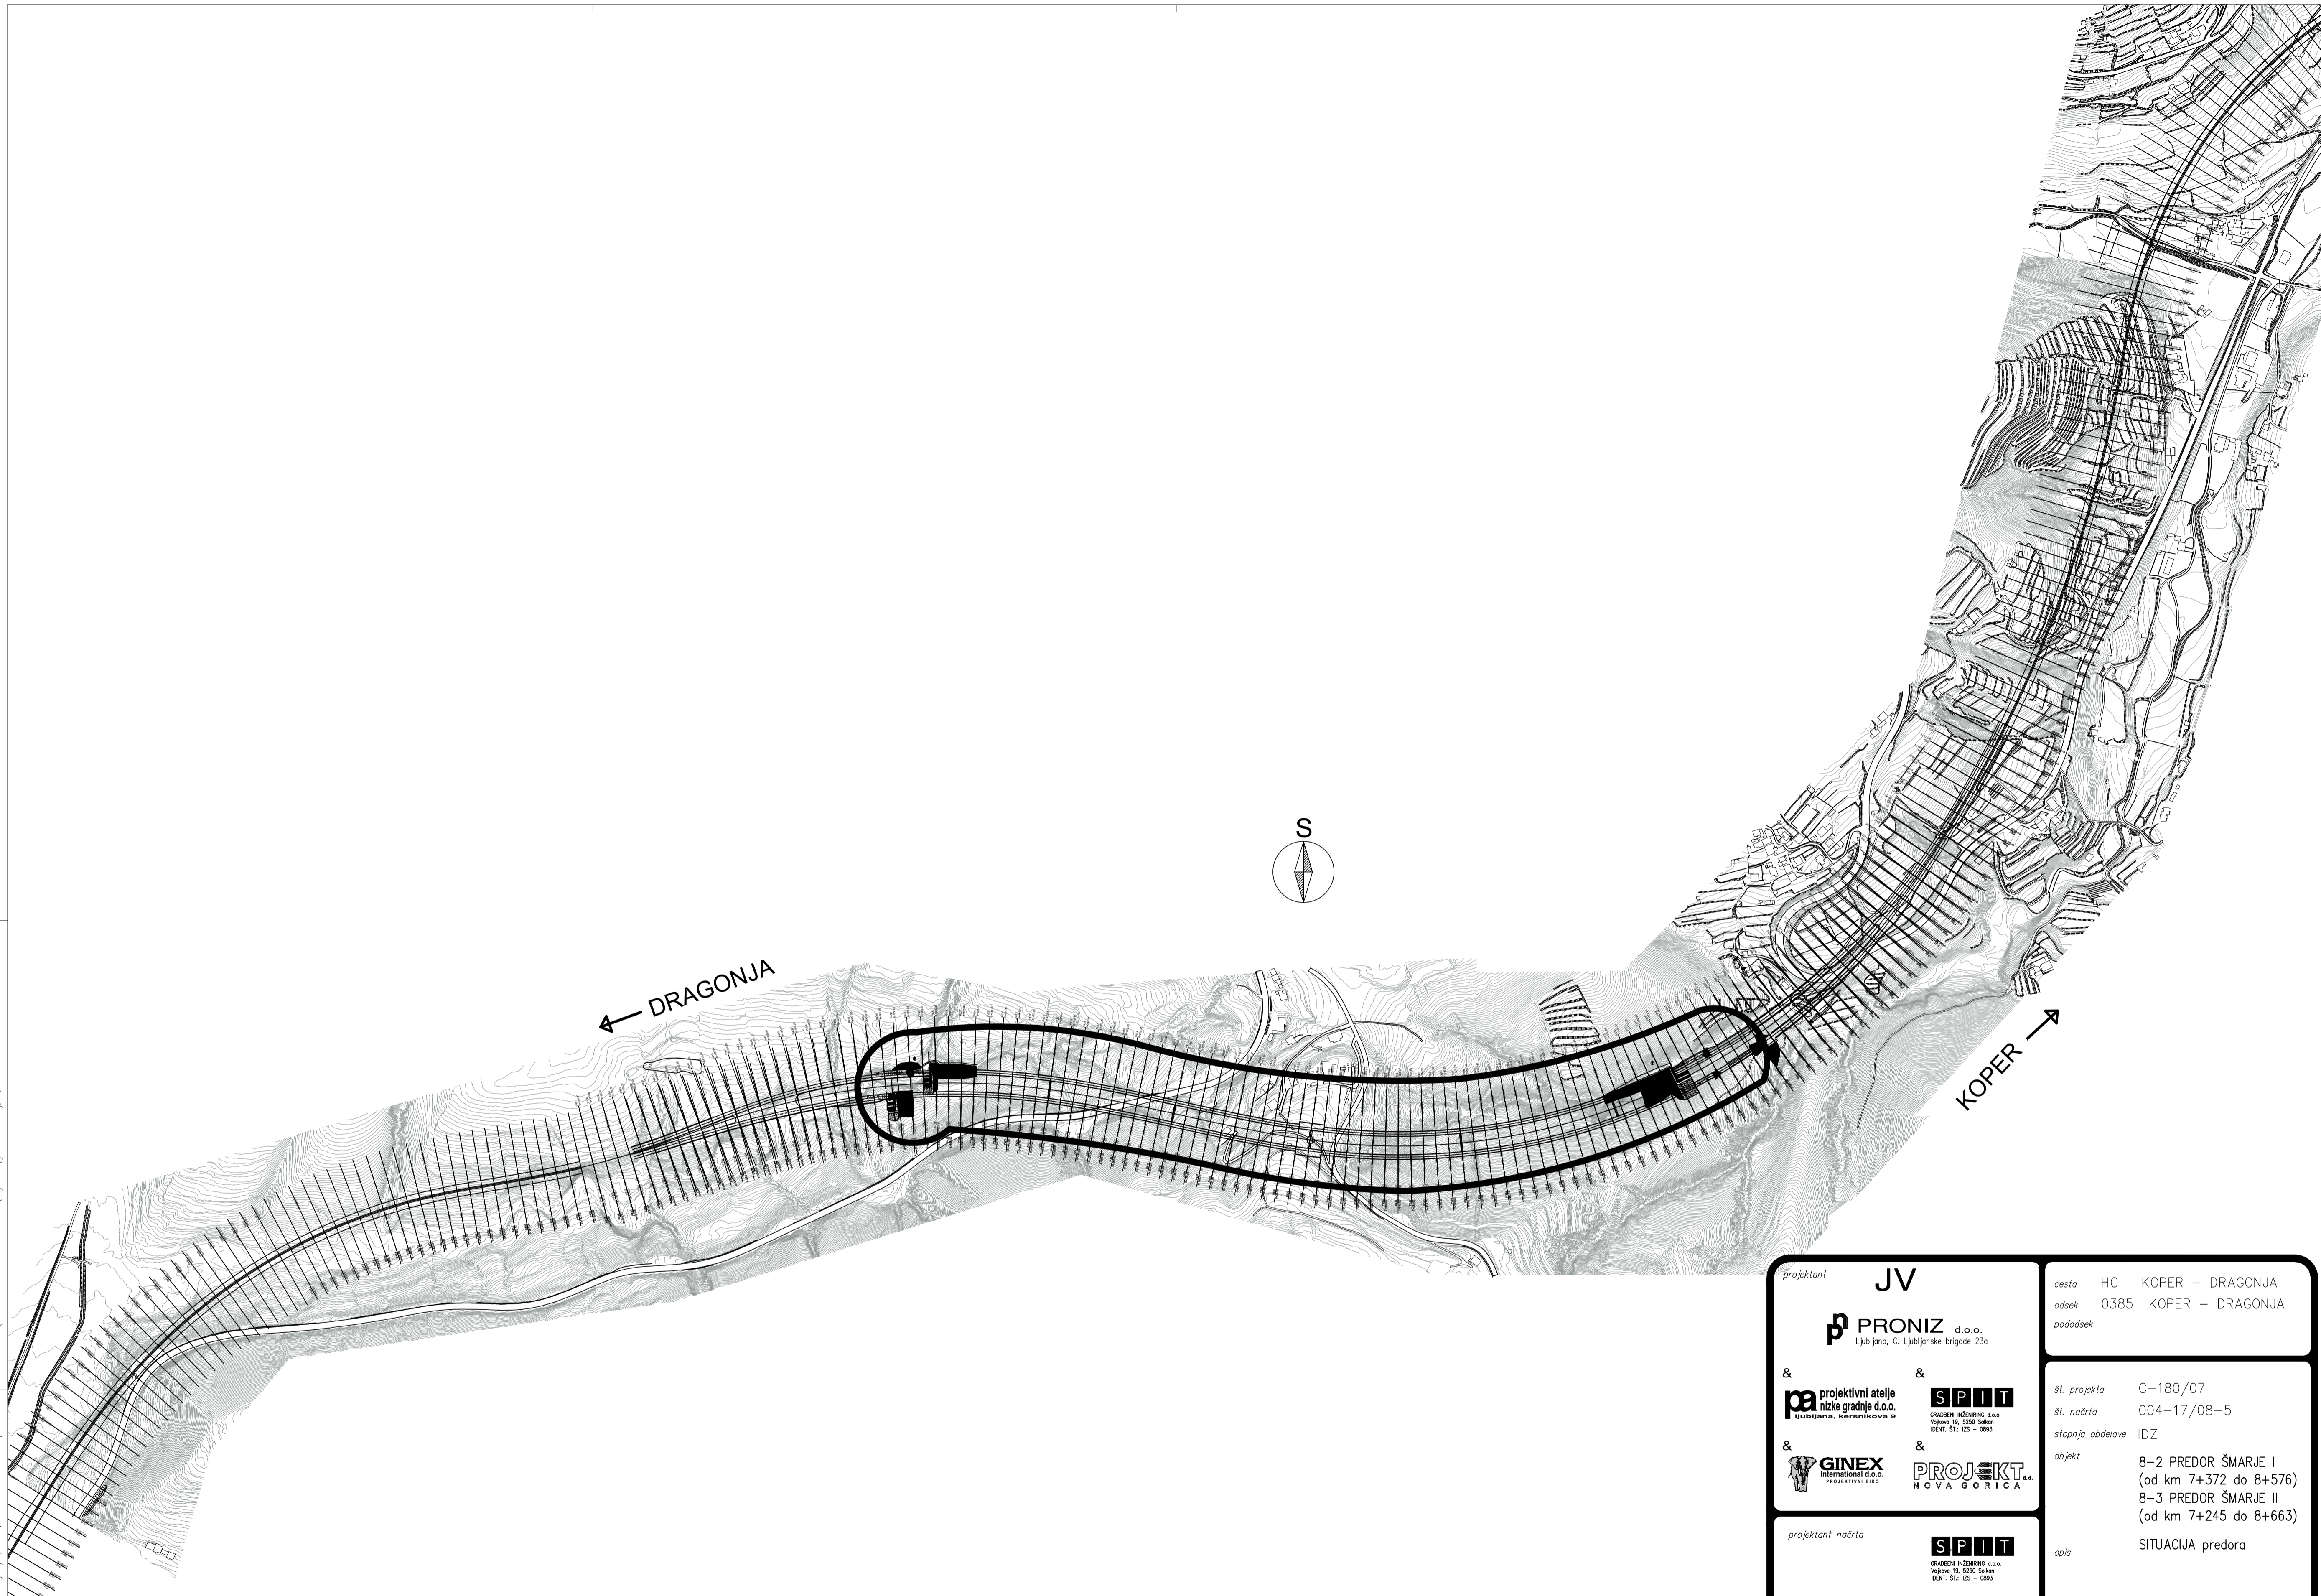

projektant JV PRONIZ d.o.o. Ljubljana, C. Ljubljanske brigade 23a		cesta HC KOPER – DRAGONJA odsek 0385 KOPER – DRAGONJA pododsek															
& pa projektivni atelje nizke gradnje d.o.o. Ljubljana, Keramnikova 9	& SPIT GRADENI INŽENIRING d.o.o. Vrhnika 19, 1220 Selen IDENT. št.: IZS – 0893	št. projekta C-180/07 št. načrta 004-17/08-5 stopnja obdelave IDZ objekt 8-2 PREDOR ŠMARJE I (od km 7+372 do 8+576) 8-3 PREDOR ŠMARJE II (od km 7+245 do 8+663)															
& GINEX INTERNATIONAL d.o.o. PROJEKTIVNI BIRO	& PROJEKT. NOVA GORICA	opis SITUACIJA predora merilo 1:5000 datum september 2009 dopolnitev oktober 2012															
projektant načrta SPIT GRADENI INŽENIRING d.o.o. Vrhnika 19, 1220 Selen IDENT. št.: IZS – 0893		3/2- NAČRT GRADBENIH KONSTRUKCIJ IN DRUGI GRADBENI NAČRTI – OBJEKTI															
odg. vodja proj. Janez Šenk, u.d.i.g. <i>JŠ-0474</i> odg. proj. načrta mag. Miran Lozej, udig G-0378 <i>ML</i> obdelali Gorazd Božič, udig		<table border="1"> <thead> <tr> <th>št.odseka</th> <th>arhivska št.</th> <th>faza/objekt</th> </tr> </thead> <tbody> <tr> <td>0385</td> <td></td> <td>001.2163</td> </tr> <tr> <td colspan="2">šifra risbe</td> <td></td> </tr> <tr> <td colspan="2">G.201</td> <td></td> </tr> <tr> <td colspan="2">ident. št. risbe</td> <td>št. priloge 0</td> </tr> </tbody> </table>	št.odseka	arhivska št.	faza/objekt	0385		001.2163	šifra risbe			G.201			ident. št. risbe		št. priloge 0
št.odseka	arhivska št.	faza/objekt															
0385		001.2163															
šifra risbe																	
G.201																	
ident. št. risbe		št. priloge 0															
investitor DARS DRUŽBA ZA AVTOCESTE v REPUBLIKI SLOVENIJI d.d.																	