


J:\02 - TEKUCI PROJEKTI\2008-10-HC-Koper - Dragonja\0-02\02-01\02-02-3.2-16-OBJEKT\02\_16\_3.1\_PREDOR 8-2 m 8-3\delilam\g\_1\_13.10.2016 15:55

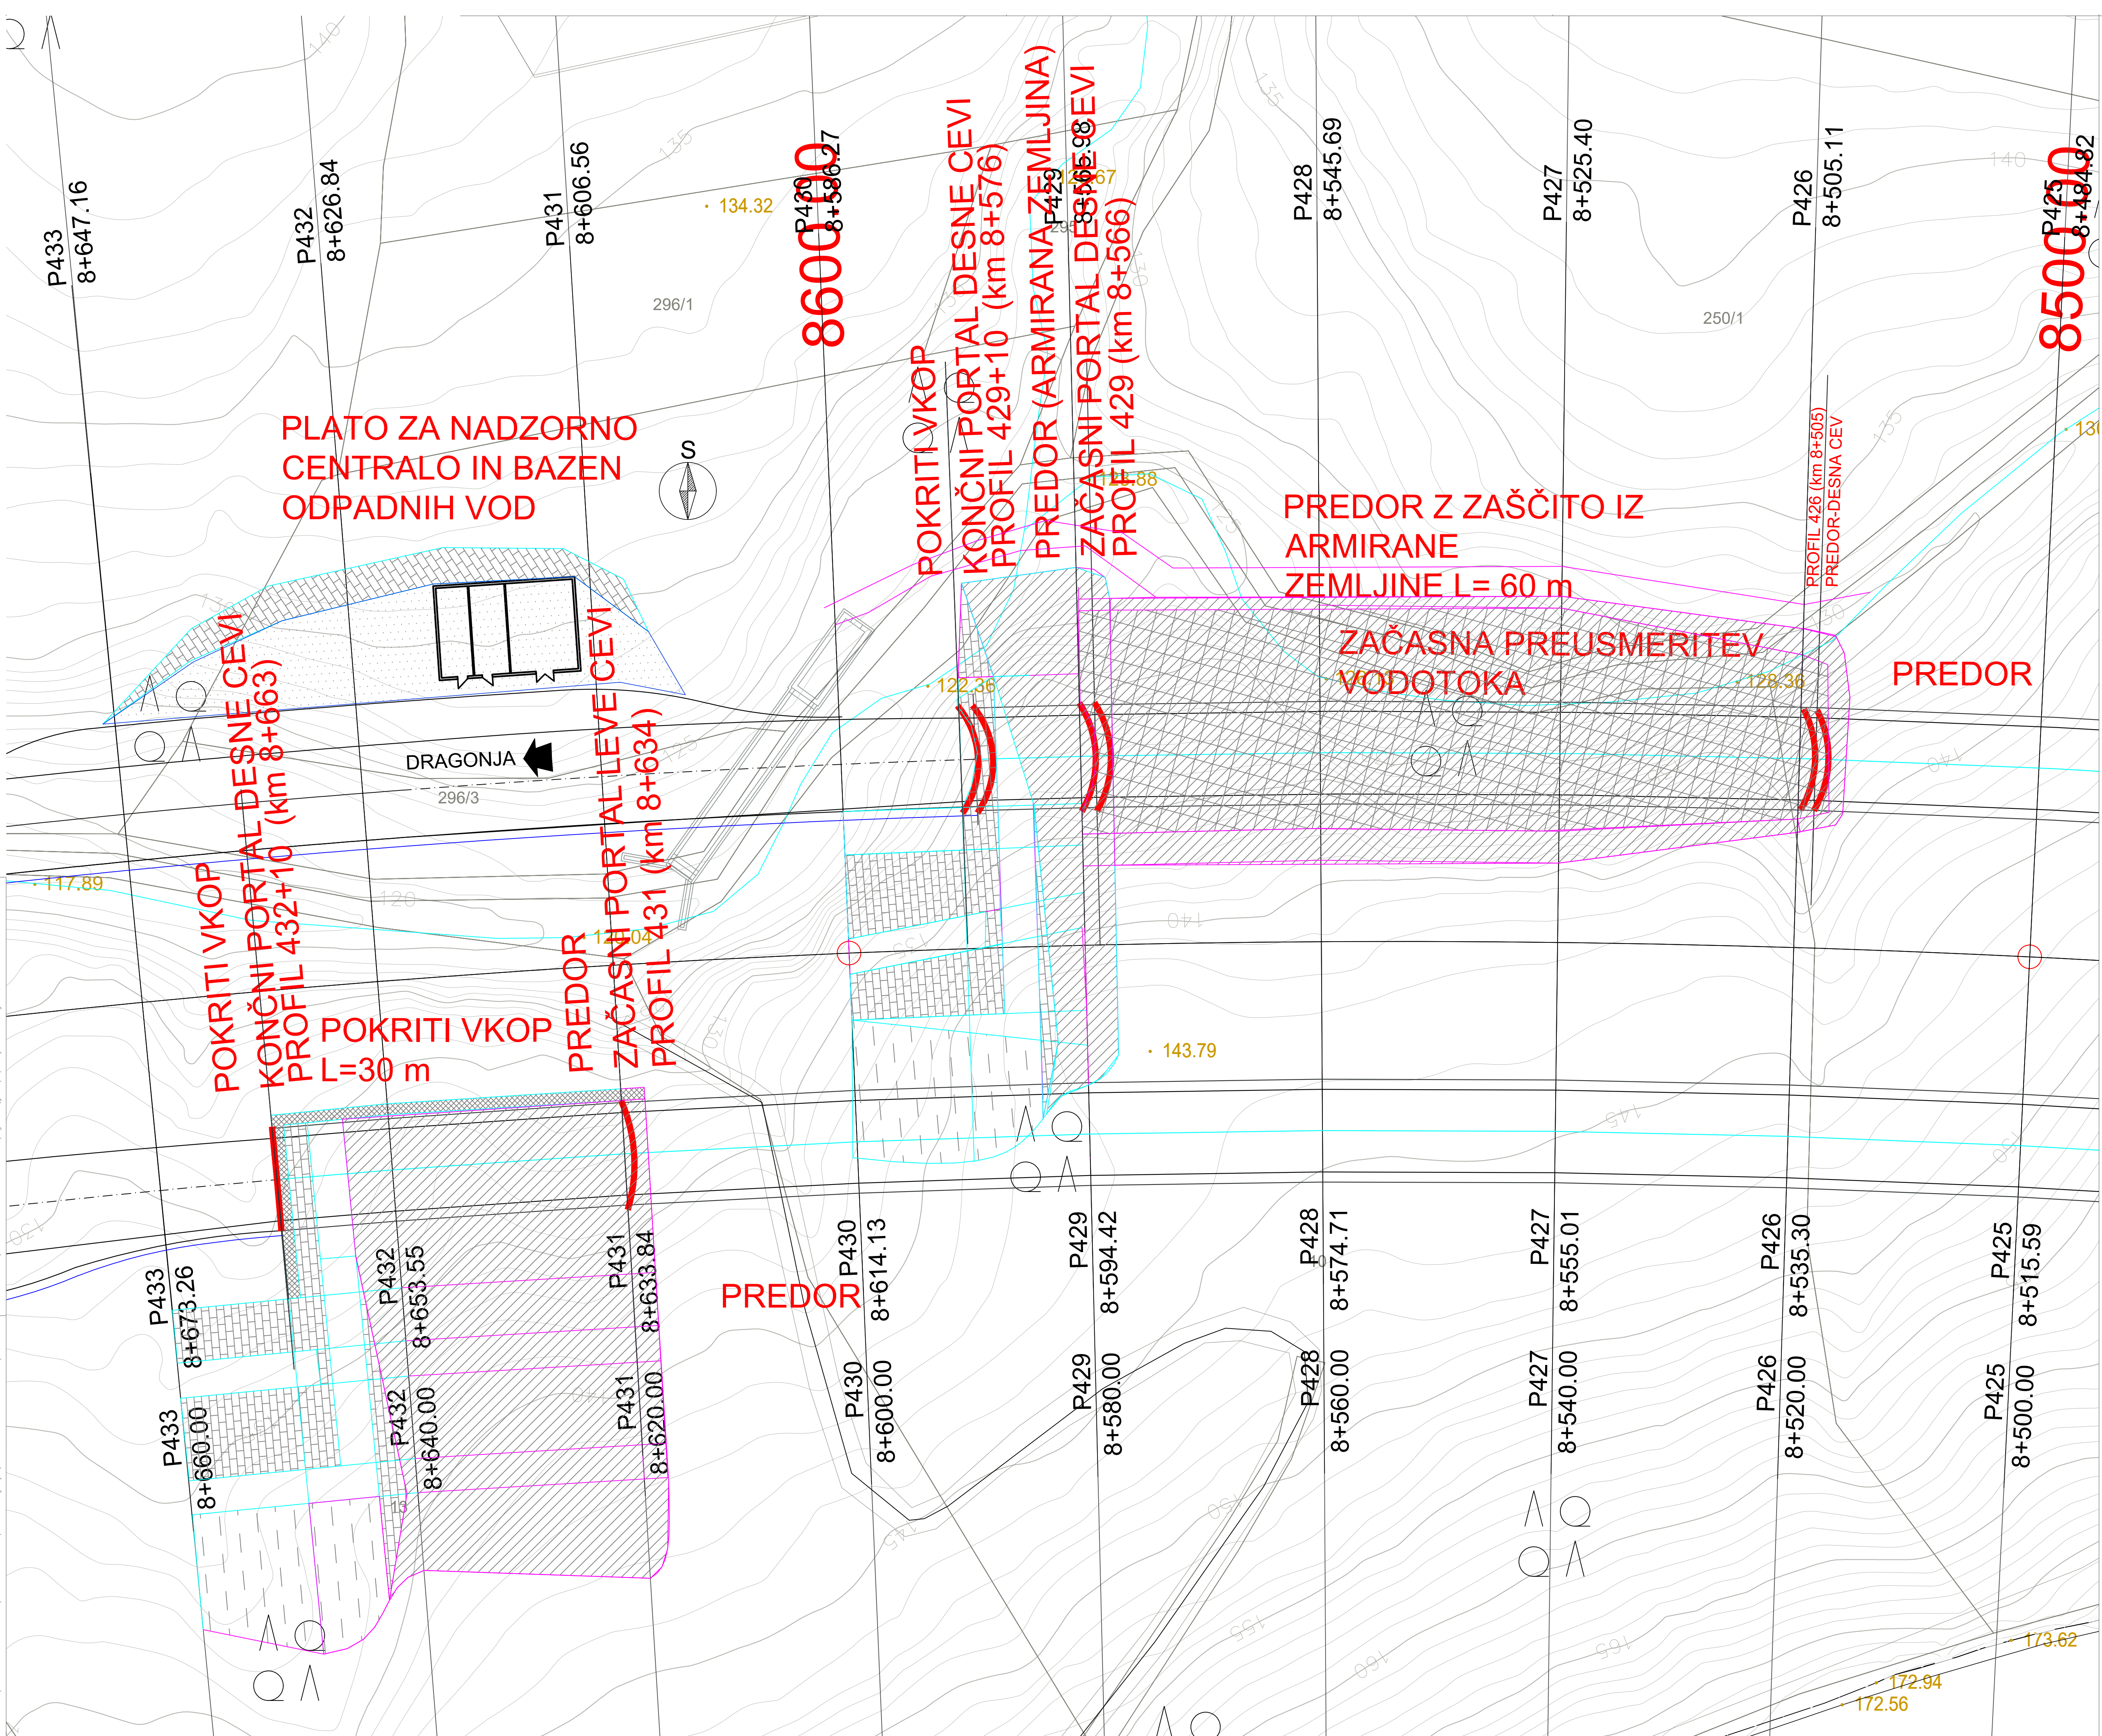

projektant <b>JV</b> <b>PRONIZ</b> d.o.o. Ljubljana, C. Ljubljanske brigade 23a		cesta HC KOPER – DRAGONJA odsek 0385 KOPER – DRAGONJA pododsek
& <b>projektivni atelje</b> ljubljana, kerankova 9	& <b>SPIT</b> GRADNENI INŽENIRING d.o.o. Vrhnika 18, 5250 Salce IDENT. št.: 025 - 0883	št. projekta C-180/07 št. načrta 004-17/08-5 stopnja obdelave IDZ objekt 8-2 PREDOR ŠMARJE I (od km 7+372 do 8+576) 8-3 PREDOR ŠMARJE II (od km 7+245 do 8+663)
& <b>GINEX</b> International d.o.o.	& <b>PROJEKT</b> NOVA GORICA	opis SITUACIJA – ZAHODNI PORTAL merilo 1:250 datum september 2009 dopolnitev oktober 2012
projektant načrta <b>SPIT</b> GRADNENI INŽENIRING d.o.o. Vrhnika 18, 5250 Salce IDENT. št.: 025 - 0883		3/2- NAČRT GRADBENIH KONSTRUKCIJ IN DRUGI GRADBENI NAČRTI – OBJEKT
odg. vodja proj. Jonez Senk, u.d.i.g. G-0474 odg. proj. načrta mag. Miran Lozej udig G-0378 obdelal Jure Čadež udru RG-0101		št. odseka <b>0385</b> arhivska št. <b>001.2163</b> št. risbe <b>G.231.1</b> ident. št. risbe
investitor <b>DARS</b> DRUŽBA ZA AVTOCESTE V REPUBLIKI SLOVENIJI d.d.		št. priloge 10