Jerad: S:\02-TEKOČI PROJEKTI\2008-10-HC Koper – Dragonja\8-02.DP-OKTOBER 2012\02-3.2-rdc-OBJEKTI_JUZ\16.3.1 PREDOR 8-2 in 8-3\dgn\dgn\g_2_3_310_v1.dwg, 2_310, 13.10.2016 15:58

DESNA CEV 1205 M

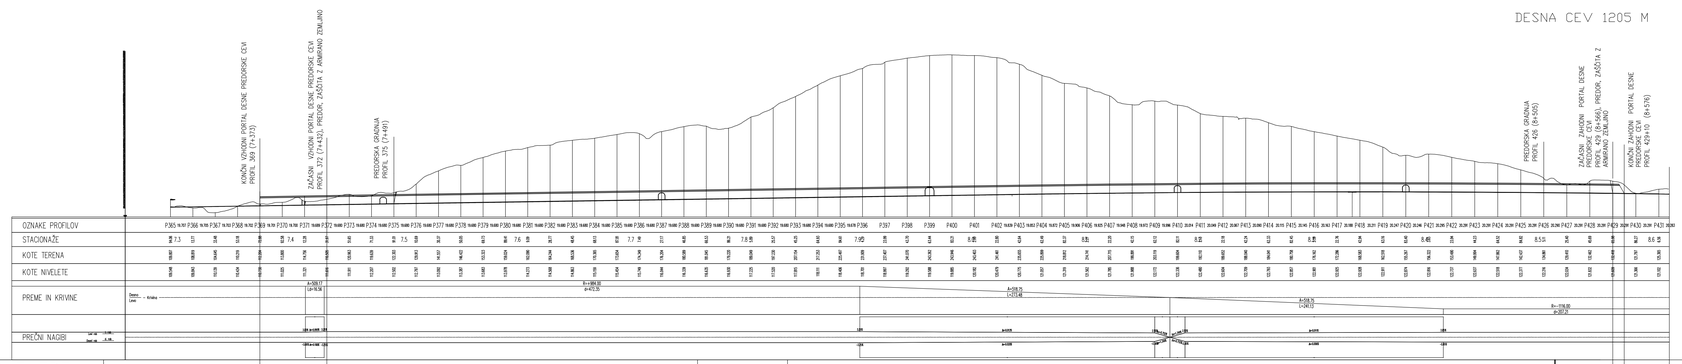

| | | |