



P362 KONČNI PORTAL LEVE CEVI

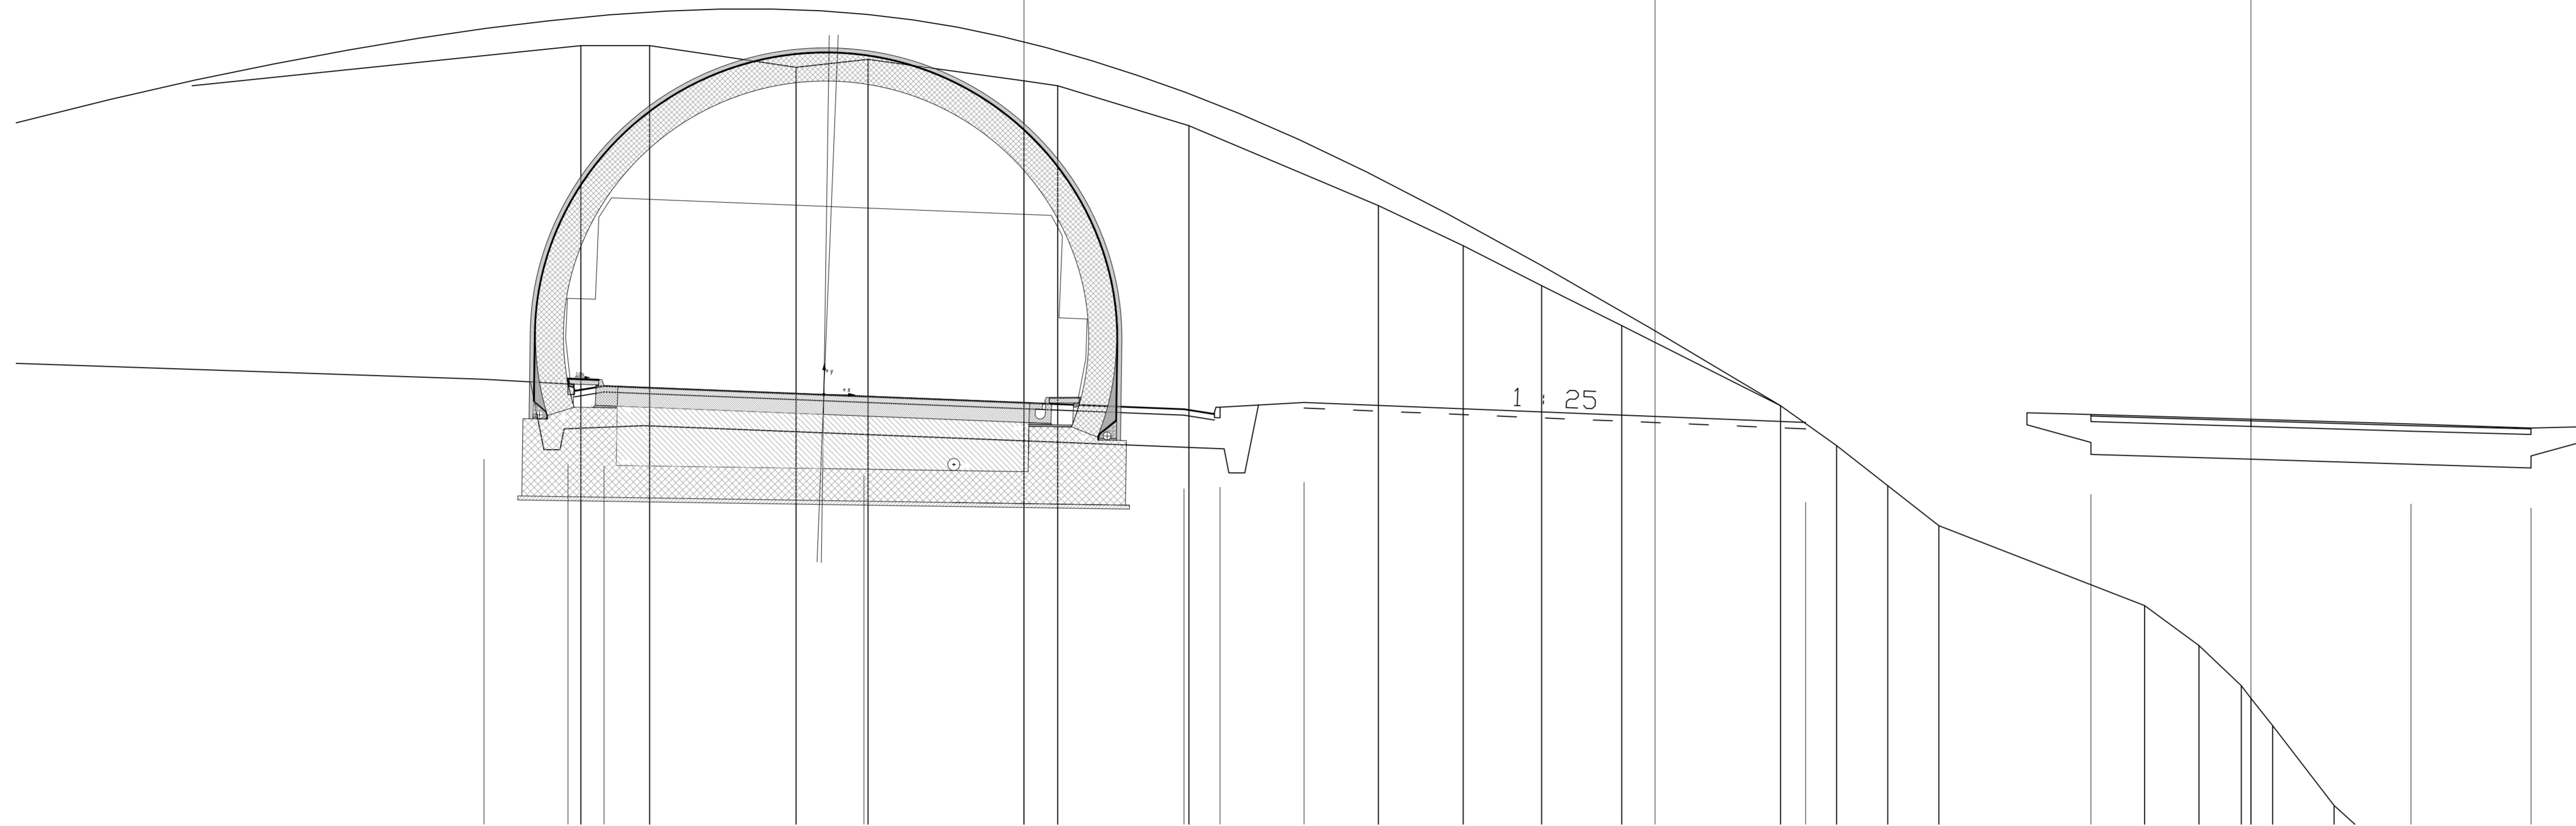

P363 ZAČASNI PORTAL LEVE CEVI

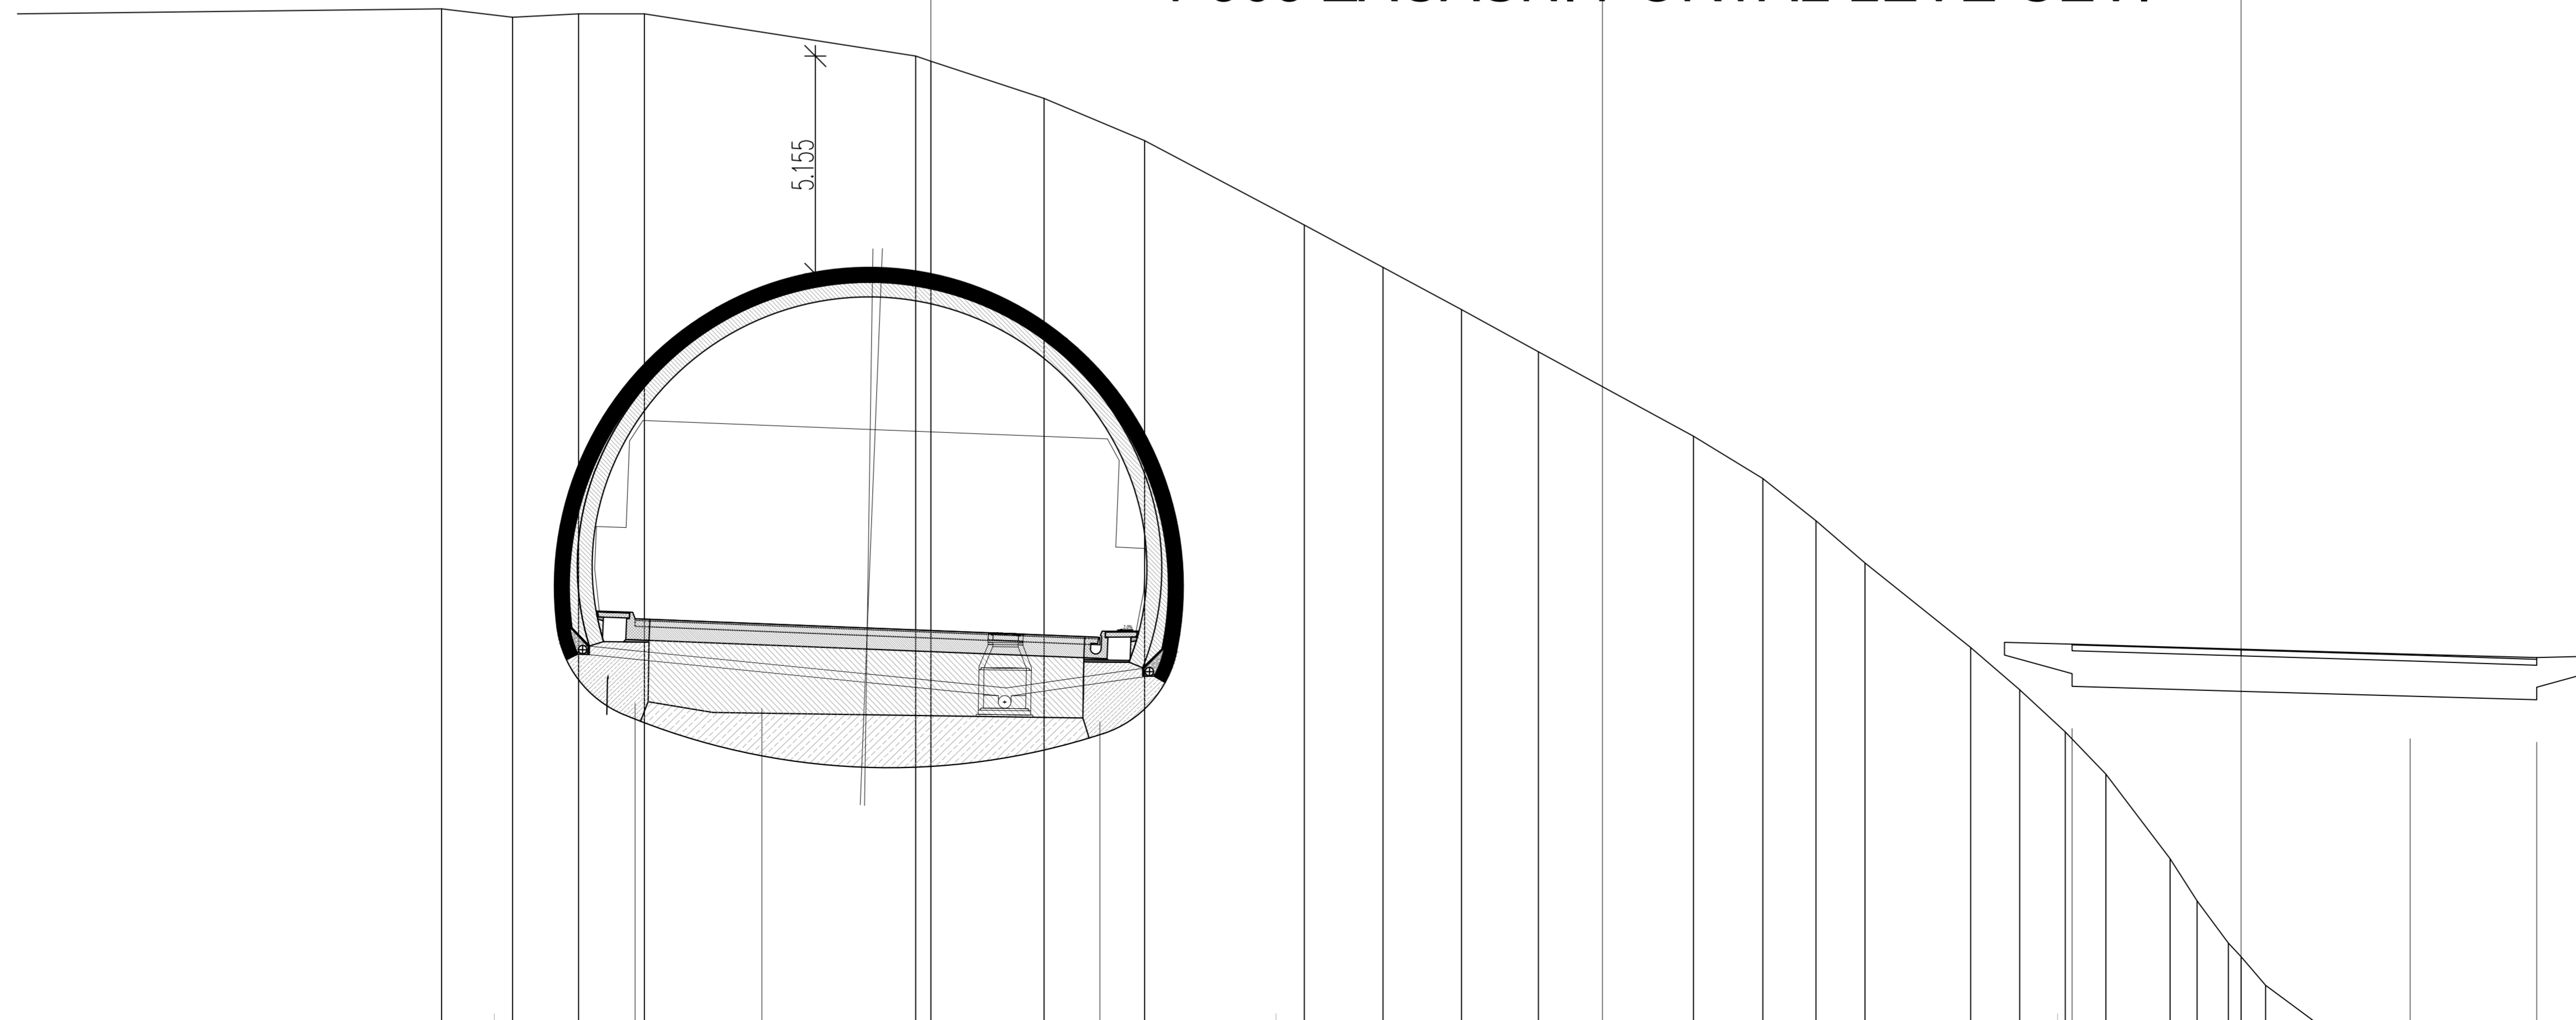

S:\02-TEKOČI PROJEKTI\2009-10-HC Koper - Dragopel\8-02-DIP-OCTOBER 2012\02-3.2-16-OBJEKTI\02\16.3.1 PREDOR e-2 in B-3\objekt\g_4_5_6_7_8_9_v31.dwg, 9.11.14.10.2016 08:51

projektant JV PRONIZ d.o.o. Ljubljana, C. Ljubljanske brigade 23a		cesta HC KOPER – DRAGONJA odsek 0385 KOPER – DRAGONJA pododsek
& pa projektivni atelje nizke gradnje d.o.o. Ljubljana, Karlovkova 9	& SPIT GRADNEN INŽENIRING d.o.o. Valjarska 19, 1000 Ljubljana OŠT. št. 05 - 0885	št. projekta C-180/07 št. načrta 004-17/08-5 stopnja obdelave IDZ objekt 8-2 PREDOR ŠMARJE I (od km 7+372 do 8+576) 8-3 PREDOR ŠMARJE II (od km 7+245 do 8+663) opis PREČNA PREREZA VHODNEGA PORTALA LEVE CEVI
& GINEX International d.o.o. PROJEKTIVNI BIRO	& PROJEKT. NOVA GORICA	merilo 1:100 datum september 2009 dopolnitev oktober 2012.
projektant načrta SPIT GRADNEN INŽENIRING d.o.o. Valjarska 19, 1000 Ljubljana OŠT. št. 05 - 0885		3/2 - NAČRT GRADBENIH KONSTRUKCIJ IN DRUGI GRADBENI NAČRTI - OBJEKTI
odg. vodja proj. Janez Šenk, u.d.i.g. <i>JS</i> G-0474 odg. proj. načrta mag. Miran Lozej udig G-0378 obdelal Jure Čadež udru RG-0101 <i>JČ</i>		št. odseka 0385 arhivska št. 001.2163 št. risbe G.240.1
investitor DARS DRUŽBA ZA AVTOCESTE V REPUBLIKI SLOVENIJI d.d.		ident. št. risbe 9.1 št. priloge