



# P369 KONČNI PORTAL DESNE CEVI

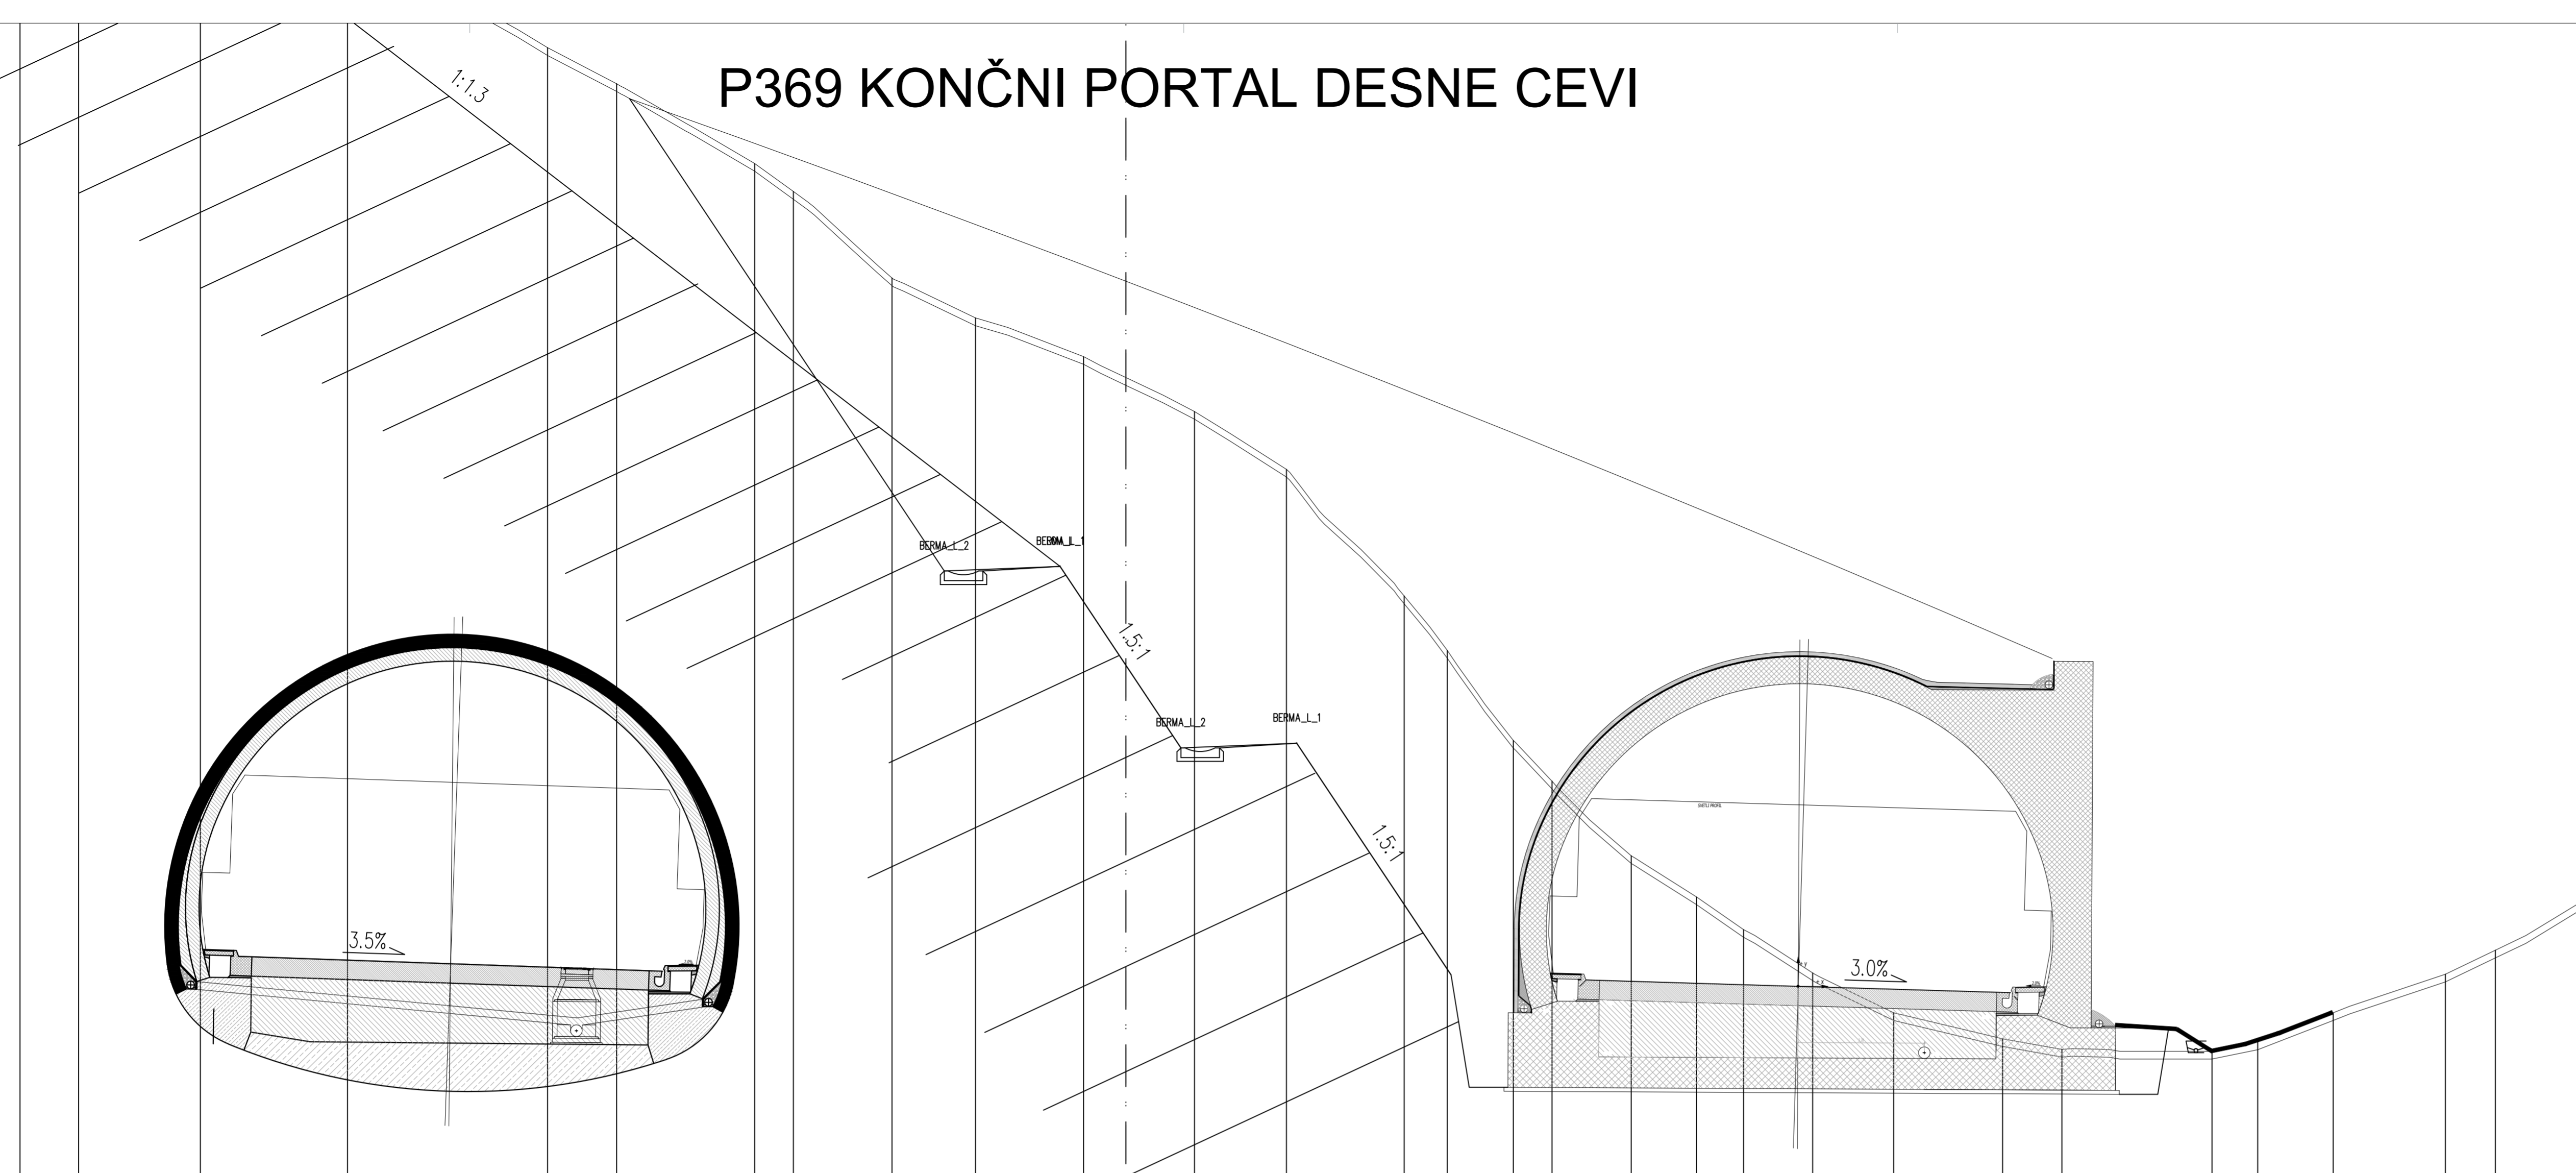

# P372 ZAČASNI PORTAL DESNE CEVI

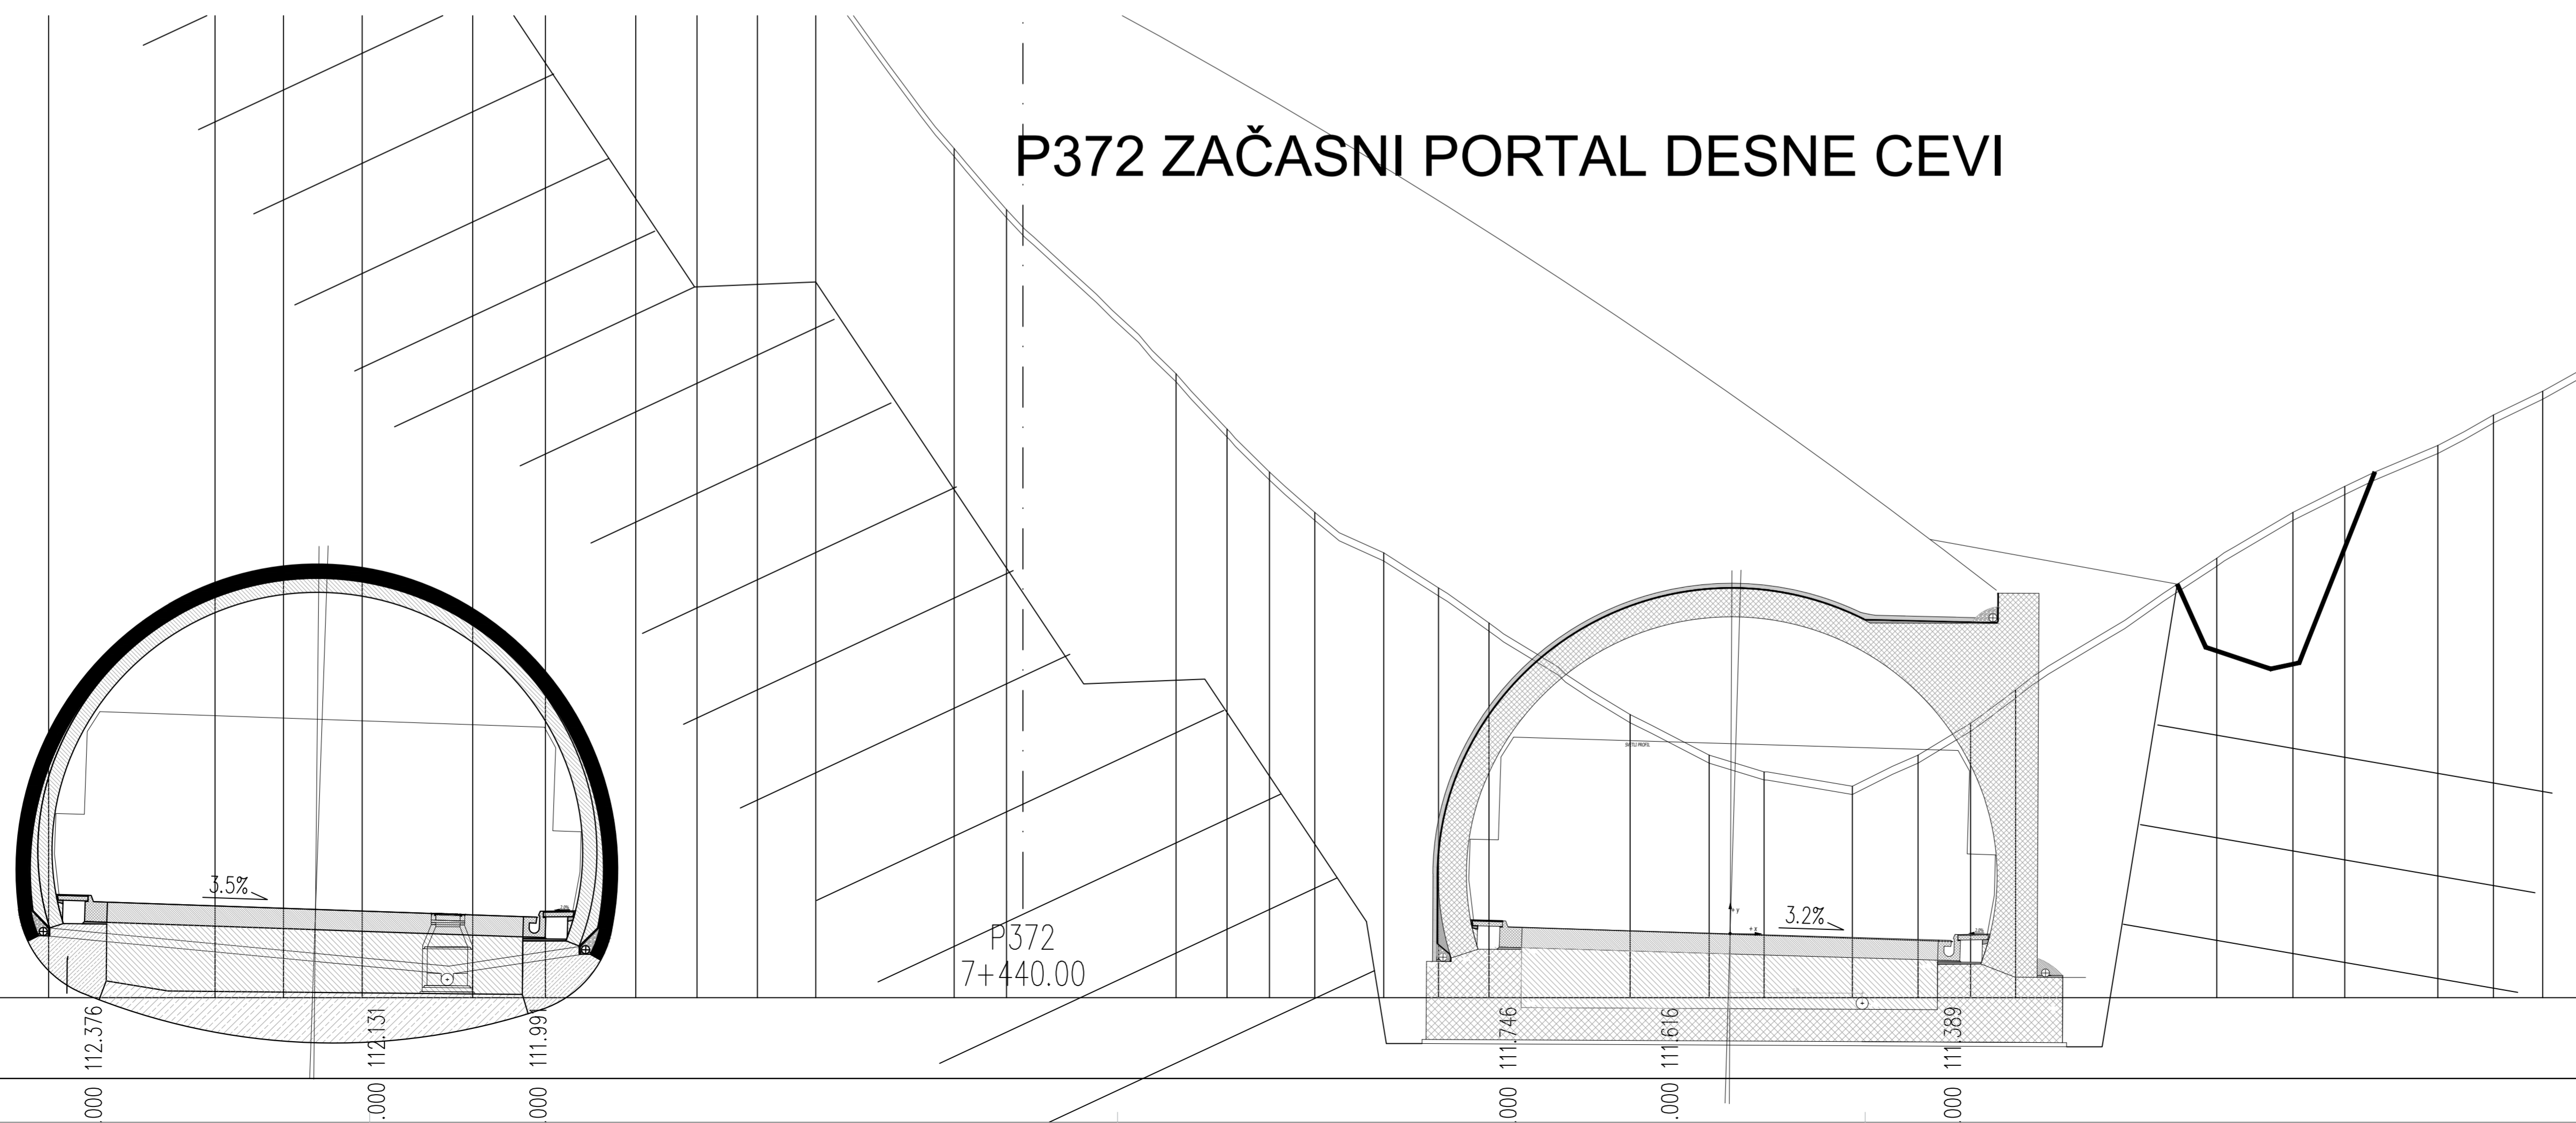

Datum: 14.10.2016 08:49  
 Projekt: HC KOPER - DRAGONJA  
 Objekt: 0385 KOPER - DRAGONJA  
 Pododsek: 0385 KOPER - DRAGONJA  
 Projektant: JV PRONIZ d.o.o.  
 Projektant: SPIT  
 Projektant: GINEX  
 Projektant: PROJEKT  
 Projektant: SPIT  
 Odgovorni projektant: Jure Čadež  
 Odgovorni projektant: Jure Čadež  
 Datum: 14.10.2016 08:49

projektant <b>JV</b> <b>PRONIZ</b> d.o.o. Ljubljana, C. Ljubljanske brigade 23a	cesta HC KOPER - DRAGONJA odsek 0385 KOPER - DRAGONJA pododsek
& <b>pa</b> projektivni atelje nizke gradnje d.o.o. Ljubljana, Karlovačkova 9 & <b>GINEX</b> International d.o.o. PROJEKTIVNI BIRO & <b>SPIT</b> GRADNEN INŽENIRING d.o.o. Valjarska 19, 1000 Ljubljana OŠT. št. 05 - 0885 & <b>PROJEKT.</b> NOVA GORICA	št. projekta C-180/07 št. načrta 004-17/08-5 stopnja obdelave IDZ objekt 8-2 PREDOR ŠMARJE I (od km 7+372 do 8+576) 8-3 PREDOR ŠMARJE II (od km 7+245 do 8+663) opis PREČNA PREREZA VHODNEGA PORTALA DESNE CEVI
projektant načrta <b>SPIT</b> GRADNEN INŽENIRING d.o.o. Valjarska 19, 1000 Ljubljana OŠT. št. 05 - 0885	merilo 1:100 datum september 2009 dopolnitev oktober 2012
odg. vodja proj. Janez Šenk, u.d.i.g. G-0474 odg. proj. načrta mag. Miran Lozej udig G-0378 obdelal Jure Čadež udrut RG-0101	3/2- NAČRT GRADBENIH KONSTRUKCIJ IN DRUGI GRADBENI NAČRTI - OBJEKTI
investitor <b>DARS</b> DRUŽBA ZA AVTOCESTE V REPUBLIKI SLOVENIJI d.d.	št. odseka 0385 št. risbe G.240.2 ident. št. risbe arhivska št. 001.2163 faza/objekt št. priloge 9.2