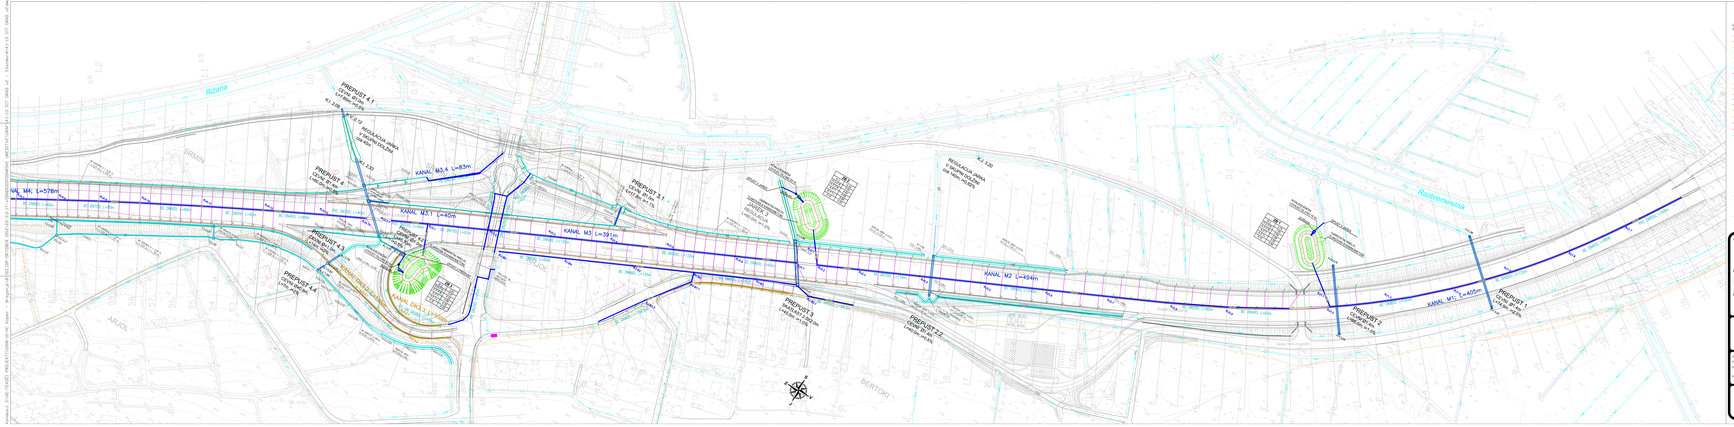

LEGENDA - HIDRAVLIČNE NAPRAVE OBSTOJEČE STANJE




LEGENDA - HIDRAVLIČNE PROJEKTIRANA STANJE

- MATERIAL PREPUSTA
- MATERIAL PREPUSTA - MREŽICA
- KANAL
- KANAL DEL.5.4+200
- KANAL DEL.5.4+300
- KANAL
- PREPUST
- PREPUST - MREŽICA


