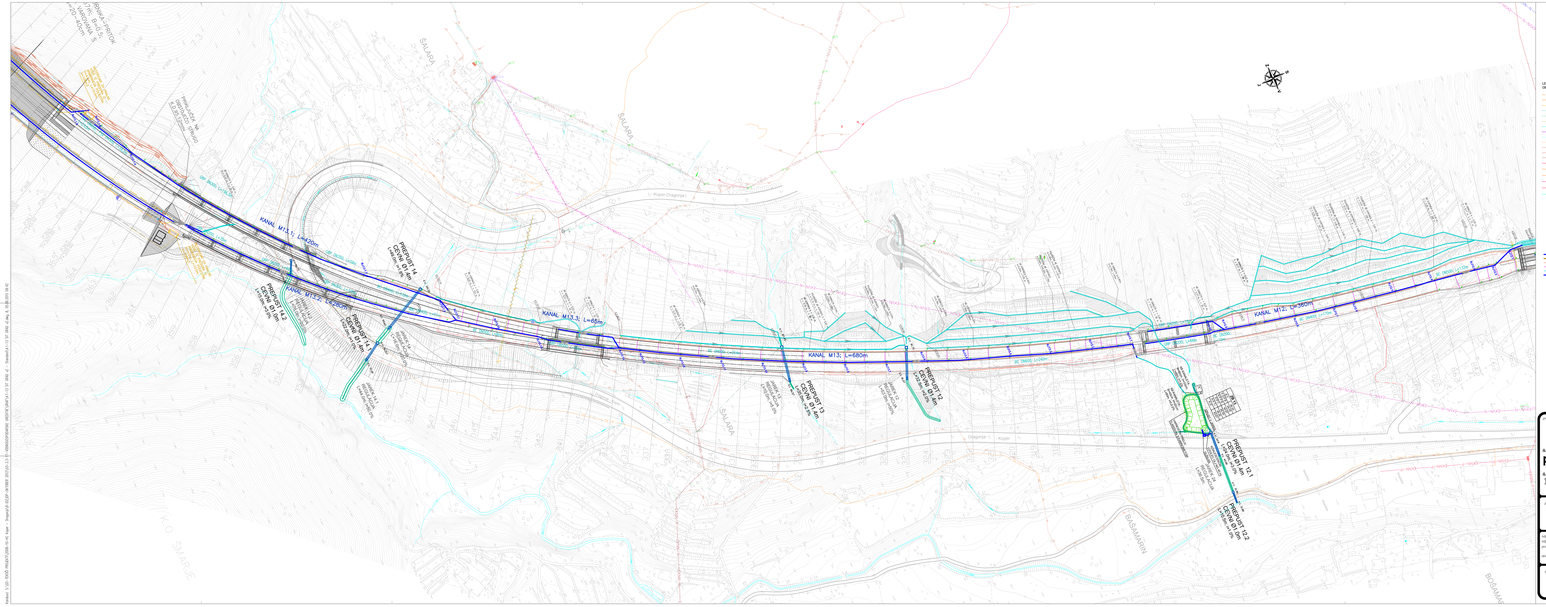
KANAL M13.1; L=420m
KANAL M13; L=680m
KANAL M12; L=340m
