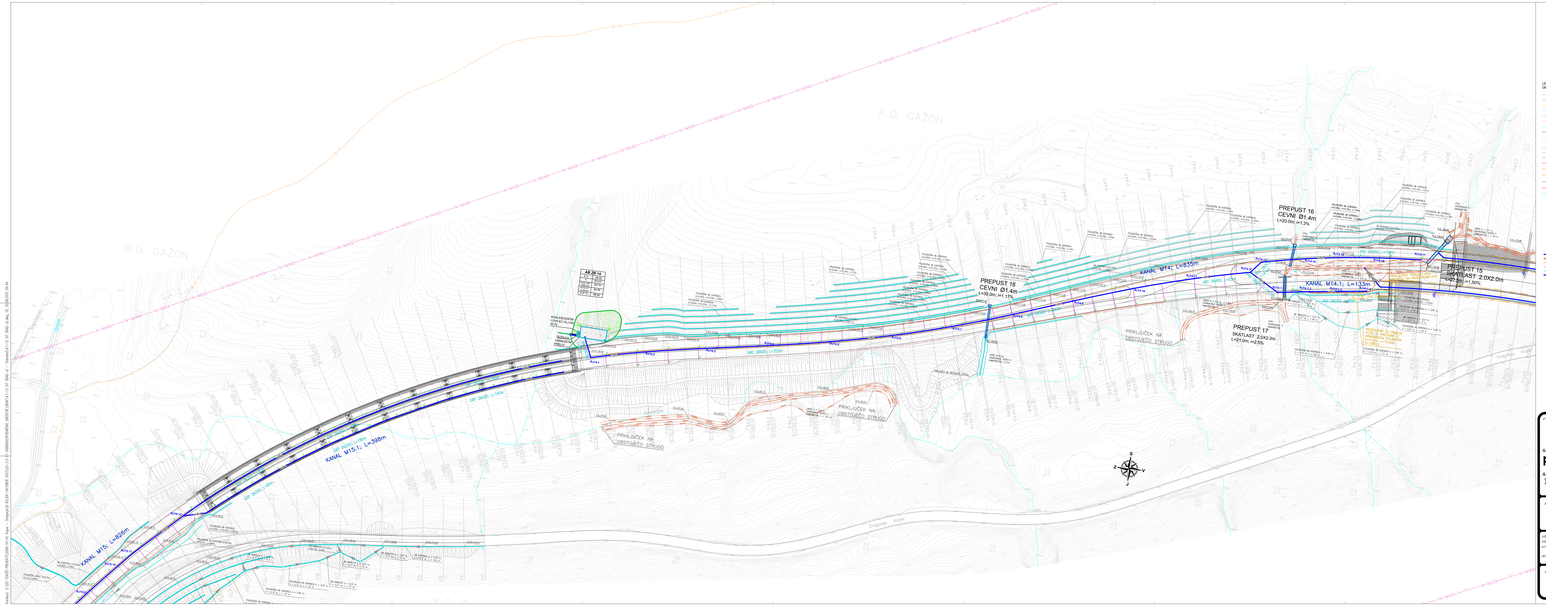

LEGENDA-HIDROMELIORACIJE NAPRAVE OBSTOJEČE STANJE

- OPTIČNI KABLI (TELEKOMUNIKACIJE)

LEGENDA-HIDROMELIORACIJE NAPRAVE PROJEKTIRANO STANJE


LEGENDA-HIDROLOGIJA PROJEKTIRANO STANJE



investitor	JV PRONIZ d. o. o. Ljubljana, Tržaška cesta 124
izdelovalec	A. gradbeni atelier Igor Jakomin d.o.o. Koper, Ferrarska ulica 2
projektant načrta	GRAD PROJEKT d.o.o. Koper, Ferrarska ulica 2
vod. skup. pro.	Janez Šefic, u.i.G.
vod. proj. načrta	GRAD PROJEKT, Igor Tabernik, u.i.G.
projektant	mag. Marjo Kraševec, u.i.G.
	Iva Brenec, u.i.G.
	Janez Šefic, u.i.G.
	Mirko Gregorič, u.i.G.
	Igor Tabernik, u.i.G.
naročnik	DARS d.d. Družba za avtoceste v Republiki Sloveniji, Ulica Josipine Turnograjske 6, 1538 Ljubljana

objekt	HC KOPER – DRAGONJA
del objekta	0385 KOPER – DRAGONJA
podobjekt	
št. projekta	C-180/07
pl. načrta	004-17/08-1
datum izdelave	IDP
naslov	
vsebina	GRADBENA SITUACIJA ODSEK 8
merilo	1 : 1000
datum	september 2009 dopolnitev oktober 2012
šifra projekta	0385