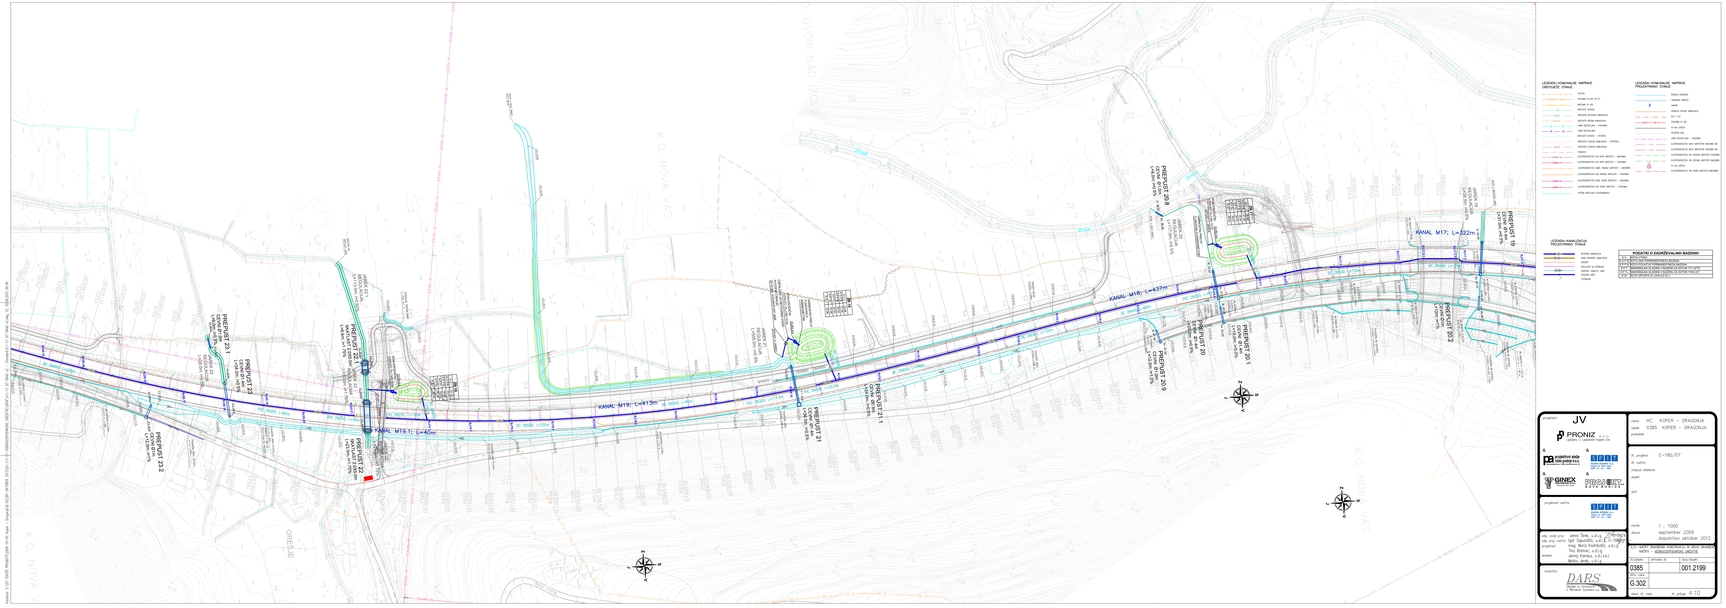
KANAL M19; L=413m
KANAL M19.1; L=40m
K.O. NOVA VAS
K.O. NOVA VAS
OREŠJE
LEGENDA-HORIZONTALNE NAPRAVE OBSTOJEČE STANJE
LEGENDA-HORIZONTALNE NAPRAVE PROJEKTIRANO STANJE
LEGENDA-HIDRAVLIČNA PROJEKTIRANO STANJE
investitor JV
PRONIZ
objekt HC KOPER – DRAGONJA
odsek 0385 KOPER – DRAGONJA
podobjekt
št. projekta C-180/07
št. načrta
naziv objekta
objekt
faza
merilo 1 : 1000
datum september 2009
dopolnitev oktober 2012
vod. nač. arh. Janez Šefic, u.i.G. G-1300
vod. proj. nač. Tom Gabrovšek, u.i.G. G-1300
projektant mag. Marjo Kuhelnik, u.i.G. G-1300
Tim Brenec, u.i.G. G-1300
odgovorni vodja projekta Marko Šefic, u.i.G. G-1300
št. projekta 0385
št. načrta G.302
izvedba
izvod št. nač. 4-10