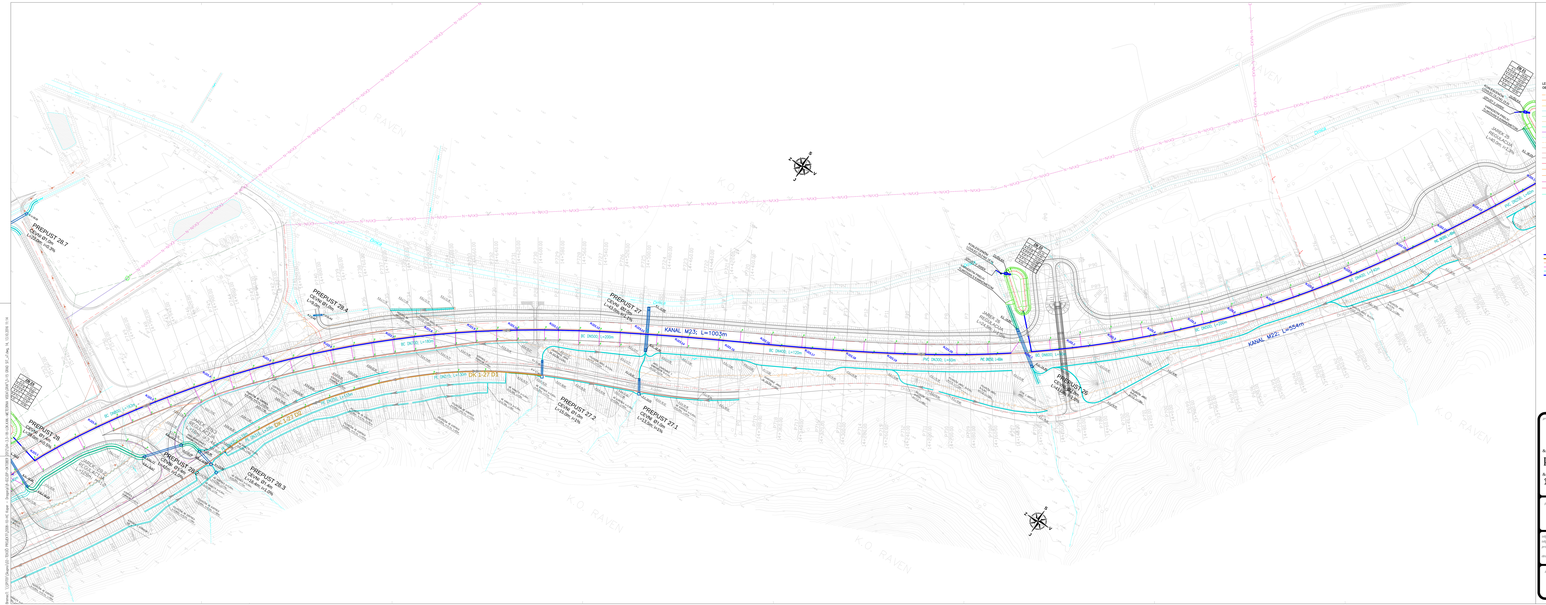








investitor: IU

OQNMEY d.o.o.
Koper - Capodistria

izdelovalec:

p3 projektna pisarna Iztok podlipnik s.r.o.
PROJEKTIRANJE

DRP GINEX
PROJEKTIRANJE

PROGRESS INŽENIRING

projektant nadzora:

DRP
DRAGOTIN PETRIČ
Ulica Ob Dragonji 2
6275 Šmarje

vod. proj. arh.: Janez Šetu, u.d.i.g. 2.0-0-0-0-0
vod. proj. nadz.: Igor Tabernik, u.d.i.g. G-1000
projektant: mag. Marjo Kadrkoski, u.d.i.g.
Iva Brenec, u.d.i.g.
nadzor: mag. Danaja Ivančič, u.d.i.g.
Dragotin Petrič, u.d.i.g.

naročnik:

DARS d.d.
Družba za avtoceste v Republiki Sloveniji
Ulica Josipine Turnograjske 6
1000 Ljubljana

naziv: HC KOPER – DRAGONJA
naslov: G385 KOPER – DRAGONJA
podnaslov:

št. projekta: C-180/017
št. načrta: 004-17/08-3
vrsta dokum.: IDP
faza: /
naziv: GRADBENA SITUACIJA
ODSEK 12

merilo: 1 : 1000
datum: september 2009
dopolnitev oktober 2012

NAČRT GRADBENE KONSTRUKCIJE IN NAČRT ODVODNJAVANJA CESTNIH PROMETNIC
