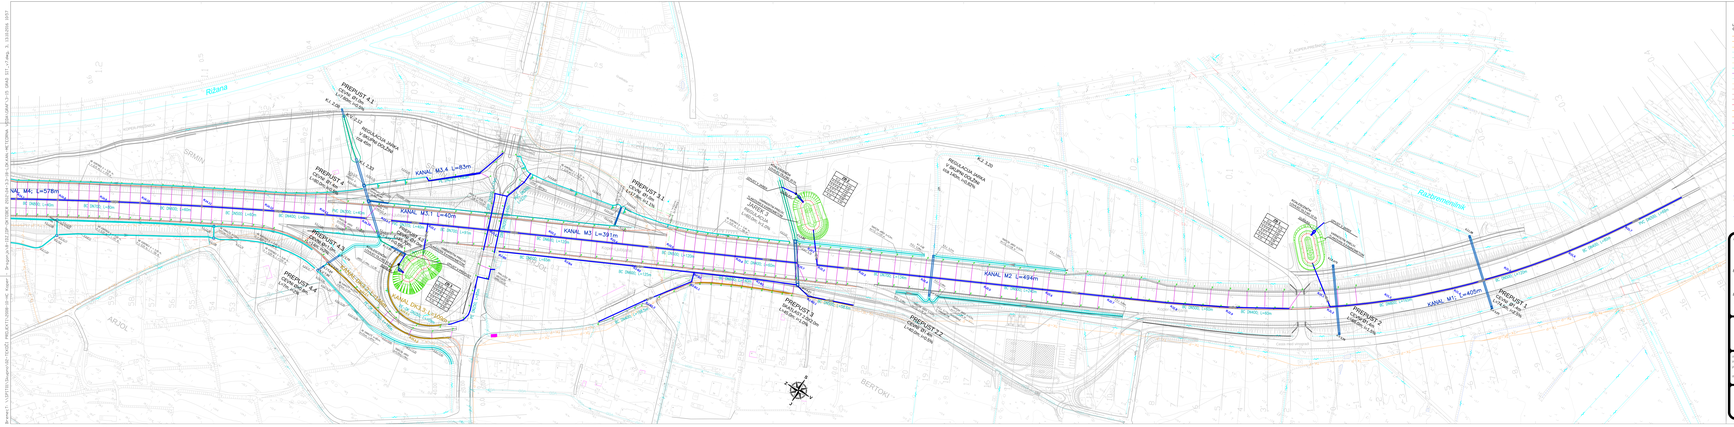








investitor	IU
izdelovalec	Janez Zerk, u.i.g.d. - G-1/1-0 Janez Ogorelec, u.i.g.d. - G-1/1-0 mag. Boris Kobilica, u.i.g.d. Tea Bremec, u.i.g.d. Janez Grilc, u.i.g.d. - G-1/1-0
nadzor	Janez Zerk, u.i.g.d. - G-1/1-0

cesta	HC KOPER – DRAGONJA
odsek	0385 KOPER – DRAGONJA
podobmot	
št. projekta	C-180/07
št. načrta	004-17/08-3
stavba/ureditev	GP
objekt	
del	GRADBENA SITUACIJA 001X.1
merilo	1 : 1000
datum	september 2009 dopolnitev: oktober 2012
KLASIFIKACIJSKA ŠTEVILKA	
0385	001.2261
ARH. ŠTEVILKA	
G.302	
list št. / skupaj	4 / skupaj 3