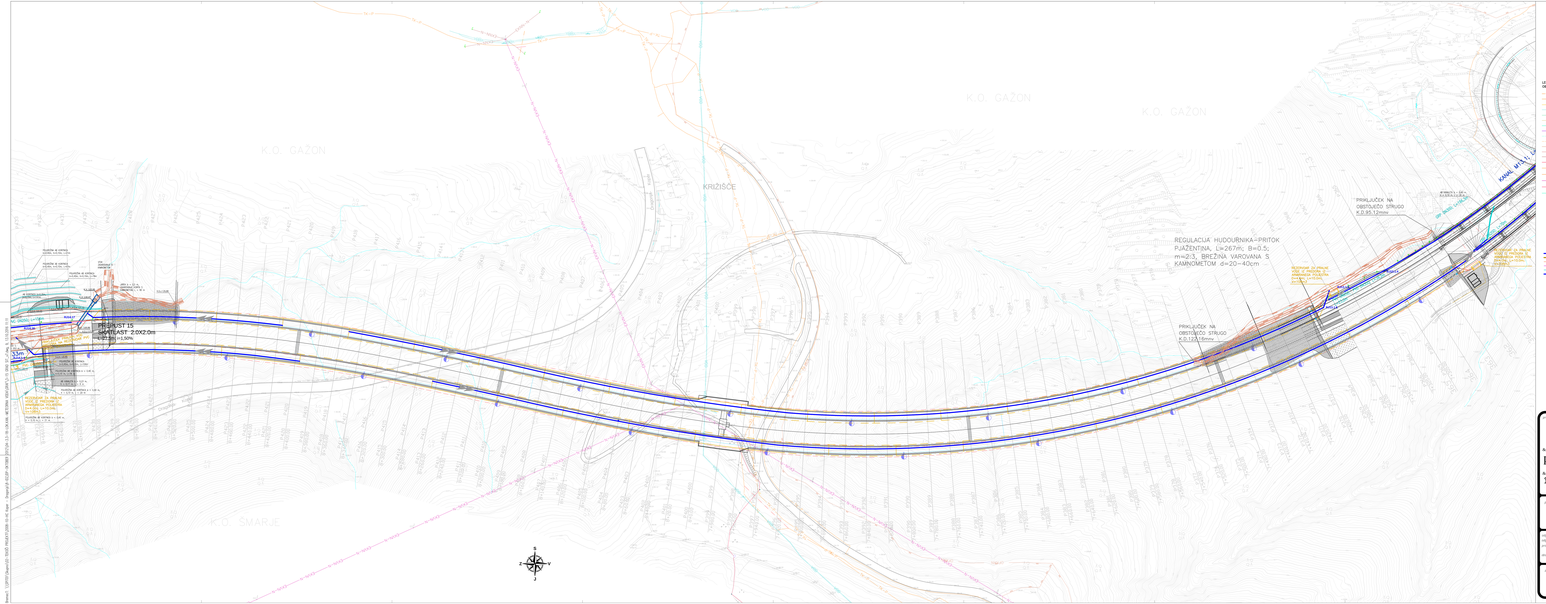
K.O. GAŽON
K.O. GAŽON
K.O. GAŽON
K.O. SMARJE
KRIŽIŠČE
REGULACIJA HUDOURNIKA-PRITOK
PJAČENTINA, L=267m; B=0.5;
m=2:3, BREZNA VAROVANA S
KAMNOMETOM d=20-40cm
PRIKLJUČEK NA
OBSTOJEČO STRUGO
PRIKLJUČEK NA
OBSTOJEČO STRUGO
PREPUST 15
