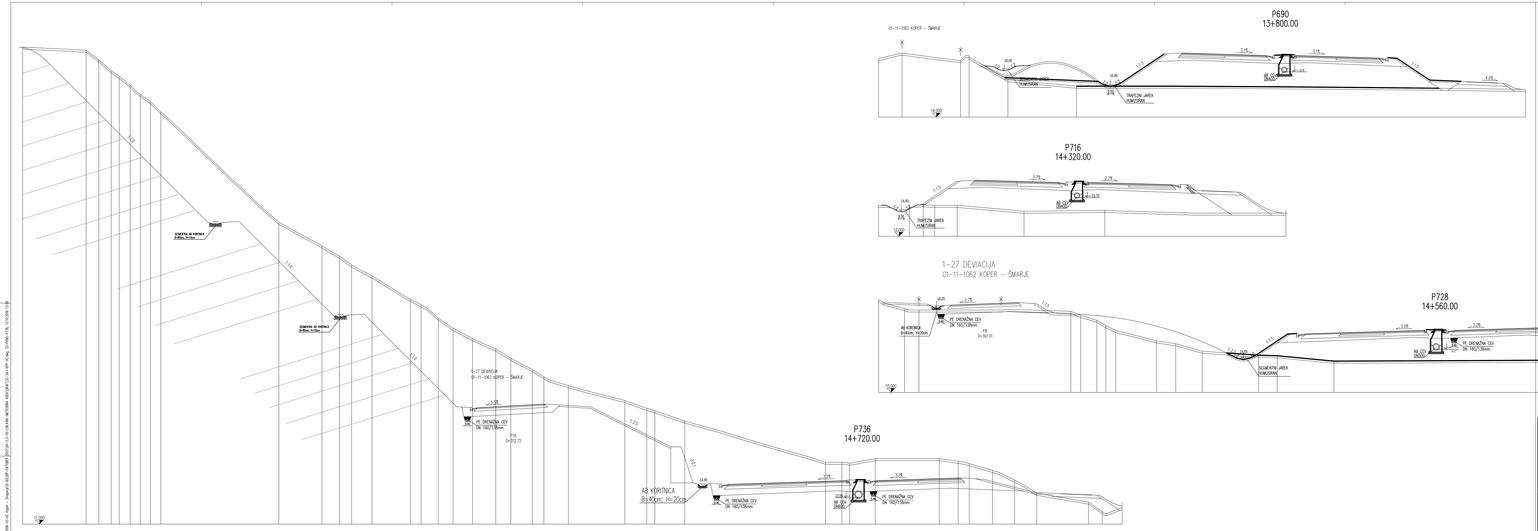

investitor: IU

OGNMIV d.o.o.
Cesta 1. maja 43, 6210 SEŽANA

projektna pisarna Inšt. gradbeništva d.o.o.
Ulica Gustava Šiliha 11, 2000 MARIBOR

GRADBENI INŠTITUT ZRMK d.d.
Dimičeva ulica 12, 1000 LJUBLJANA

GINEX
Ulica Gustava Šiliha 11, 2000 MARIBOR

PROGRESS INŽENIRING d.o.o.
Ulica Gustava Šiliha 11, 2000 MARIBOR

projektant rešitev:

GRADBENI INŠTITUT ZRMK d.d.
Dimičeva ulica 12, 1000 LJUBLJANA

vod. izdel. proj.: Janez Turk, u.d.i.g. G-1992
štev. pooj. sodnika: Igor Sekavčnik, u.d.i.g. G-1992
vod. izdel. del: Janez Turk, Boštjan Kovačič, u.d.i.g.
odgovorni: Tina Vidmar, Tina Gazvoda, G.I.G.

naročnik: DARS d.d. Družba za avtoceste v Republiki Sloveniji, Ulica Josipine Turnograjske 7, 2000 MARIBOR

objekt: HC KOPER – DRAGONJA
del objekta: OJB5 KOPER – DRAGONJA
podobjekt:

št. projekta: C-180/07
št. načrta: 004-17/08-3
vrsta dokum.: IDP
naziv:


merilo: 1 : 100
datum: september 2009
dopolnitve: oktober 2012

NAČRT GRADBENE KONSTRUKCIJE IN OBJEKTI GRADBENE JAME – LINIJSKA KANALIZACIJA IN MEJ. OBJEKTI

št. projekta:	št. podprojekta:	št. načrta:
0385		001.2261
št. risbe:		
G.331		

izvod: 0 - IDP # strani: 33