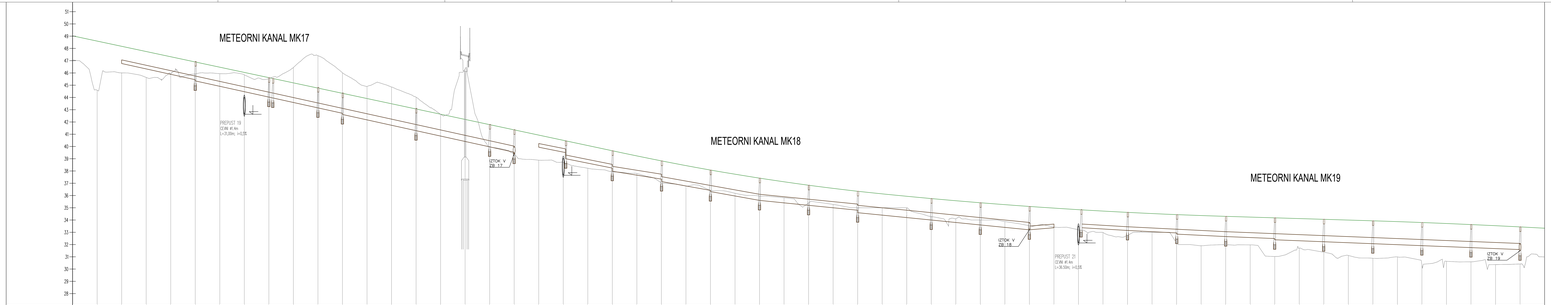

odg. vodja proj.: Janez Šenk, u.d.i.g.	vsebina: VZDOLŽNI PROFIL METERNE KANALIZACIJE MK17, MK18 IN MK19
odg. proj. načrta: Igor Šajundžić, u.d.i.g.	merilo: 1 : 1000/100
projektant: mag. Mojca Kosteldo, u.d.i.g.	datum: september 2009, dopolnitev oktober 2012
sodelavec: Tina Brenec, u.d.i.g.	ZA: NAČRT GRADBENE KONSTRUKCIJE IN OPREME GRADBENE NAČRT – VODOVODNA KANALIZACIJA IN NPO, FOZO
investitor: DARS d.d. Družba za avtoceste v Republiki Sloveniji	št. risbe: 0385; priloga: 01; format: 001.2261; risba: G.302; datum: st. risba: ; st. priloge: 35.14