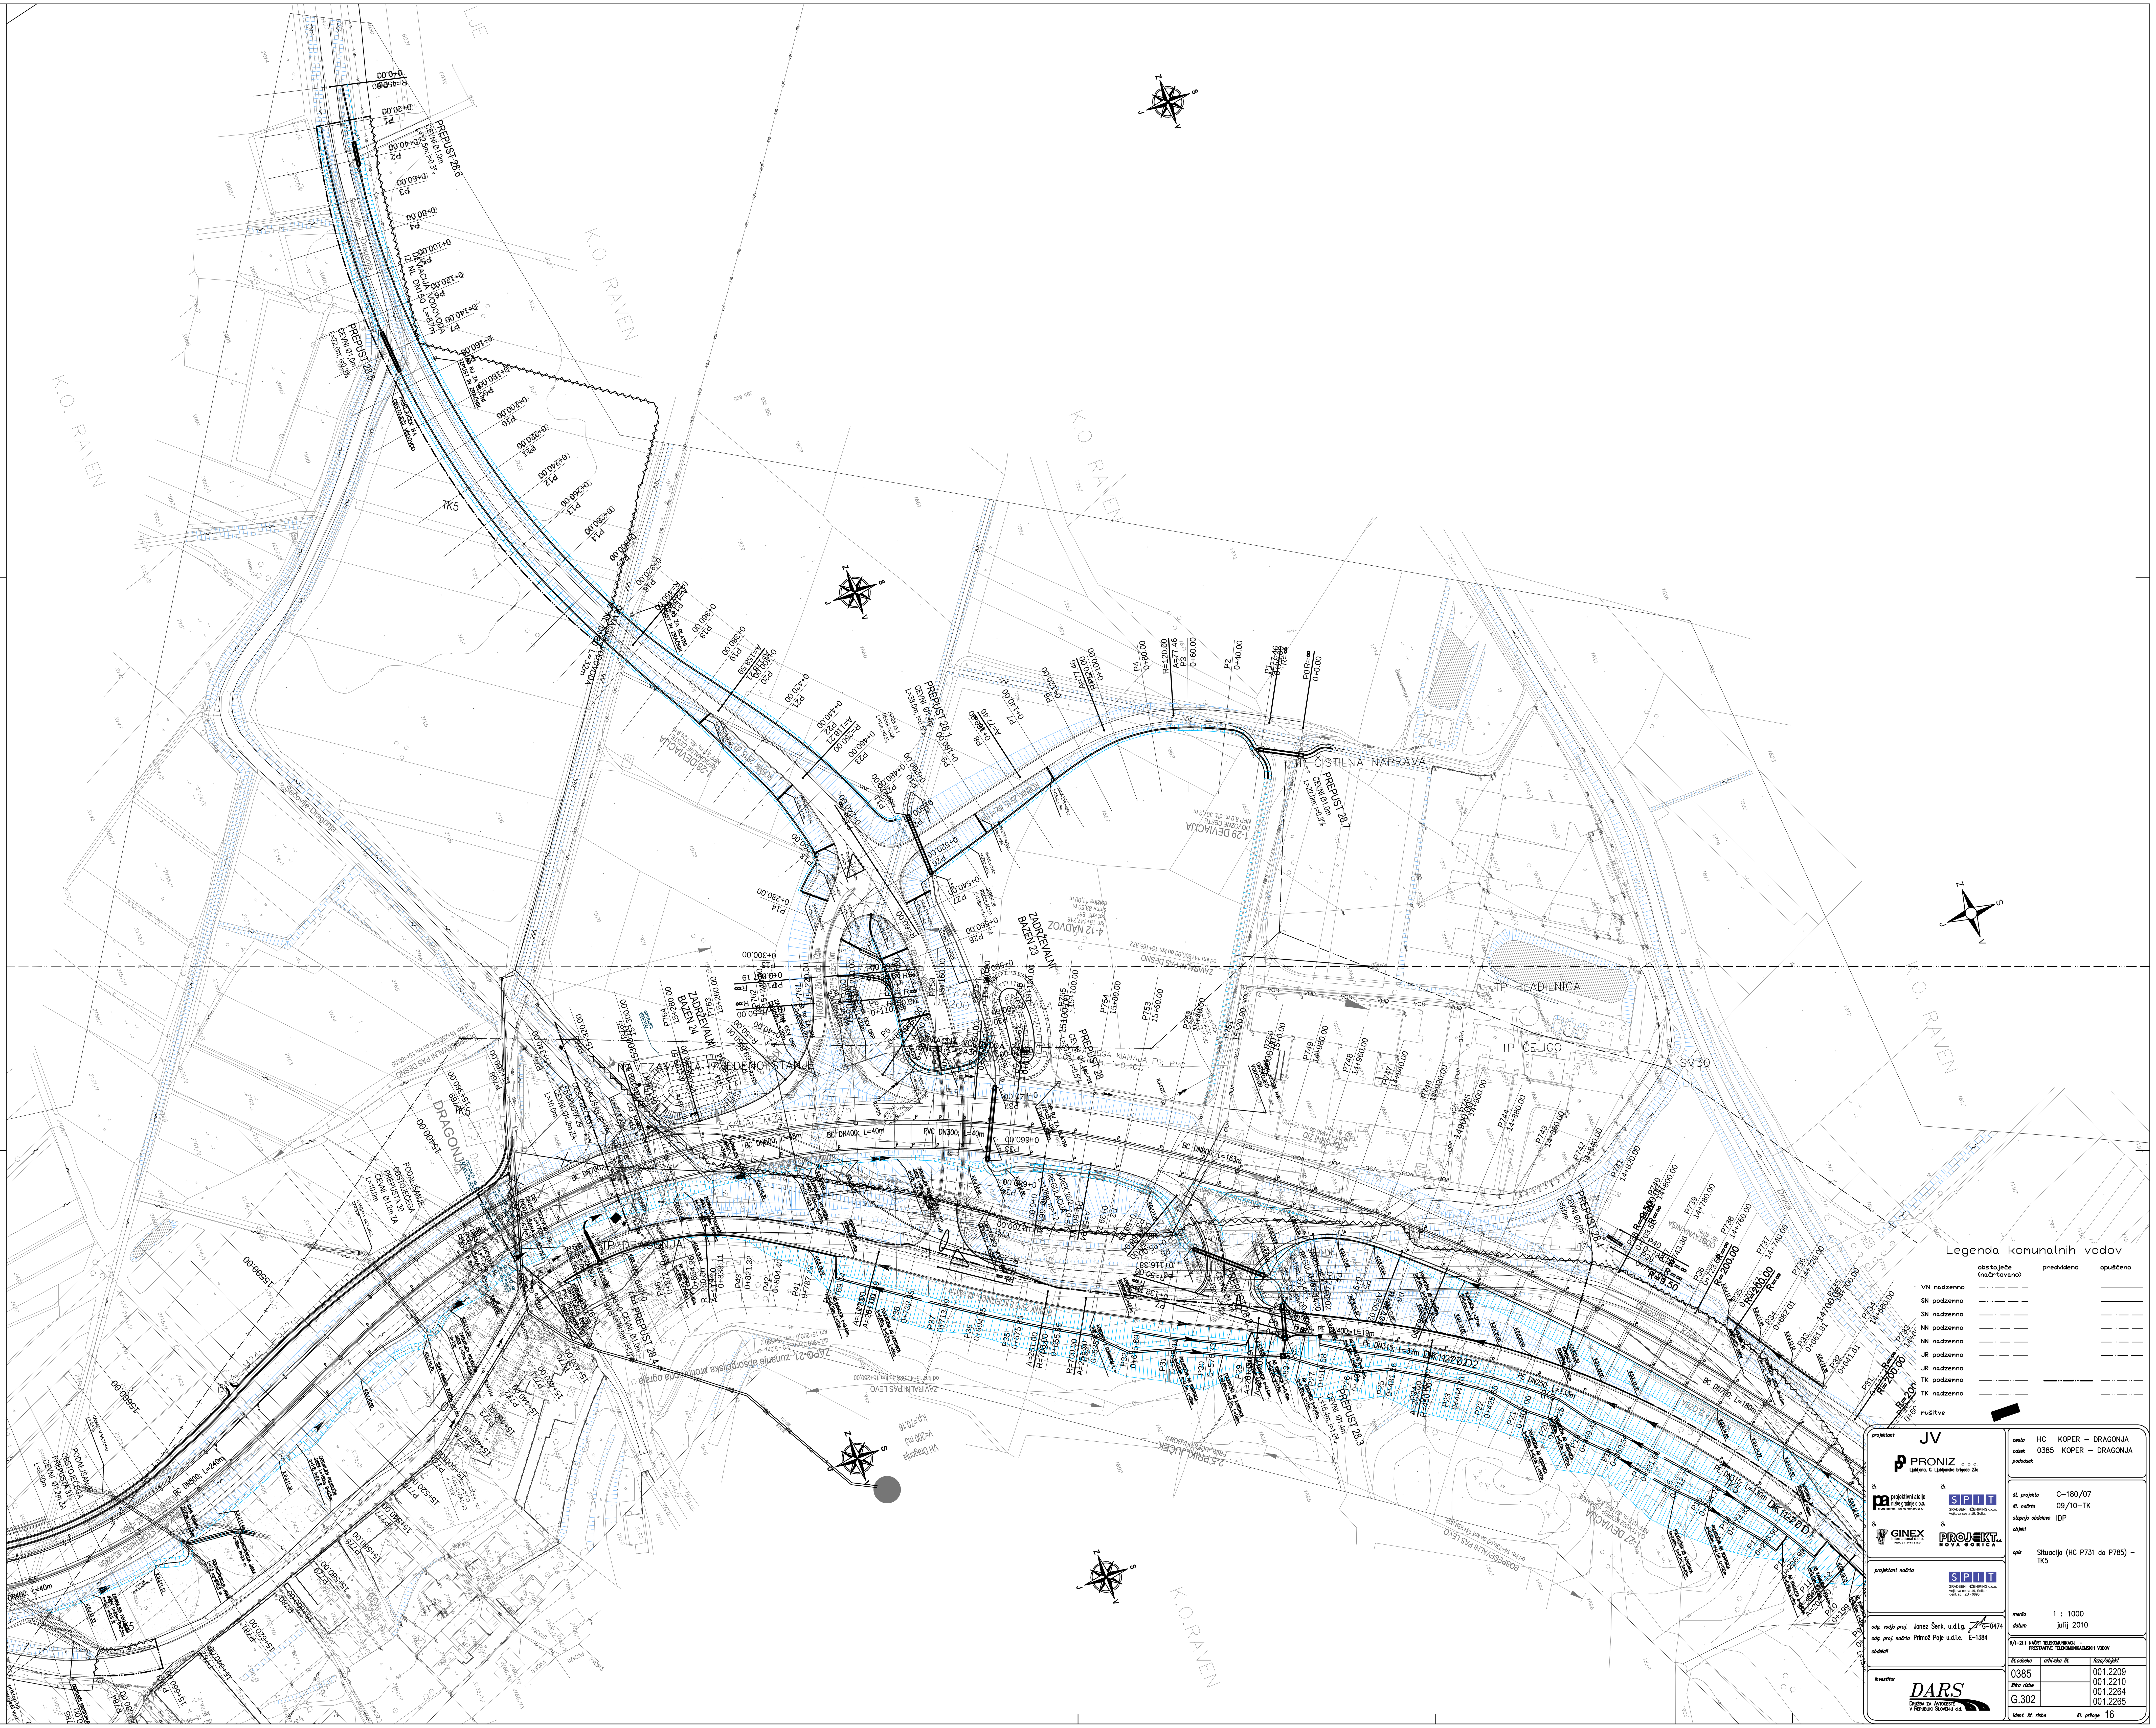

projektant JV
PRONIZ d.o.o. Ljubljana, C. Ljubljanske brigade 23a
& projektivni atelje nizke gradnje d.o.o. ljubljana, kersnikova 9
& SPIT GRADBENI INŽENIRING d.o.o. Vojkova cesta 19, Solkan
& GINEX International d.o.o. PROJEKTIVNI BIRO
& PROJEKT d.d. NOVA GORICA

projektant načrta: SPIT GRADBENI INŽENIRING d.o.o. Vojkova cesta 19, Solkan, ident. št.: IZS - 0893

odg. vodja proj. Janez Šenk, u.d.i.g. G-0474
odg. proj. načrta Primož Poje u.d.i.e. E-1384
obdelali

investitor: DARS Družba za avtoceste v Republiki Sloveniji d.d.

cesta: HC KOPER – DRAGONJA
odsek: 0385 KOPER – DRAGONJA
pododsek

št. projekta: C–180/07
št. načrta: 09/10–TK
stopnja obdelave: IDP
objekt

opis: Situacija (HC P731 do P785) – TK5

merilo: 1 : 1000
datum: julij 2010

6/1–21.1 NAČRT TELEKOMUNIKACIJ – PRESTAVITVE TELEKOMUNIKACIJSKIH VODOV

št. odseka	arhivska št.	faza/objekt
0385		001.2209 001.2210
šifra risbe: G.302		001.2264 001.2265

ident. št. risbe — št. priloge 16