


NAPOVED HRUPA IN PREDLOG PROTİHRUPNIH UKREPOV  
 ZA IZDELAVO STROKOVNIH PODLAG , ZA DPN,  
 ZA ODSEK HC KOPER - DRAGONJA

KARTA RAVNI HRUPA DVN (H=2,0m)  
 BREZ PROTİHRUPNE ZAŠČITE, LETO 2042  
 in prikaz računskih imisjskih točk

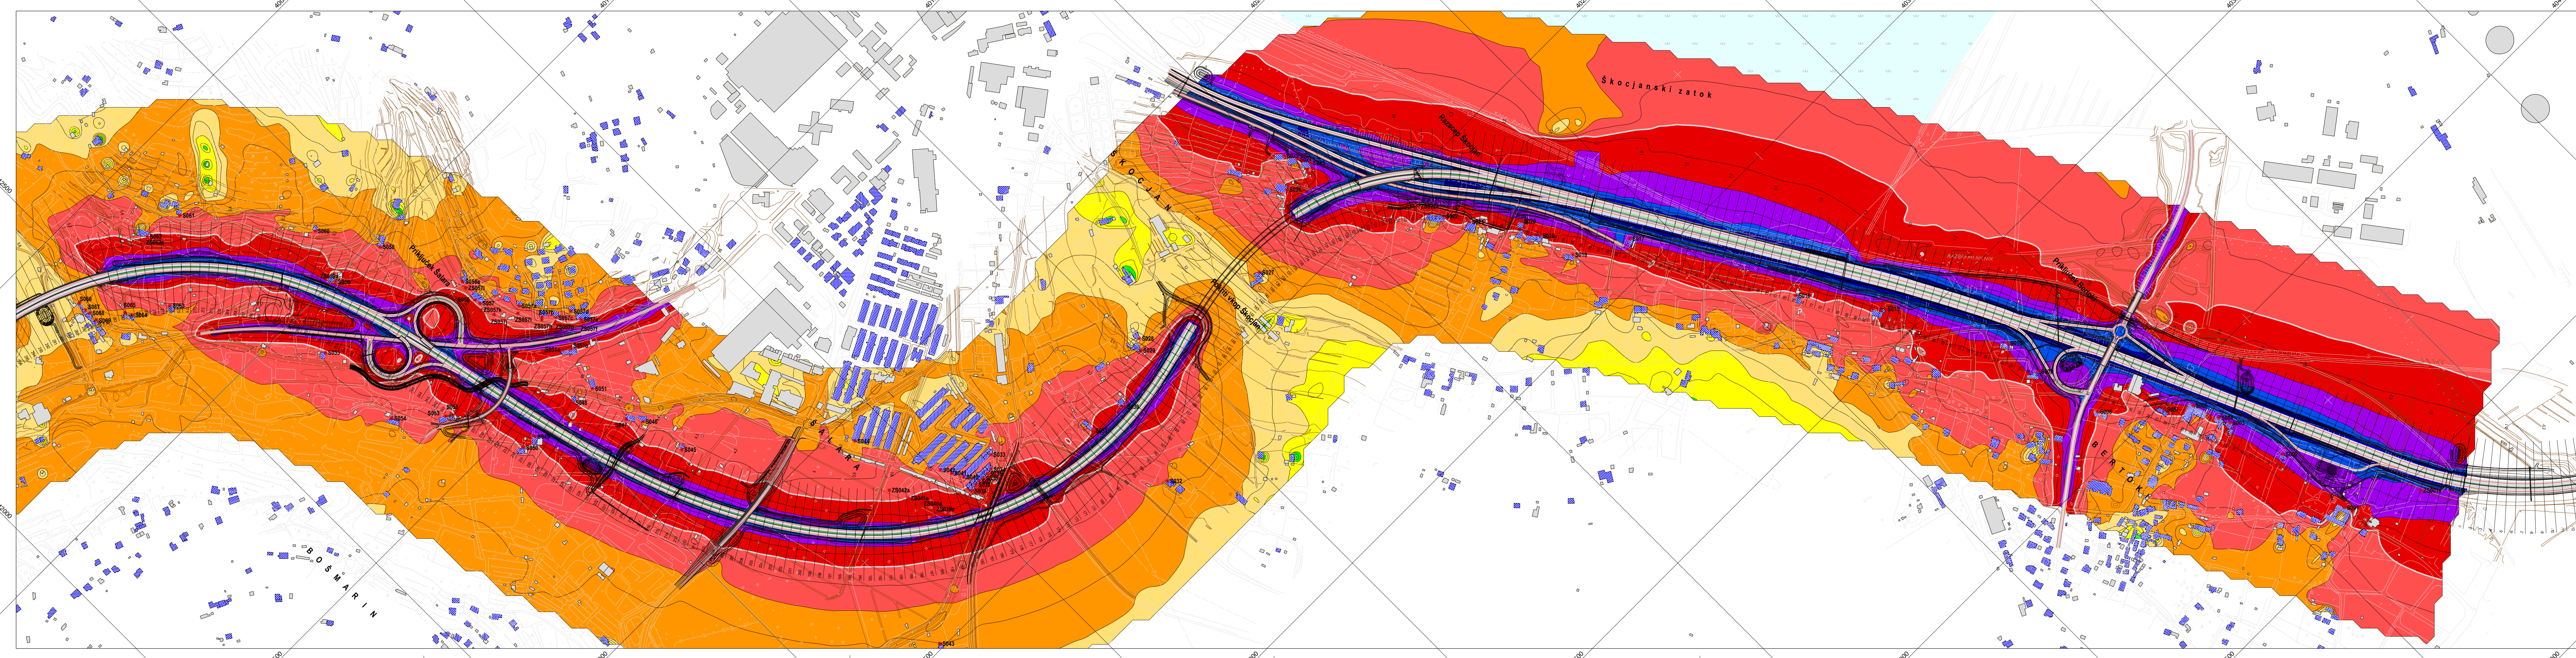

**Raven hrupa v dB(A)**

40 <	40
45 <	45
50 <	50
55 <	55
60 <	60
65 <	65
70 <	70
75 <	75
80 <	80

**Legenda**

- emisijska cestna hrupa
- cesta
- most
- plastica
- stanovjski objekt
- gospodarski objekt
- mejna raven hrupa 65 dB(A)
- računska imisjska točka

Merilo 1:5000

0 25 50 100 150 200 250 m

4.1

Investitor: <b>DARS</b> Povezujemo Slovenijo	cesta: HC KOPER - DRAGONJA
id. št.:	odsek: 0385 KOPER - DRAGONJA
projektant - koordinator: <b>PRONIZ</b> Projektno inženjersko podjetje d.o.o.	pododsek: RAZCEP SRMIN - MP DRAGONJA
podizvajalec: <b>pnz</b> PNZ svetovanje projektno inženjersko d.o.o.	objekt: NAPOVED HRUPA
	risba: KARTA HRUPA

odg. vodja projekta: JANEZ ŠENK, univ. dipl. inž. grad.	id. številka: 0385	podpis: [Signature]	projekt: D.P.	št. projekta: C-18107
odg. projektant: OJIBRAVKO LOVREČIČ, univ. dipl. inž. grad.	id. številka: 001.0411	podpis: [Signature]	naslov: STUDIJA HRUPA	št. mesta: 12-1265
odgovornik: MIHA ŽUPANČIČ, univ. dipl. inž. grad.	id. številka: G.025	podpis: [Signature]	datum: 15.10.10	št. risbe: 01

sprememba: opis spremembe:		dopolnitve oz. spremembe projekta		datum: podpis:	
01	po rečenju:			februar 2010	
02	dopolnitev:			oktober 2012	

šifra oddelka: 0385	šifra sklopa: 001.0411	vrsta dokumentacije: G.025	šifra priloge:	črtna točka:
---------------------	------------------------	----------------------------	----------------	--------------