


NAPOVED HRUPA IN PREDLOG PROTIHRUPNIH UKREPOV  
 ZA IZDELAVO STROKOVNIH PODLAG, ZA DPN,  
 ZA ODSEK HC KOPER - DRAGONJA

PREDLOG PROTIHRUPNIH UKREPOV - leto 2042  
 in prikaz računskih imisijskih točk

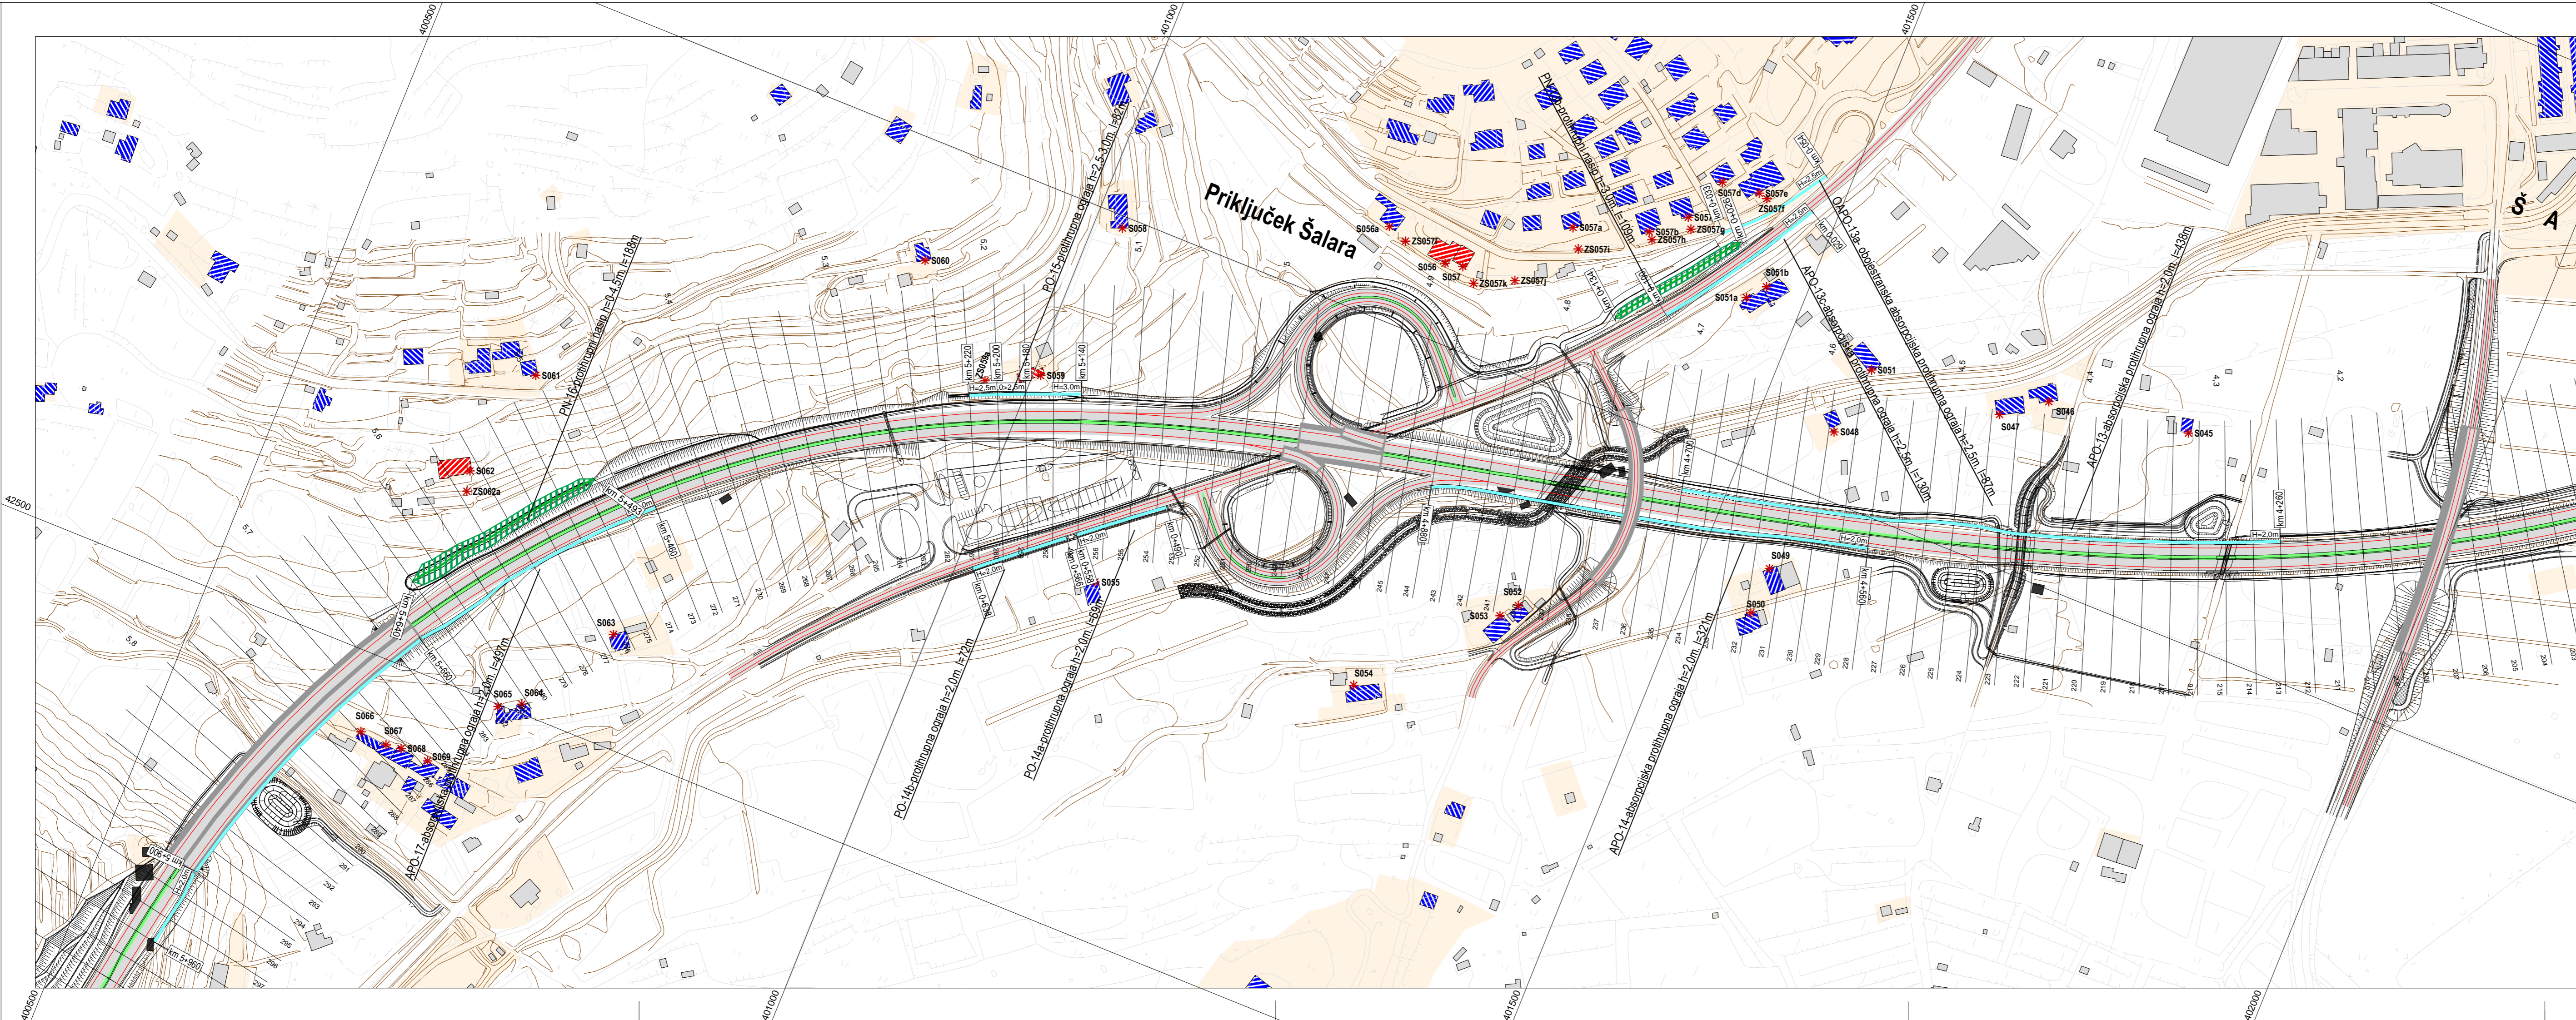

**Legenda**

- emisijska cestna hrupa
- cesta
- most
- plastnica
- protihrupna ograja
- protihrupni nasip
- absorpcija tunela
- stanovanjski objekt
- gospodarski objekt
- objekti rušeni
- objekt za pasivno PH zaščito
- računska imisijska točka
- III. območje varstva pred hrupom

Merilo 1:2500

0 12,5 25 50 75 100 125 m

**5.3**

investitor:	cesta: HC KOPER - DRAGONJA		
	odsek: 0385 KOPER - DRAGONJA		
iden. št.:	pododsek: RAZCEP SRMIN - MP DRAGONJA		
projektant - koordinator:	objekt: NAPOVED HRUPA		
	risba: PREGLEDNA KARTA PROTIHRUPNIH UKREPOV		
podizvajalec:			
odg. vodja proj.: JANEZ ŠENK, univ. dipl. inž. grad.	id. štovička: G-0474	podpis: [Signature]	projekt: IDP
odg. projektant: DUBRAVKO LOVREČIČ, univ. dipl. inž. am.	A-0049	načrt: ŠTUDIJA HRUPA	št. projekta: C-180/07
obdobje: MIHA ZUPANČIČ, univ. dipl. inž. grad.		merilo: 1:2.500	št. načrta: 12-1265
		datum: maj 2009	št. risbe:
dopolnitve oz. spremembe projekta			
sprememba:		opis spremembe:	dopolnitve
01	po recenziji	februar 2010	podpis:
02	dopolnitev	oktober 2012	
šifra odseka:	arhivska številka:	vrsta dokumentacije:	šifra priloge:
0385	001.0411	G.102	
		črna koda:	