


NAPOVED HRUPA IN PREDLOG PROTIHRUPNIH UKREPOV  
 ZA IZDELAVO STROKOVNIH PODLAG, ZA DPN,  
 ZA ODSEK HC KOPER - DRAGONJA

PREDLOG PROTIHRUPNIH UKREPOV - leto 2042  
 in prikaz računskih imisijskih točk

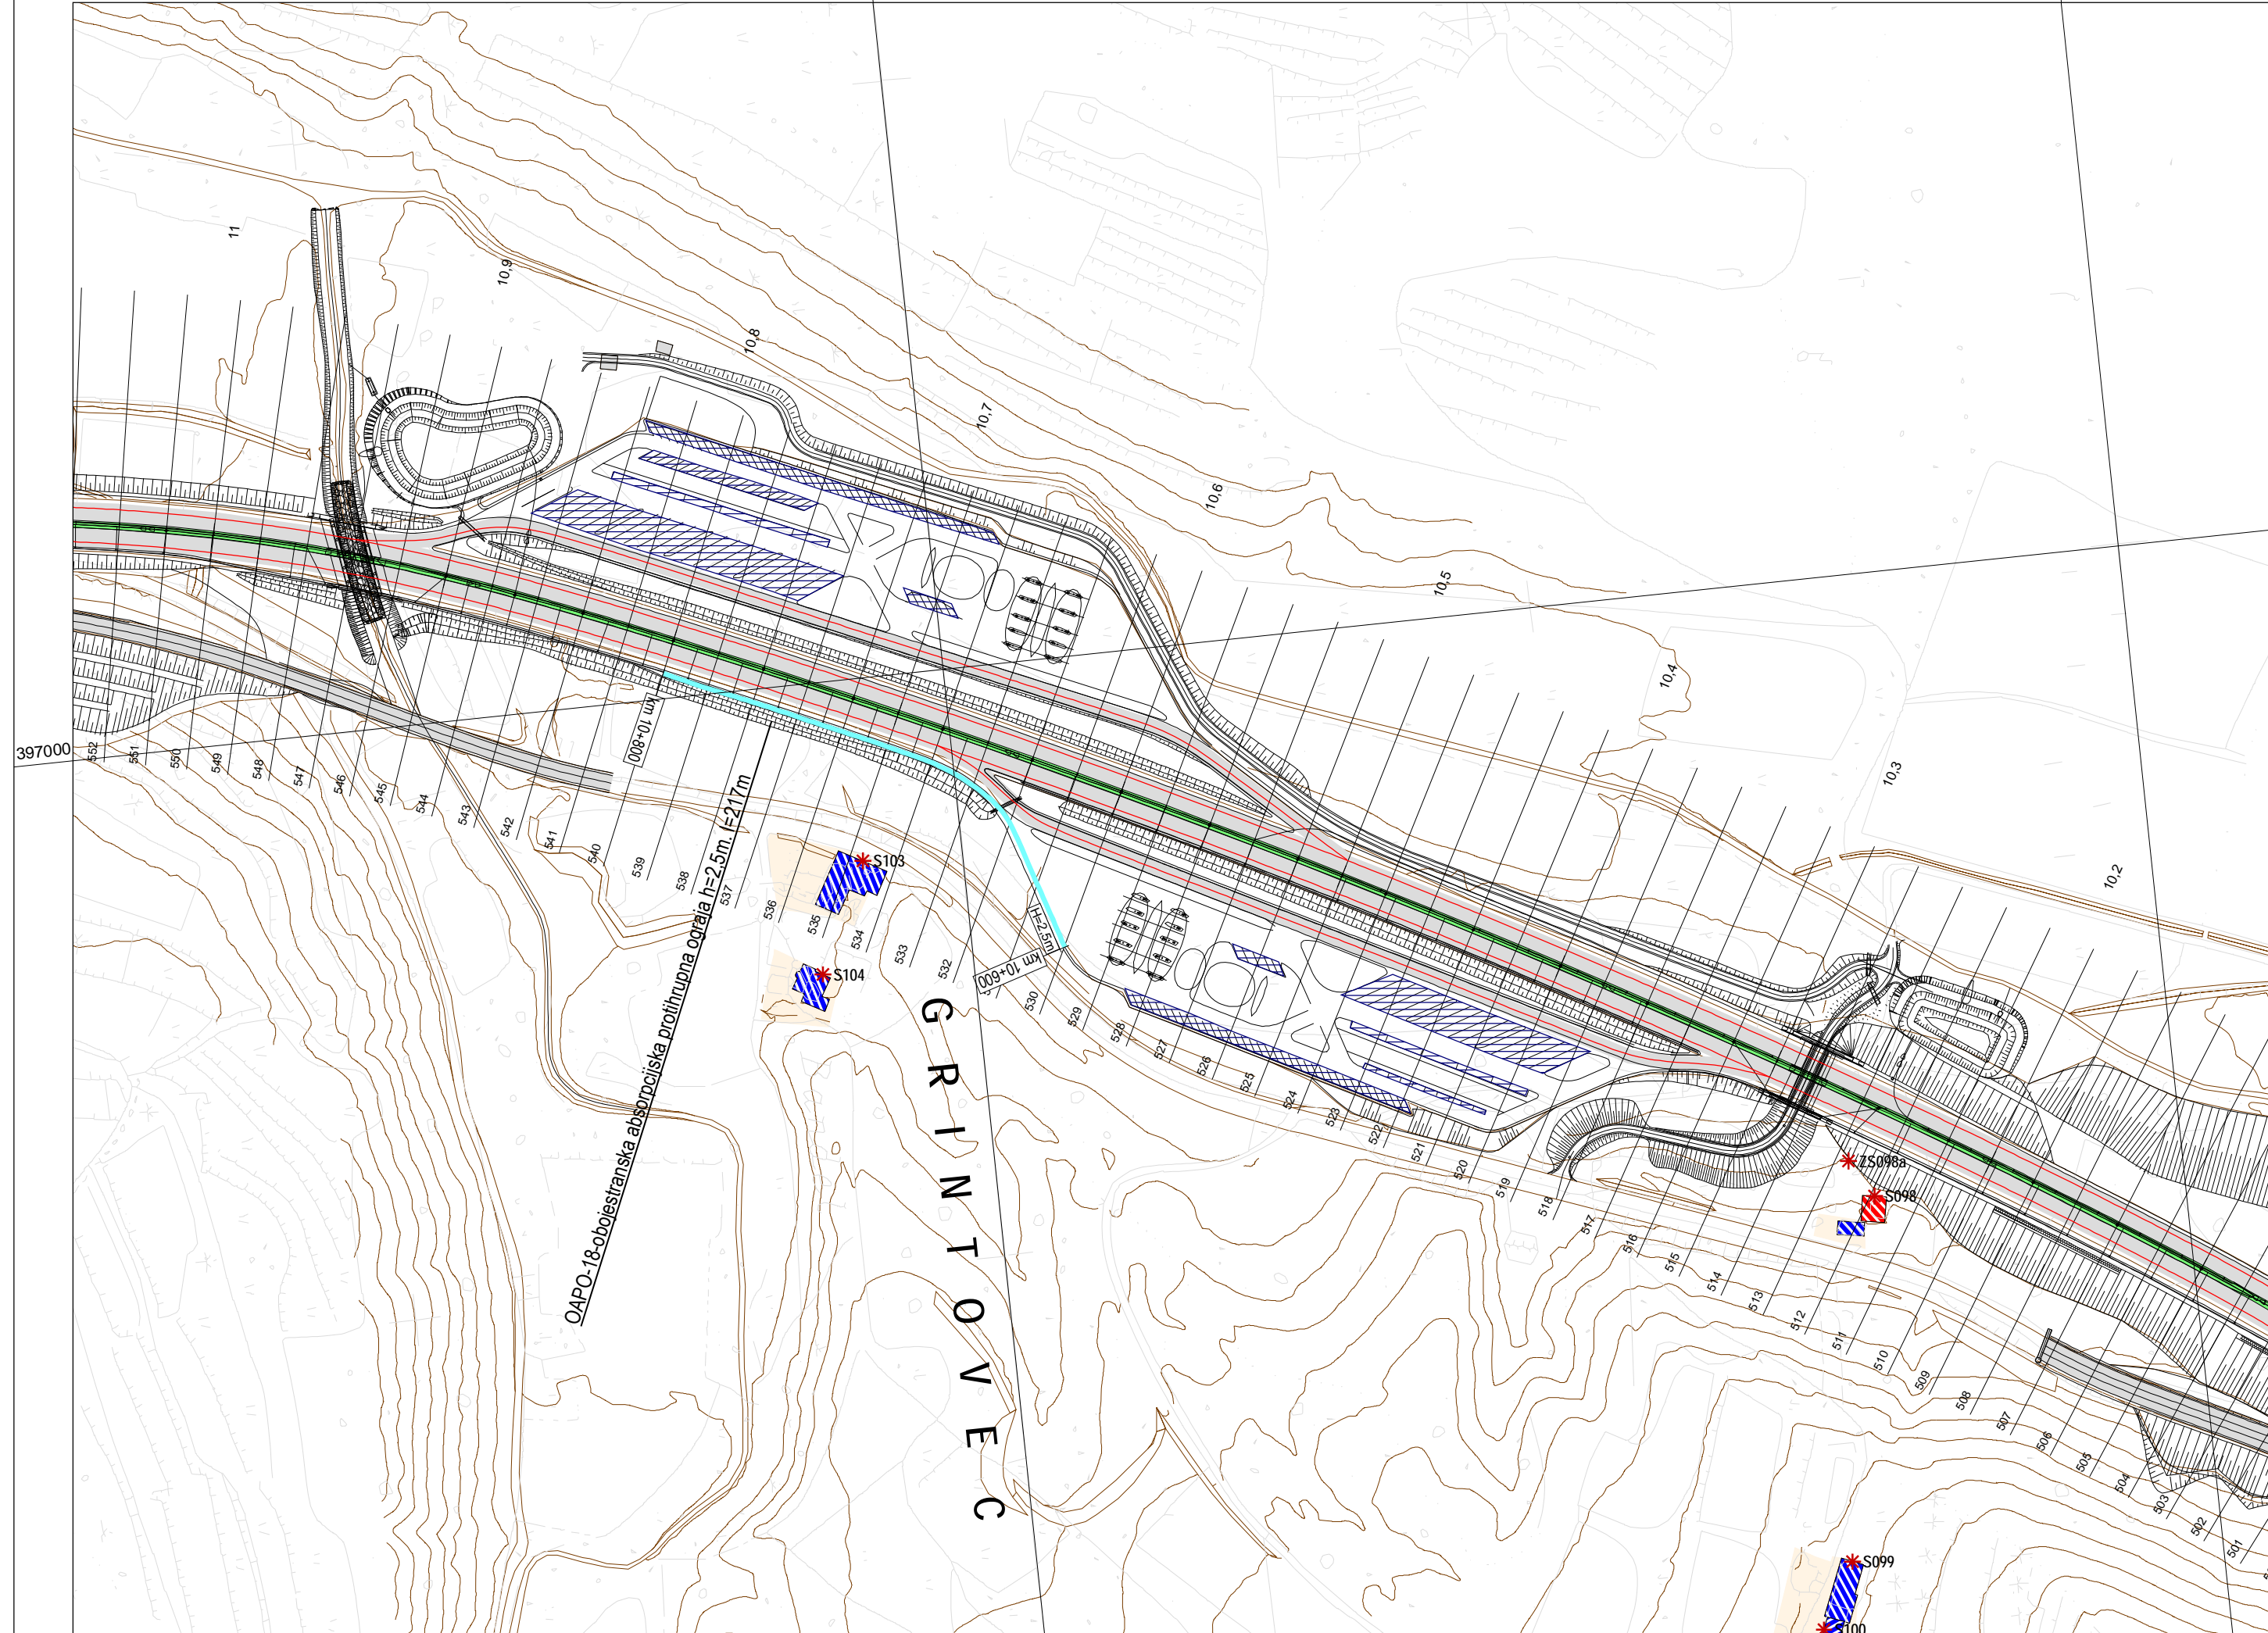

**Legenda**

- emisija cestnega hrupa
- cesta
- parkirišče
- plastnica
- protihrupna ograja
- protihrupni nasip
- absorpcija tunela
- stanovanjski objekt
- gospodarski objekt
- objekti rušeni
- objekt za pasivno PH zaščito
- računska imisijska točka
- III. območje varstva pred hrupom

Merilo 1:2500

0 12.5 25 50 75 100 125 m

5.4

investitor:	 iden. št.:			cesta: HC KOPER - DRAGONJA
projekant - koordinator:	 iden. št.:			odsek: 0385 KOPER - DRAGONJA
podizvajalec:	 iden. št.:			pododsek: RAZCEP SRMIN - MP DRAGONJA
				objekt: NAPOVED HRUPA
				risba: PREGLEDNA KARTA PROTIHRUPNIH UKREPOV
odg. vodja proj.: JANEZ ŠENK, univ. dipl. inž. grad.	id. številka: G-0474	podpis:	projekt: IDP	št. projekta: C-180/07
odg. projektant: DUBRAVKO LOVREČIČ, univ. dipl. inž. arh.	A-0049		načrt: ŠTUDIJA HRUPA	št. načrta: 12-1265
obdelovalec: MIHA ZUPANČIČ, univ. dipl. inž. grad.			merilo: 1:2.500	št. risbe:
			datum: maj 2009	
dopolnitve oz. spremembe projekta				
sprememba:	opis spremembe:	datum:	podpis:	
01	po recenziji	februar 2010		
02	dopolnitev	oktober 2012		
šifra odseka:	arhivska številka:	vrsta dokumentacije:	šifra priloge:	črna koda:
0385	001.0411	G.102		