
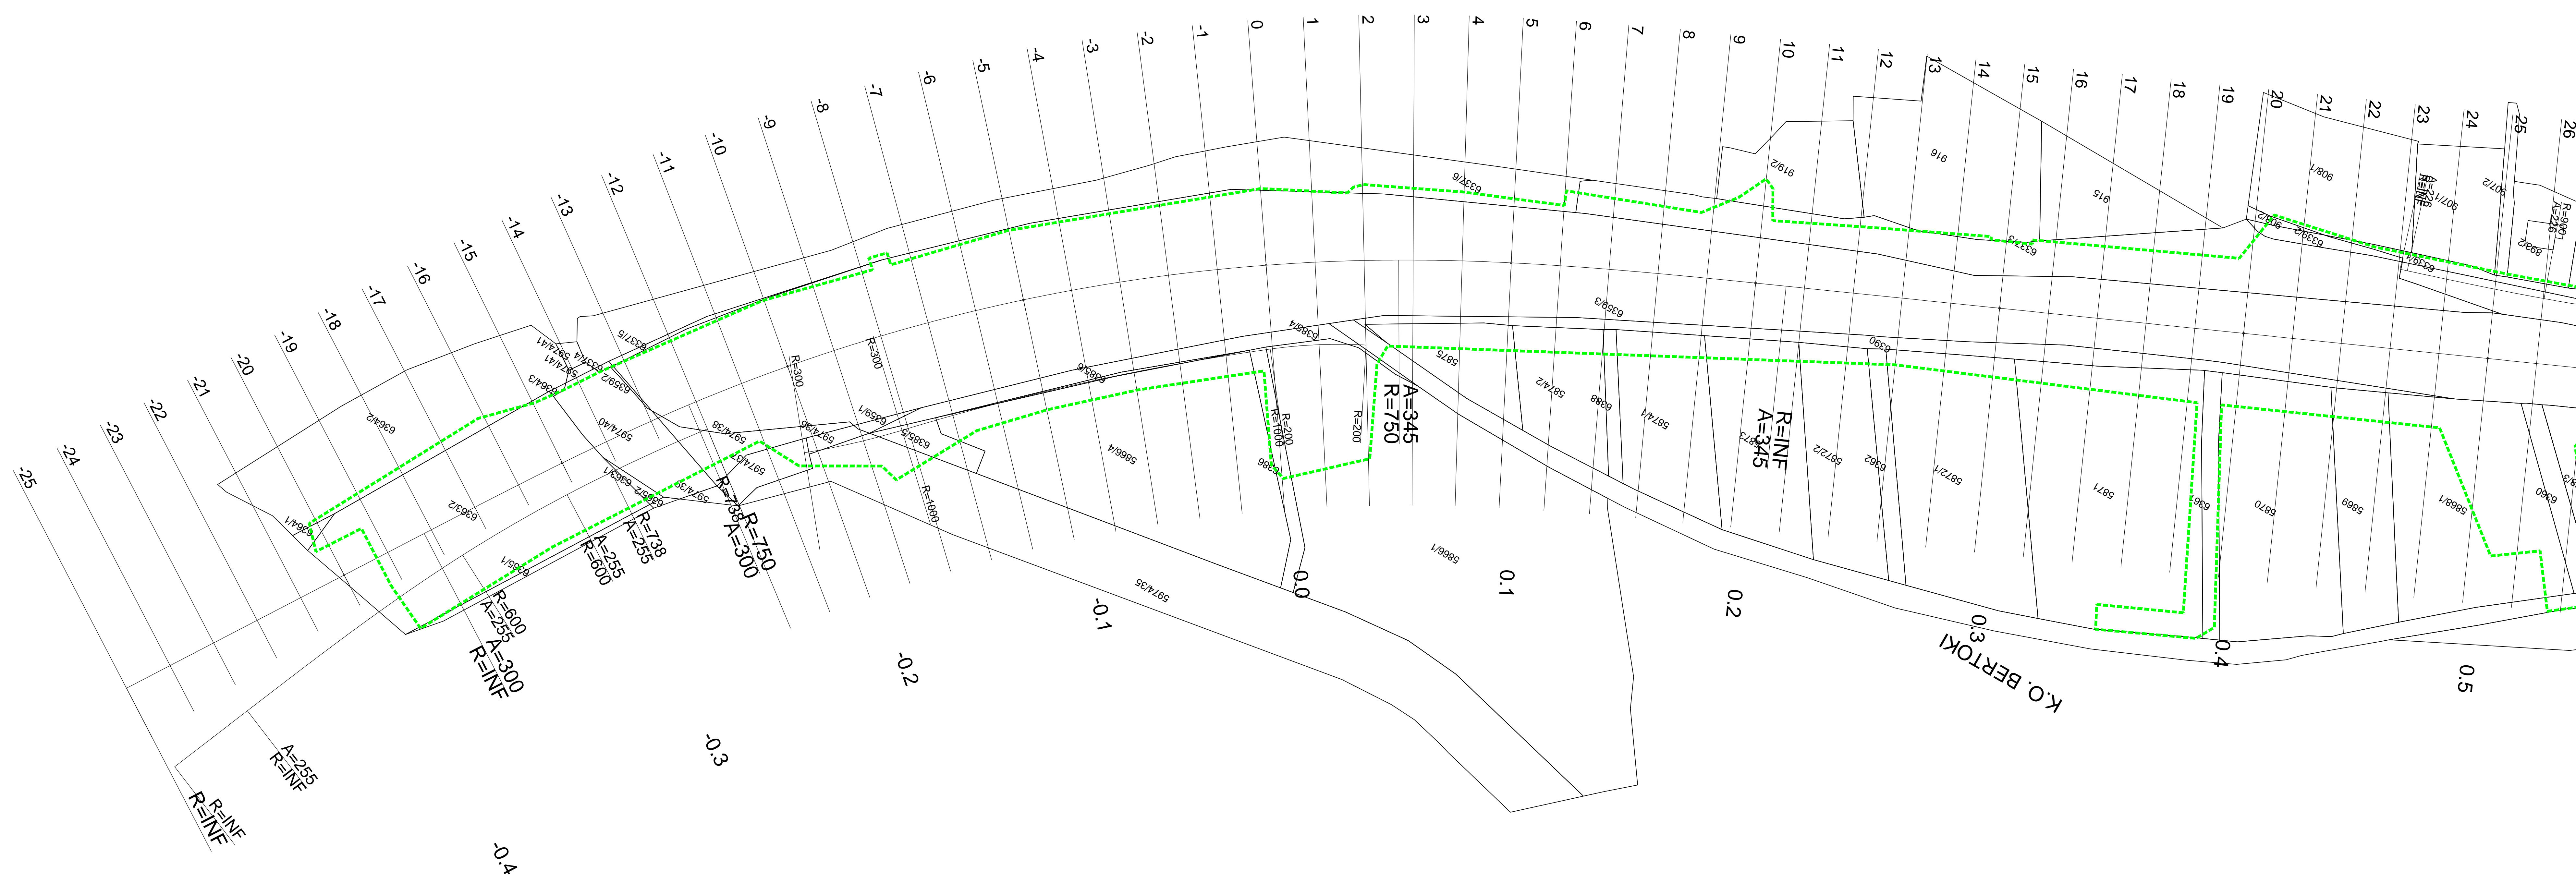


LEGENDA:

MEJA OBMOČJA DPN
MEJE KATASTRSKIH OBČIN

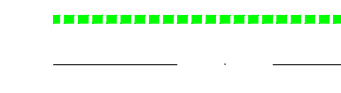

projekant JV PRONIZ d.o.o. Ljubljana, C. Ljubljanske brigade 23a		cesta HC KOPER – DRAGONJA odsek 0385 KOPER – DRAGONJA pododsek .	
projektni atelje SPIT d.o.o. GRADENI INŽENIRI d.o.o. Večkova 18, 5250 Sežana		št. projekta C-180/07 št. načrta C-180/07 stopenj o obdelave IDP objekt GLAVNA TRASA	
projektni biro GINEX INTERNATIONAL d.o.o. PROJEKT NOVA GORICA		opis KATASTRSKA SITUACIJA km -0,5+00 do km 0,5+00	
projektna naprava PRONIZ d.o.o. 117 Ljubljana, C. Ljubljanske brigade 23a tel: 01 585 92 30, fax: 01 585 92 45 e-pošta: proniz@sai.net		merilo 1 : 1000 datum september 2009 dopolnjeno oktober 2012	
odg. vodja proj. Janez Senk, u.d.i.g. 0474 odg. proj. načrta Tomaž Pogačnik, u.d.i.g. 1978 obdelal David Bogataj, u.d.i.g. 1978		št. odseka arhivsko št. faza/objekt 0385 001.2101	
investitor DARS Družba za Avtoceste v Republiki Sloveniji d.o.o.		šifra risbe G.102 ident. št. risbe št. priloge 24,2-1	