


LEGENDA:

MEJA OBMOČJA DPN
MEJE KATASTRSKIH OBČIN

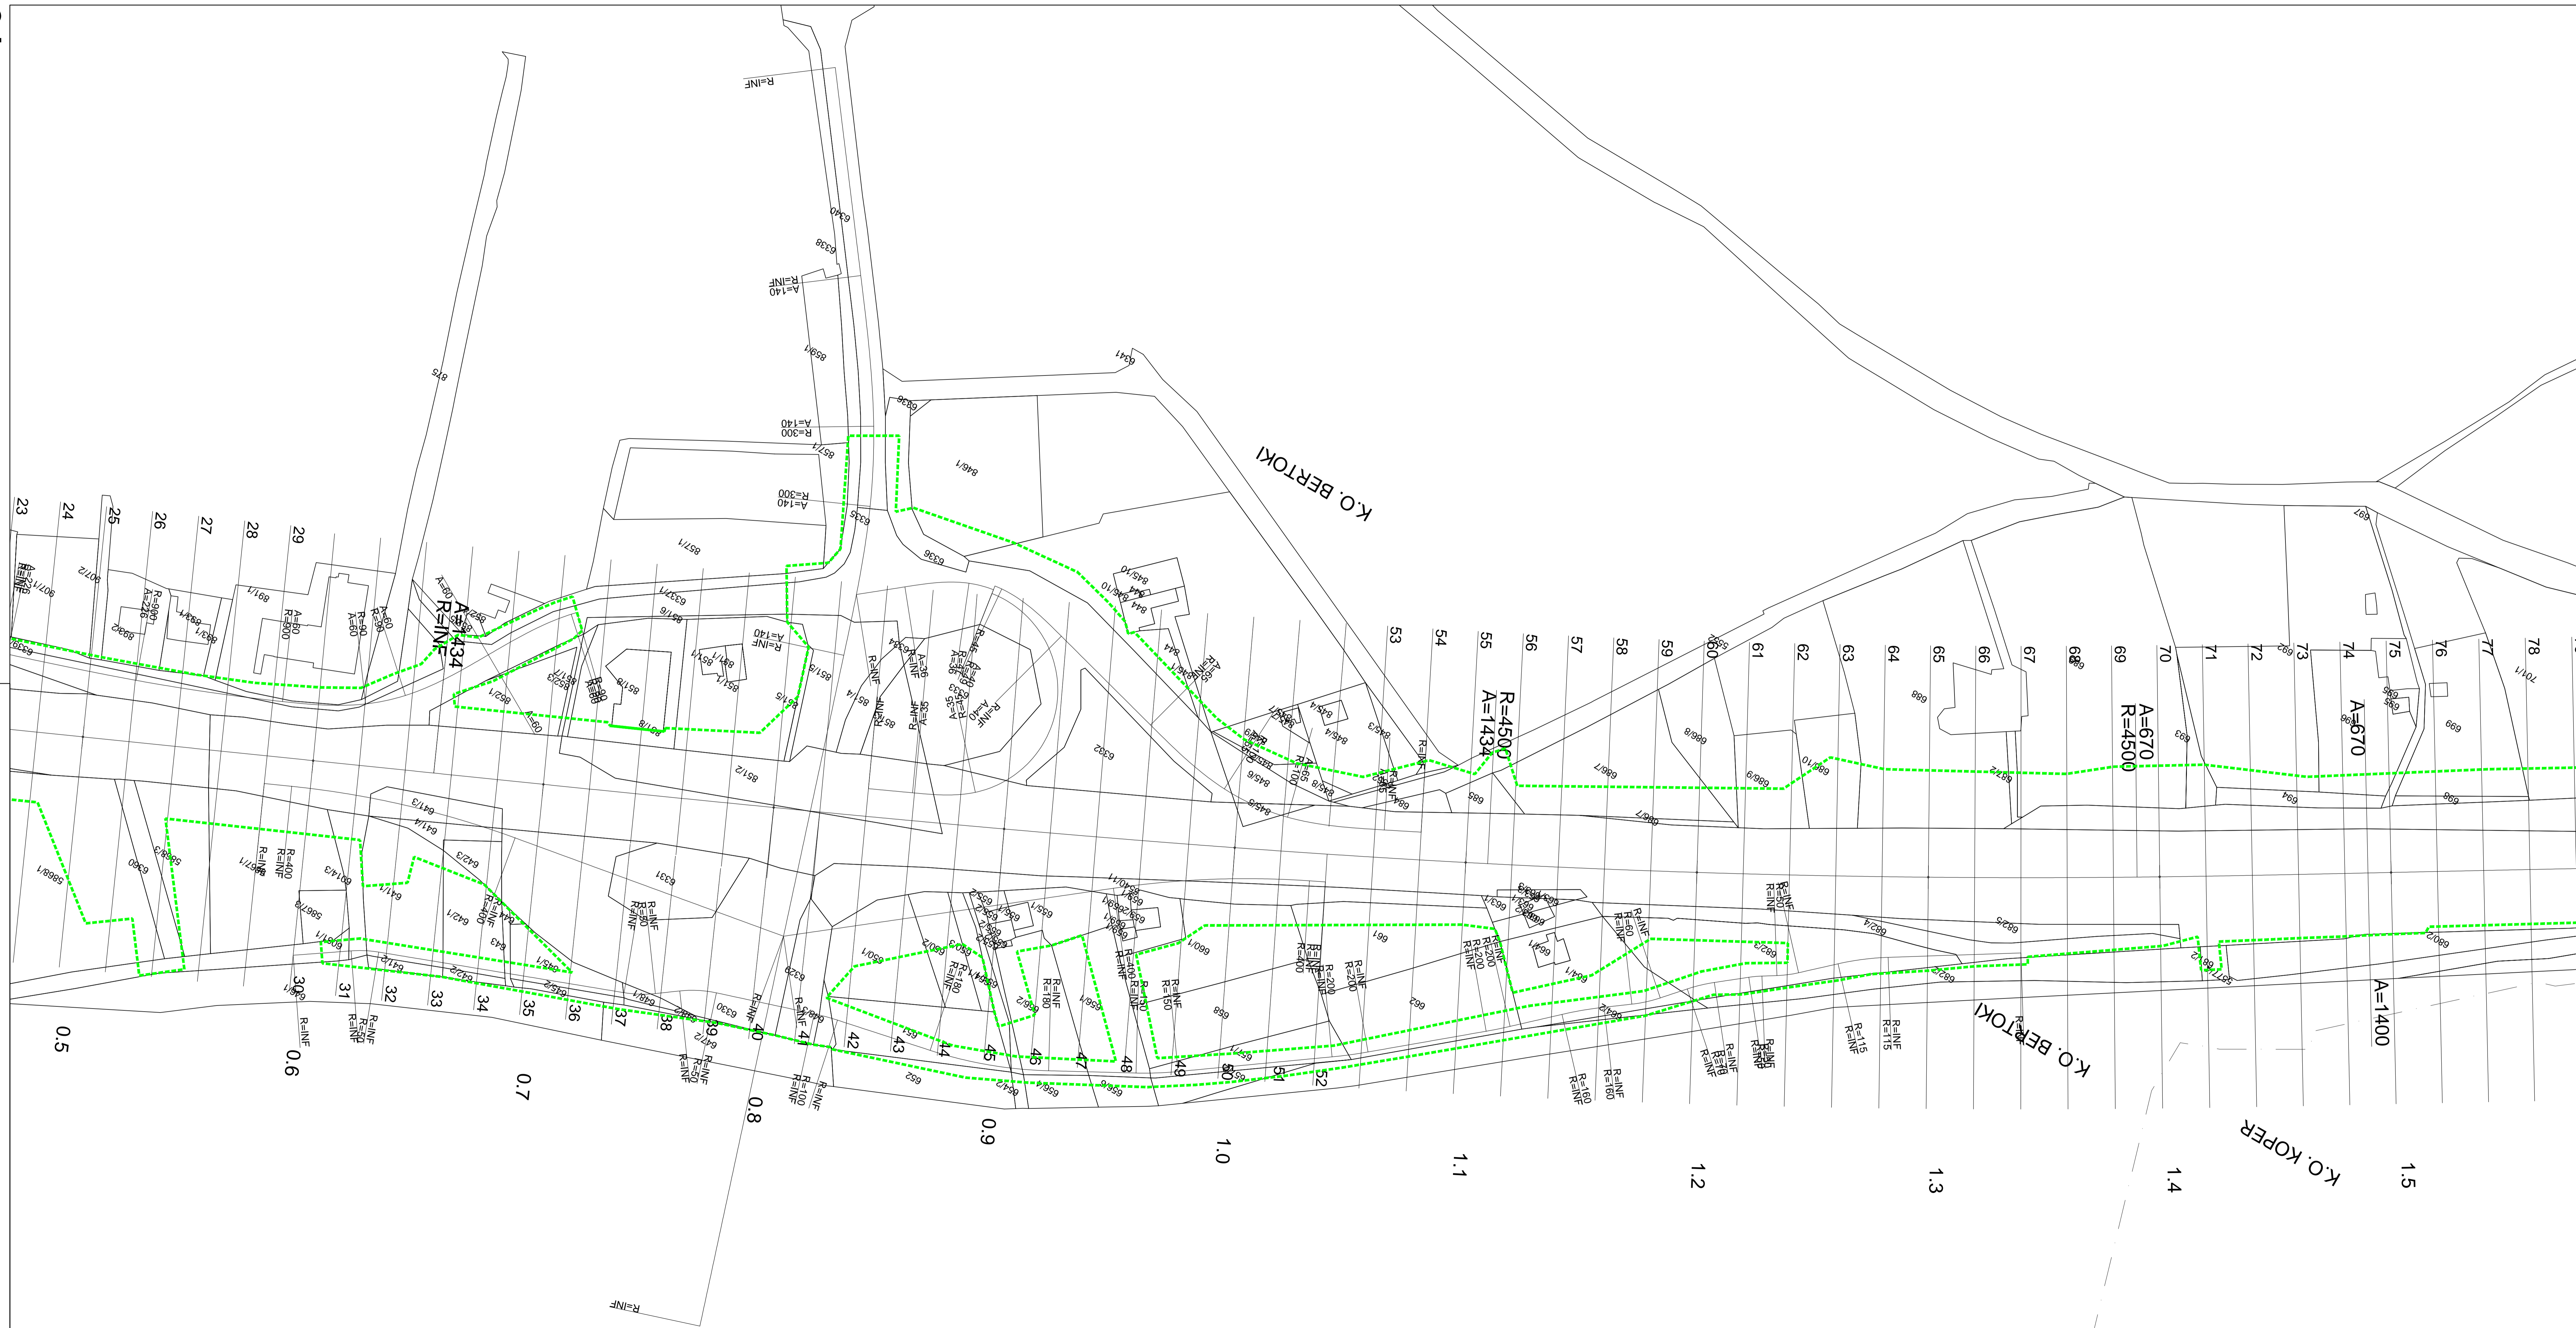

projektant JV PRONIZ d.o.o. Ljubljana, C. Ljubljanske brigade 23a	cesta HC KOPER – DRAGONJA odsek 0385 KOPER – DRAGONJA pododsek
	št. projekta C-180/07 št. načrta C-180/07 stopnja obdelave IDP objekt GLAVNA TRASA
projektant načrta PRONIZ d.o.o. 117 Ljubljana, C. Ljubljanske brigade 23a tel: 01/505-02-00, fax: 01/505-02-05 e-pošta: proniz@sai.net	opis KATASTRSKA SITUACIJA km 0,5+00 do km 1,5+60
odg. vodja proj. Janez Senk, u.d.i.g. 10-0474 odg. proj. načrta Tomaž Pogotnik, u.d.i.g. 10-1978 obdelal David Bogataj, u.d.i.g.	merilo 1 : 1000 datum september 2009 dopolnjeno oktober 2012
investitor DARS Družba za Avtoceste v Republiki Sloveniji d.o.o.	št. odseka 0385 arhivska št. 001.2101 št. risbe G.102 št. priloge 24,2-2