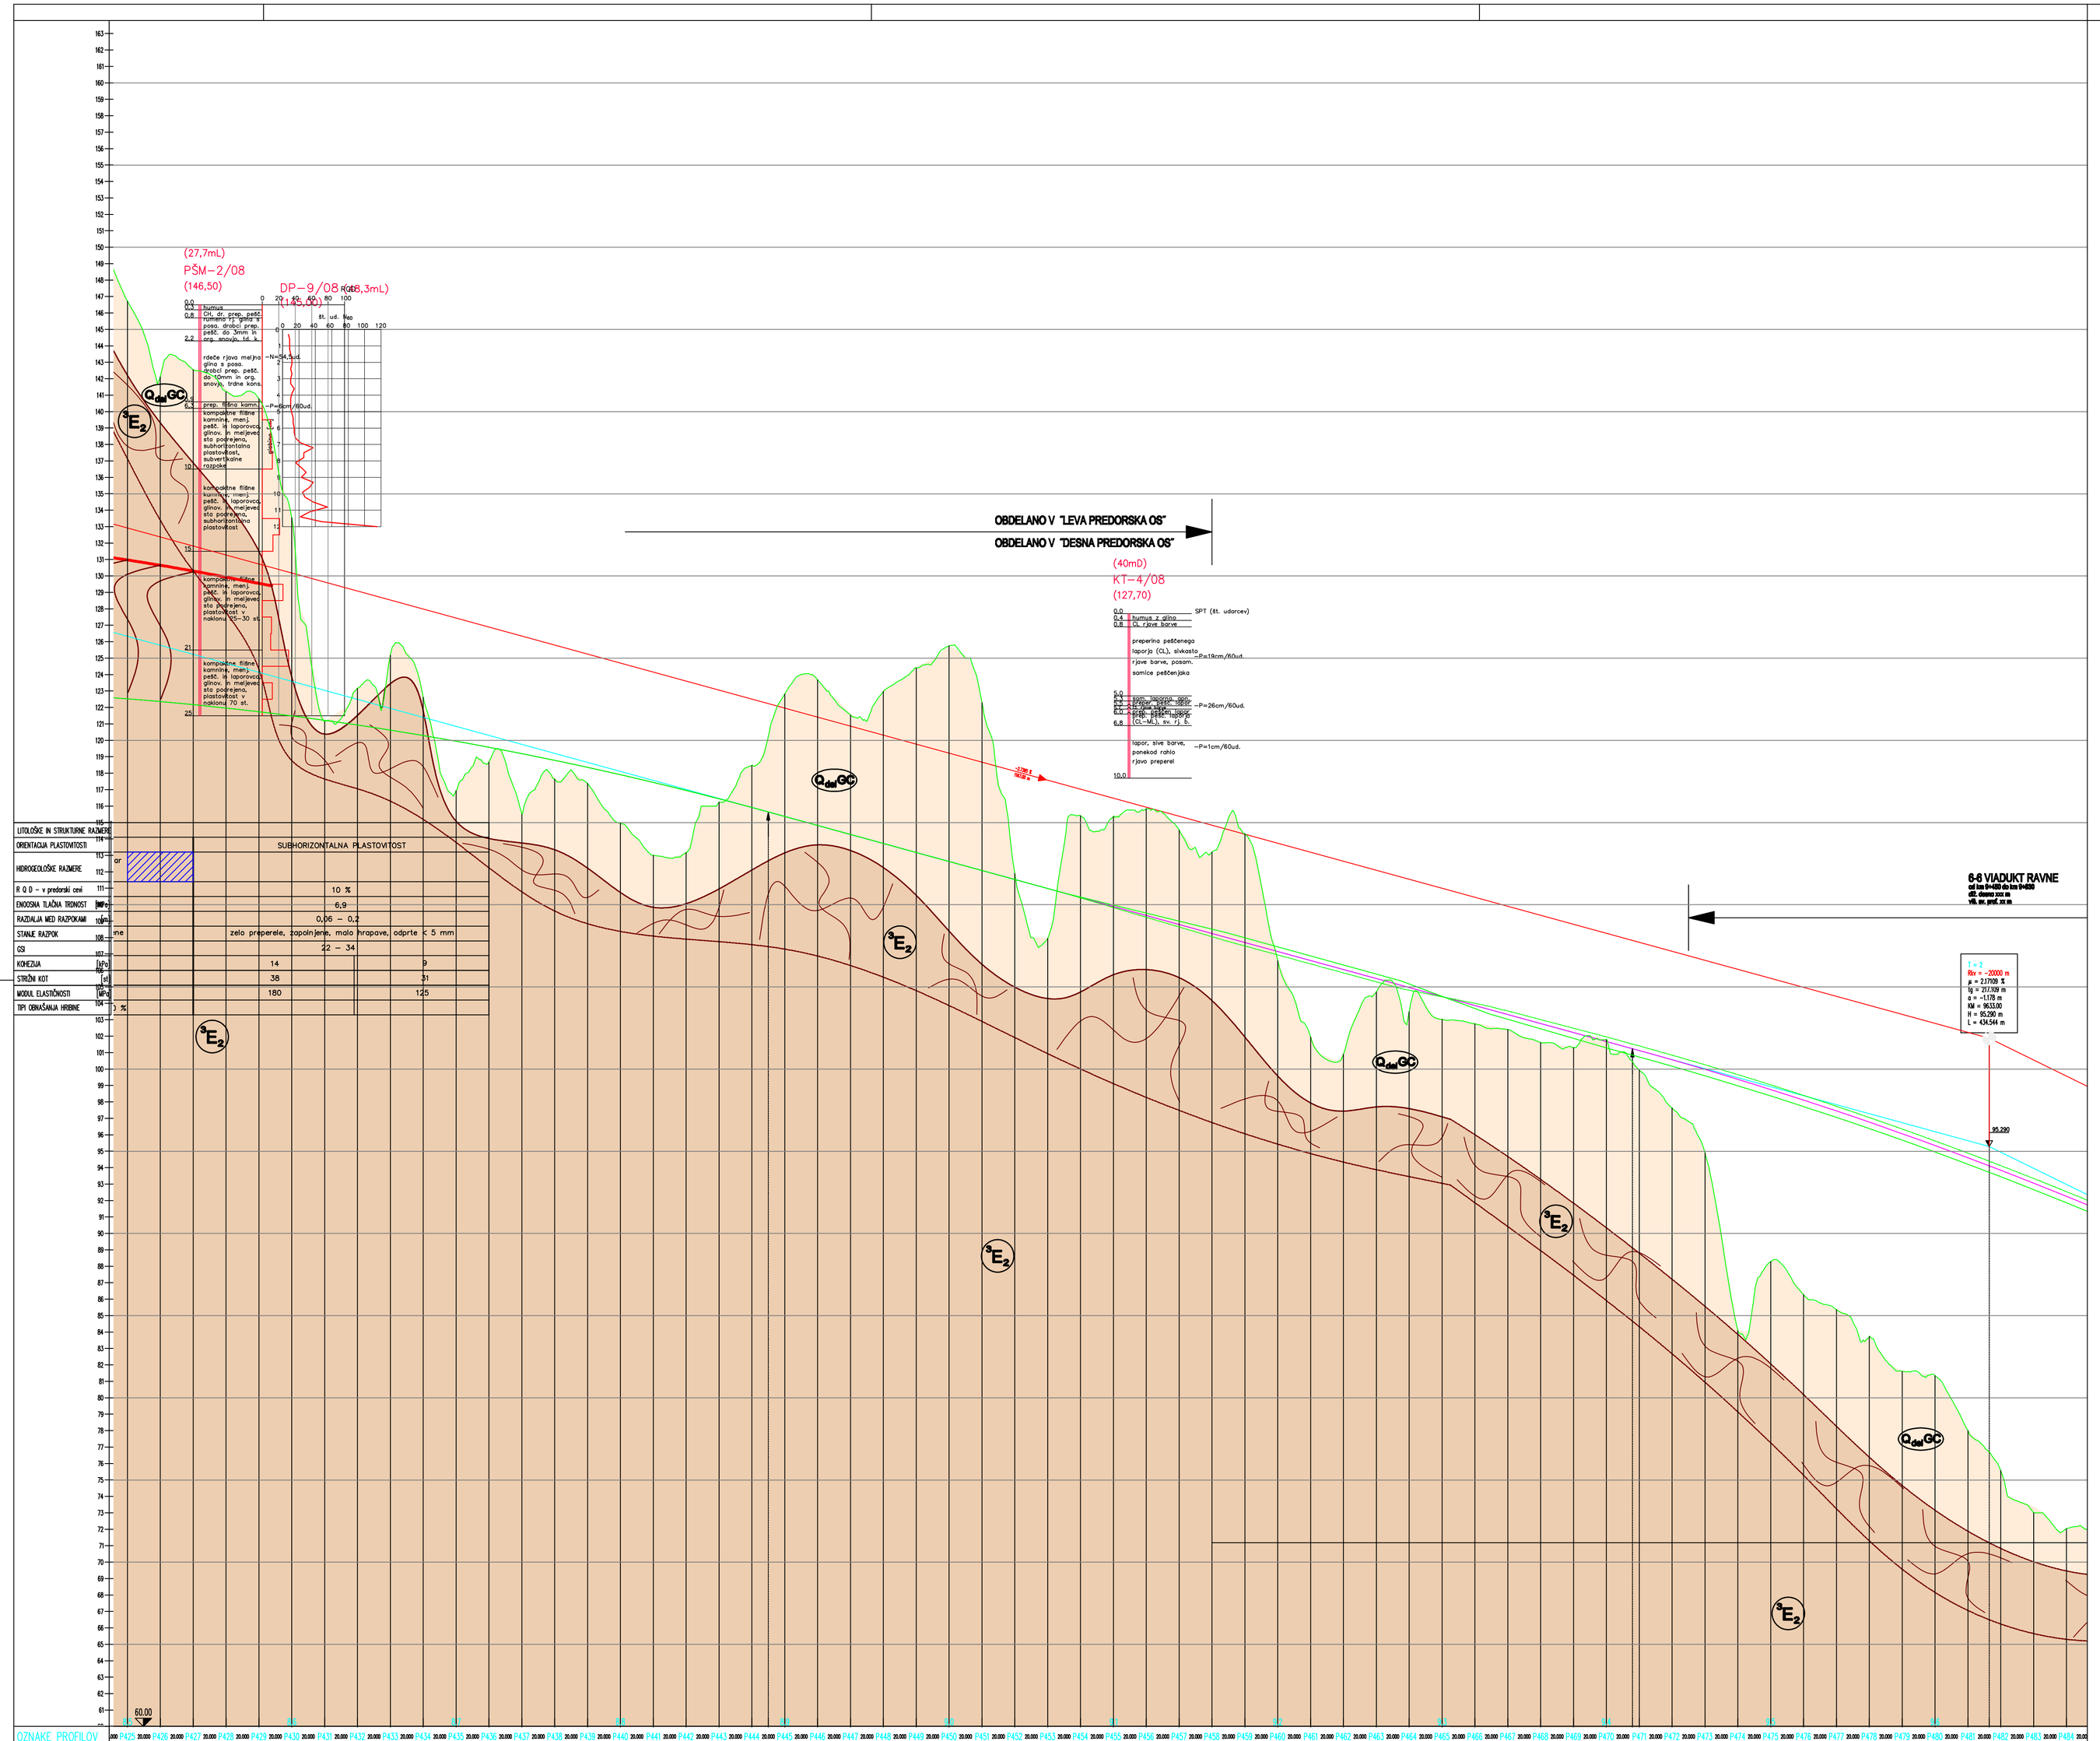

LITOLOŠKE IN STRUKTURNE RAZMERE	
ORIENTACIJA PLASTOVITOSTI	SUBHORIZONTALNA PLASTOVITOST
HIDROGEOLOŠKE RAZMERE	
R Q D - v predrski osi	10 %
ENOOSNA TLAČNA TRDNOST	6,9
RAZDALJA MED RAZPOKAMI	0,06 – 0,2
STANJE RAZPOK	zelo preperele, zapolnjene, mala krapava, odprte < 5 mm
GD	22 – 34
KOHEZIJA	14 / 9
STRIŽNI KOT	38 / 31
MODUL ELASTIČNOSTI	180 / 125
TIP OBNAŠANJA HRBINE	

OZNAKE PROFILOV	PA25 20.000 PA26 20.000 PA27 20.000 PA28 20.000 PA29 20.000 PA30 20.000 PA31 20.000 PA32 20.000 PA33 20.000 PA34 20.000 PA35 20.000 PA36 20.000 PA37 20.000 PA38 20.000 PA39 20.000 PA40 20.000 PA41 20.000 PA42 20.000 PA43 20.000 PA44 20.000 PA45 20.000 PA46 20.000 PA47 20.000 PA48 20.000 PA49 20.000 PA50 20.000 PA51 20.000 PA52 20.000 PA53 20.000 PA54 20.000 PA55 20.000 PA56 20.000 PA57 20.000 PA58 20.000 PA59 20.000 PA60 20.000 PA61 20.000 PA62 20.000 PA63 20.000 PA64 20.000 PA65 20.000 PA66 20.000 PA67 20.000 PA68 20.000 PA69 20.000 PA70 20.000 PA71 20.000 PA72 20.000 PA73 20.000 PA74 20.000 PA75 20.000 PA76 20.000 PA77 20.000 PA78 20.000 PA79 20.000 PA80 20.000 PA81 20.000 PA82 20.000 PA83 20.000 PA84 20.000



DEBELINA HUMUSA	0,2m / 0,2m / 0,4m
KATEGORIJA IZKOPA	60% 3.kat.; 40% 4.kat. / 40% 3.kat.; 60% 4.kat. / 50% 3.kat.; 40% 4.kat.; 10% 5.kat.
NAKLON BREŽIN	vkop levo: H < 21m; n= 2:1, 1:1, 2:3 / vkop levo: H < 17m, n= 2:1, 1:1, 1:2; vkop desno: H < 17m, n= 1:1, 2:3, 1:2 / vkop desno: H < 13m; spodaj n=2:3; zgoraj 1:2; nasip levo, H < 7m, n=1:2 / vkop levo: H < 6m, n=1:2; vkop desno: H < 6m, n=2:3, 1:2 / vkop desno: H < 20m, n=2:3, 1:2; nasip levo: H < 18m, n=1:2 / nasip levo: H < 20m, n=1:2
ODVODNJAVANJE	drenaža levo / obojestranska drenaža / jarek levo, drenaža desno / jarek levo in desno / jarek levo, vzdolžna drenaža desno / jarek desno
POSEBNI UKREPI	PREDOR ŠMARJE: berme 3,5m na 8m d; 20% sidrani slopi / berme na vkopih 8=3,5m na 8m dolžine brežine; na nasipih 8=3m, vsakih 8m višine nasipa / v vznožju nasipa levo po potrebi kamnita peta oz. zamenjava gline z gruščem / VIADUKT RAVNE 6–6

projektant

JV

PRONIZ d.o.o.
Ljubljana, C. Ljubljanske brigade 23a

&

pa projektivni atelje ritka gradnje d.o.o.
Ljubljana, Karantanska 9

&

SPIT
GRADBENI INŽENIRING d.o.o.
Vojkova 19, 5250 Solkan

&

GINEX International d.o.o.
PROJEKTIVNI BIRO

&

PROJEKT d.d.
NOVA GORICA

projektant načrta

IZS 1839

GEOINŽENIRING d. o. o.
1000 Ljubljana, Dimičeva 14

odg. vodja proj. Janez Šenk, u.d.i.g. G-0474
odg. proj načrta Mirjana Kenk, u.d.i.g. G-1785
obdelali Mirjana Kenk, u.d.i.g.
Marko Kočevar, u.d.i.geol.
Marko Hoetzl, abs.geol.

investitor

DARS
DRUŽBA ZA AVTOCESTE V REPUBLIKI SLOVENIJI d.d.

cesta	HC KOPER – DRAGONJA
odsek	0385 KOPER – DRAGONJA
pododsek	.
št. projekta	C–180/07
št. načrta	8944/09
stopnja obdelave	IDP
objekt	GLAVNA TRASA
opis	VZDOLŽNI PREREZ od profila 425 do 484
merilo	1 : 200
datum	maj 2009

št.odseka	arhivska št.	faza/objekt
0385		001.0301
šifra risbe		
G.042		

ident. št. risbe — št. priloge **2.10**