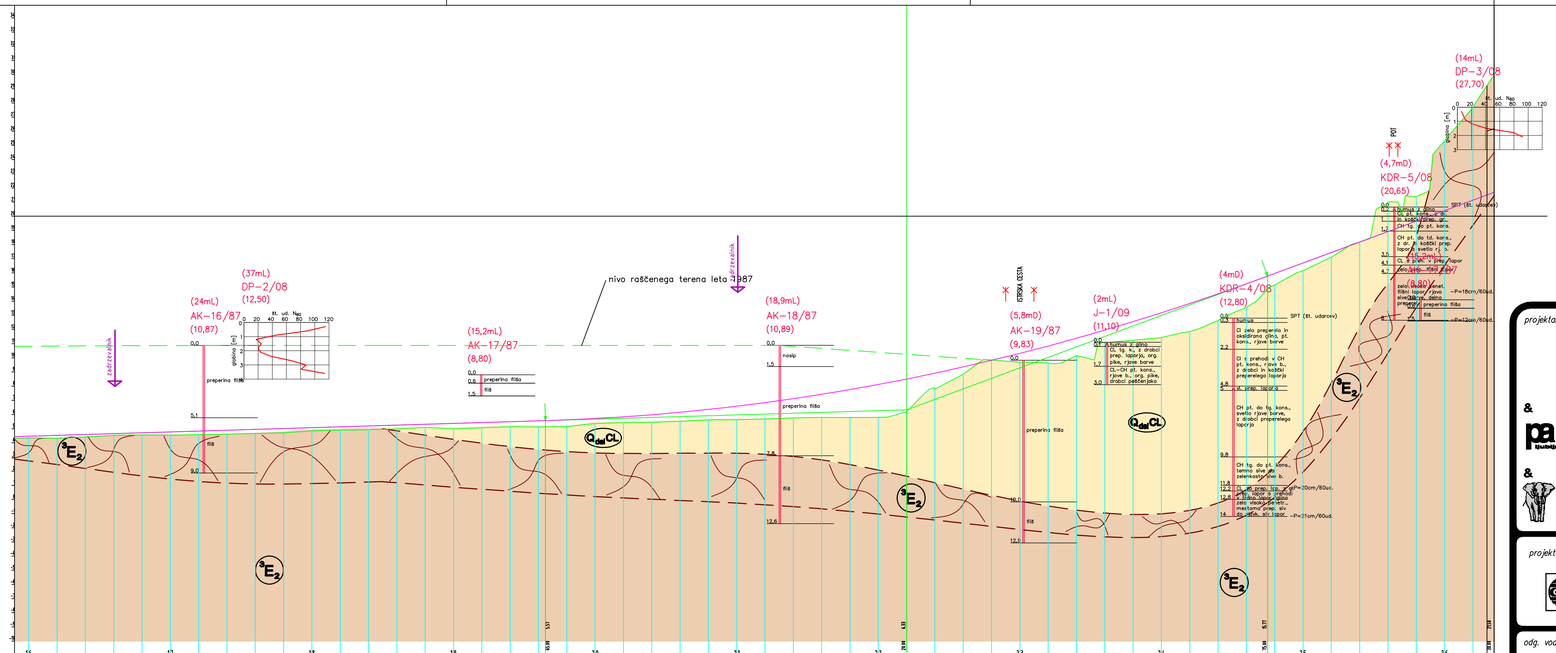

Prečni profil	80	81	82	83	84	85	86	87	88	89	90	91	92	93	94	95	96	97	98	99	100	101	102	103	104	105	106	107	108	109	110	111	112	113	114	115	116	117	118	119	120	121	122	123	124	125	126	127	128	129	130	131
Debelina humusa	0,5m	
Kategorija izkopa	20% 2.kat.; 80% 3.kat.	
Naklon brežin	vkop levo: H < 8m; n=1:2	
Odvodnjevanje	levo vzdolžna drenaža; desno jarek	
Posebni ukrepi	

Debelina humusa	0,3m		0,2m
Kategorija izkopa	2.kat.	20% 2.kat.; 80% 3.kat.	40% 3.k.;60% 4.k.
Naklon brežin	nasip desno: H < 3m; n=1:2; vkop levo: H < 9m; n=1:2 / 2:3		

projektant

JV

PRONIZ d.o.o.
Ljubljana, C. Ljubljanske brigade 23a

&

projektivni atelje rožca gradnje d.o.o.
Ljubljana, Karantanska 8

&

SPIT
GRADBENI INŽENIRING d.o.o.
Vojkova 19, 5250 Solkan

&

GINEX International d.o.o.
PROJEKTIVNI BIRO

&

PROJEKT A.G.
NOVA GORICA

projektant načrta

IZS 1839

GEOINŽENIRING d. o. o.
1000 Ljubljana, Dimičeva 14

odg. vodja proj. Janez Šenk, u.d.i.g. G-0474
odg. proj. načrta Mirjana Kenk, u.d.i.g. G-1785
obdelali Mirjana Kenk, u.d.i.g.
Marko Kočevar, u.d.i.geol.
Marko Hoetzl, abs.geol.

investitor

DARS
DRUŽBA ZA AVTOCESTE V REPUBLIKI SLOVENIJI d.d.

cesta	HC KOPER – DRAGONJA
odsek	0385 KOPER – DRAGONJA
pododsek	.
št. projekta	C–180/07
št. načrta	8944/09
stopnja obdelave	IDP
objekt	GLAVNA TRASA
opis	VZDOLŽNI PREREZ od profila 80 do 131
merilo	1 : 200
datum	maj 2009

št.odseka	arhivska št.	faza/objekt
0385		001.0301
šifra risbe		
G.042		

ident. št. risbe — št. priloge 2.3