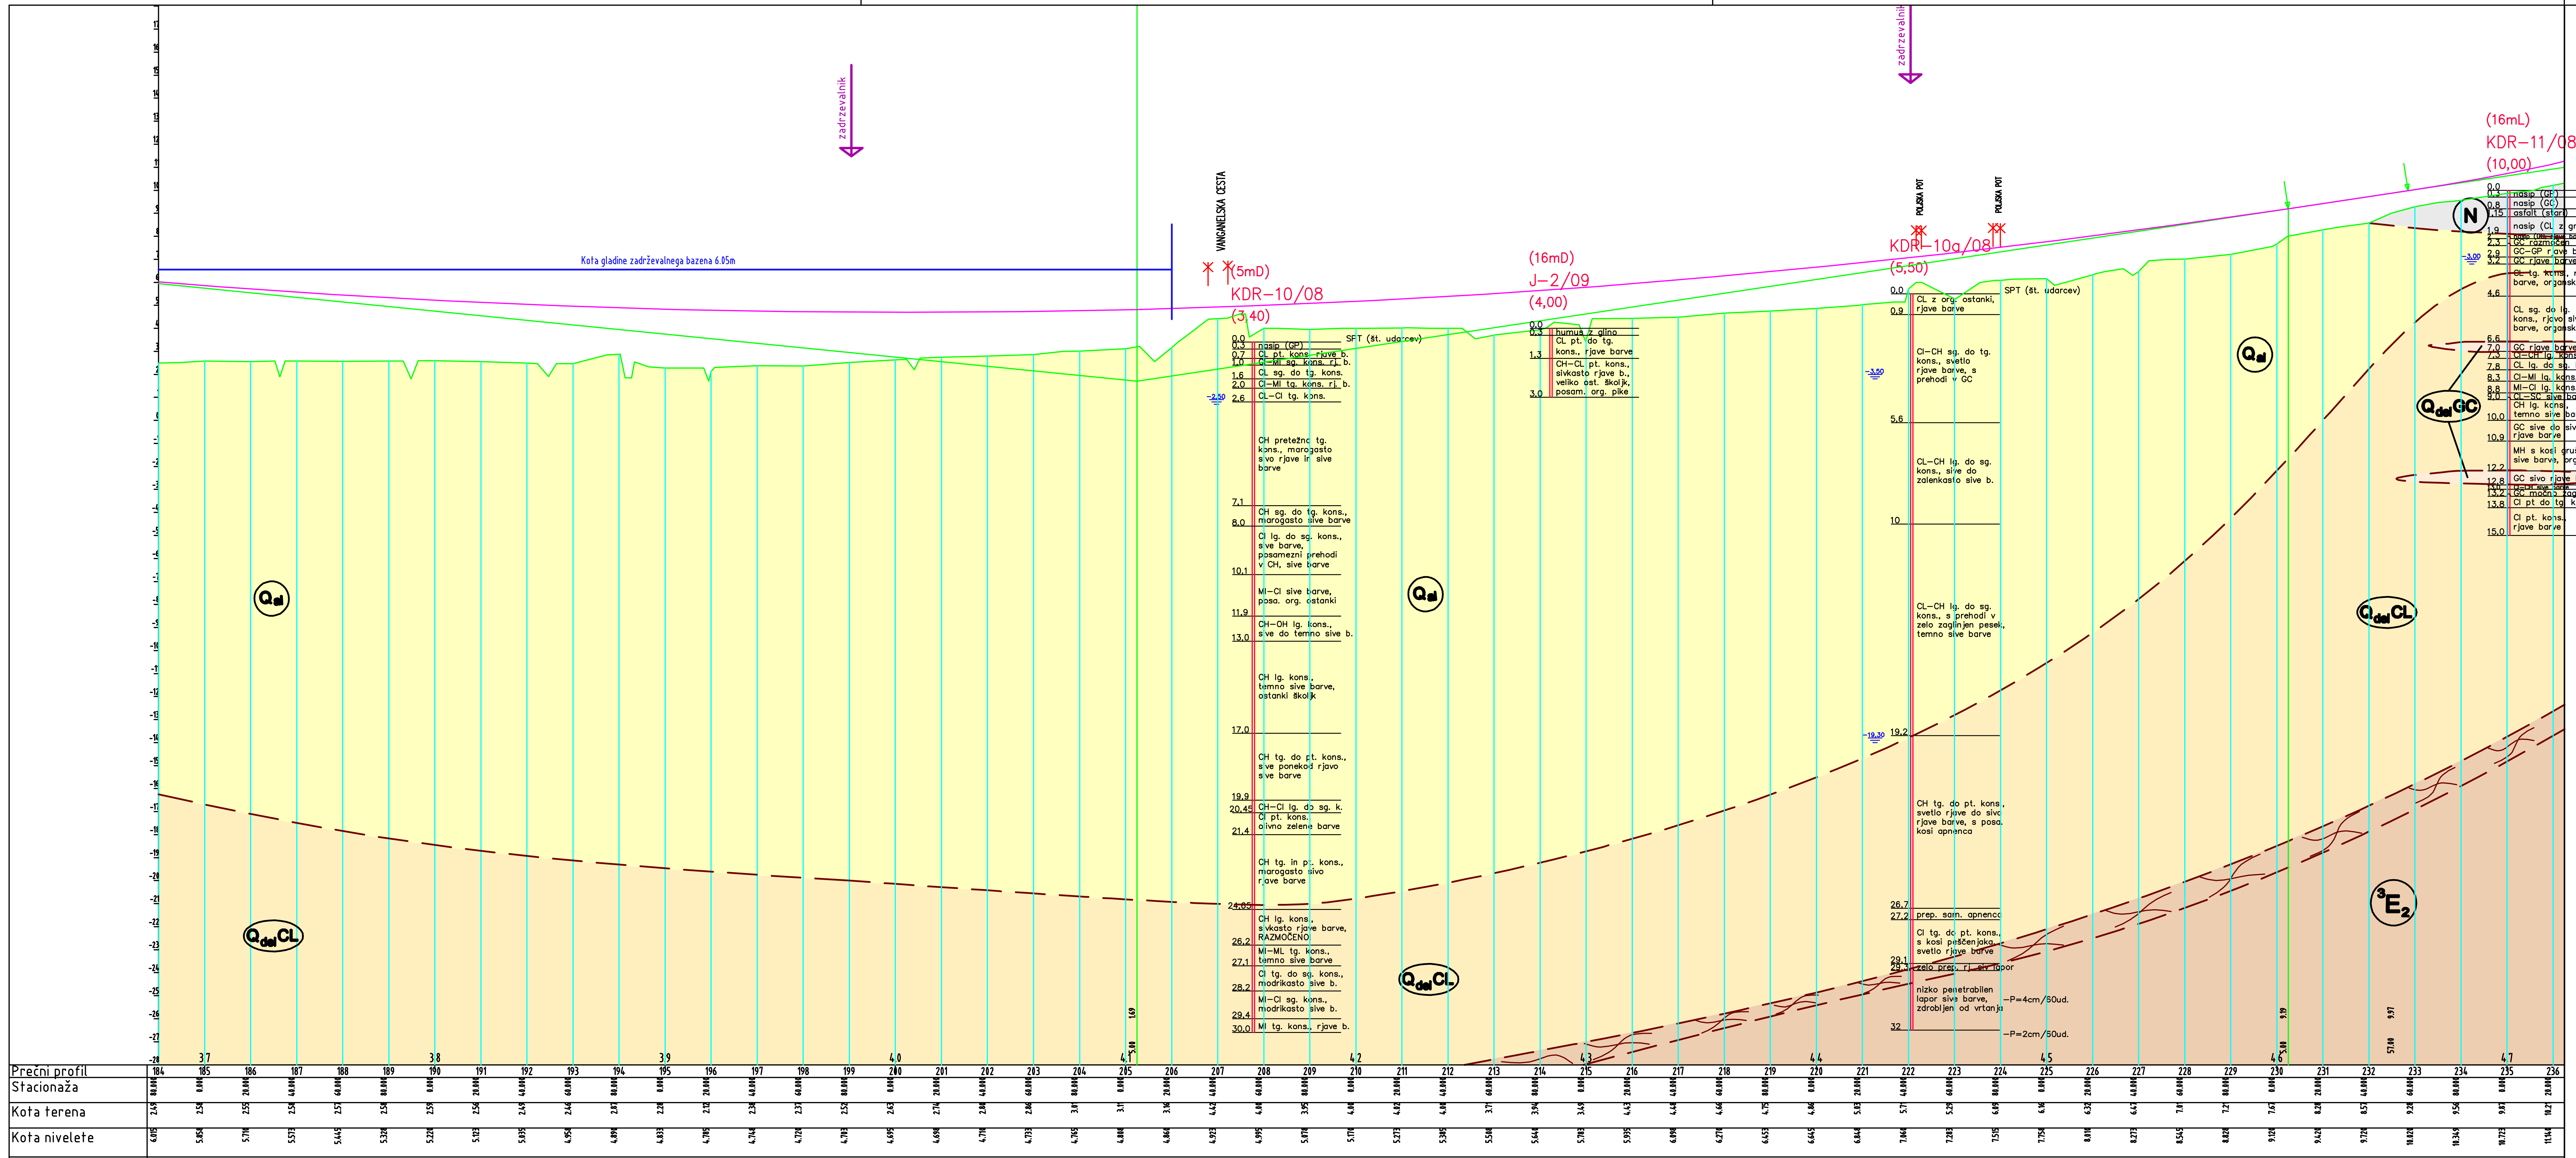

Debelina humusa	0,4m
Kategorija izkopa	
Naklon brežin	nasip: H < 4m; n=1:2
Odvodnjevanje	obojestranski jarek

Posebni ukrepi	vert. drenaže l=19m, d=2m, preobtežbeni nasip H=1,5m nadvišanje nasipa za 70cm	vertikalne drenaže l=20m, d=2m, preobtežbeni nasip H=1,0m, nadvišanje nasipa za 50cm; do kote visoke vode +1,0m mora biti nasip zgrajen iz apnenčastega materiala	vertikalne drenaže l=6–15m, d=2m, preobtežbeni nasip H=1,0m nadvišanje nasipa za 40cm	preobtežbeni nasip H=1,0m nadvišanje nasipa za 20cm

projektant **JV**

PRONIZ d.o.o.
Ljubljana, C. Ljubljanske brigade 23a

& projektivni atelje nizke gradnje d.o.o. ljubljana, koranikova 9

& SPIT GRADBENI INŽENIRING d.o.o. Vojkova 19, 5250 Solkan

& GINEX International d.o.o. PROJEKTIVNI BIRO

& PROJEKT d.d. NOVA GORICA

projektant načrta
IZS 1839
GEOINŽENIRING d. o. o.
1000 Ljubljana, Dimičeva 14

odg. vodja proj.	Janez Šenk, u.d.i.g.	G-0474
odg. proj. načrta	Mirjana Kenk, u.d.i.g.	G-1785
obdelali	Mirjana Kenk, u.d.i.g. Marko Kočevar, u.d.i.geol. Marko Hoetzl, abs.geol.	

investitor
DARS
Družba za avtoceste v Republiki Sloveniji d.d.

cesta	HC KOPER – DRAGONJA
odsek	0385 KOPER – DRAGONJA
pododsek	.
št. projekta	C-180/07
št. načrta	8944/09
stopnja obdelave	IDP
objekt	GLAVNA TRASA
opis	VZDOLŽNI PREREZ od profila 184 do 236
merilo	1 : 200
datum	maj 2009

št.odseka	arhivska št.	faza/objekt
0385		001.0301
šifra risbe		
G.042		
ident. št. risbe	št. priloge	2.5