

investitor  
**DARS**  
Družba za investicije  
v Republiki Sloveniji s.d.

projektorji  
**JV**  
**P PRONIZ d.o.o.**  
Ljubljana, C. Ljubljanske brigade 23a

projekcijski sodnik  
**PA**  
Projektirni sodnik  
Projektirni sodnik  
Projektirni sodnik  
Projektirni sodnik

projektijski sodnik  
**GINEX**  
Projektirni sodnik  
Projektirni sodnik  
Projektirni sodnik  
Projektirni sodnik

projektijski sodnik  
**PROJEKT**  
Projektirni sodnik  
Projektirni sodnik  
Projektirni sodnik  
Projektirni sodnik

projektijski sodnik  
**SIPLIT**  
Projektirni sodnik  
Projektirni sodnik  
Projektirni sodnik  
Projektirni sodnik

projektijski sodnik  
**GEONIZENIRING d. o. o.**  
1000 Ljubljana, Dimnikova 14

odg. vodja proj.: Janez Šenk, u.d.lig. 7-6-0474  
odg. proj. vodja: Mirjana Kenk, u.d.lig. 7-6-1785  
obdelal: Marko Koberger, u.d.lig. geol.

cesto HC KOPER – DRAGONJA  
odsek 0385 KOPER – DRAGONJA


št. projekta C-180/07  
št. nadzora 8944/09  
vrsta objekta IDP  
vrsta objekta GLAVNA TRASA  
opis PREČNI PREREZ 367  
km 7,3 + 40,00

merilo 1 : 200  
datum maj 2009

št. osnova 0385  
št. risba G.032

razpisa št. 001.0301

ident. št. risbe št. prilog 3.9

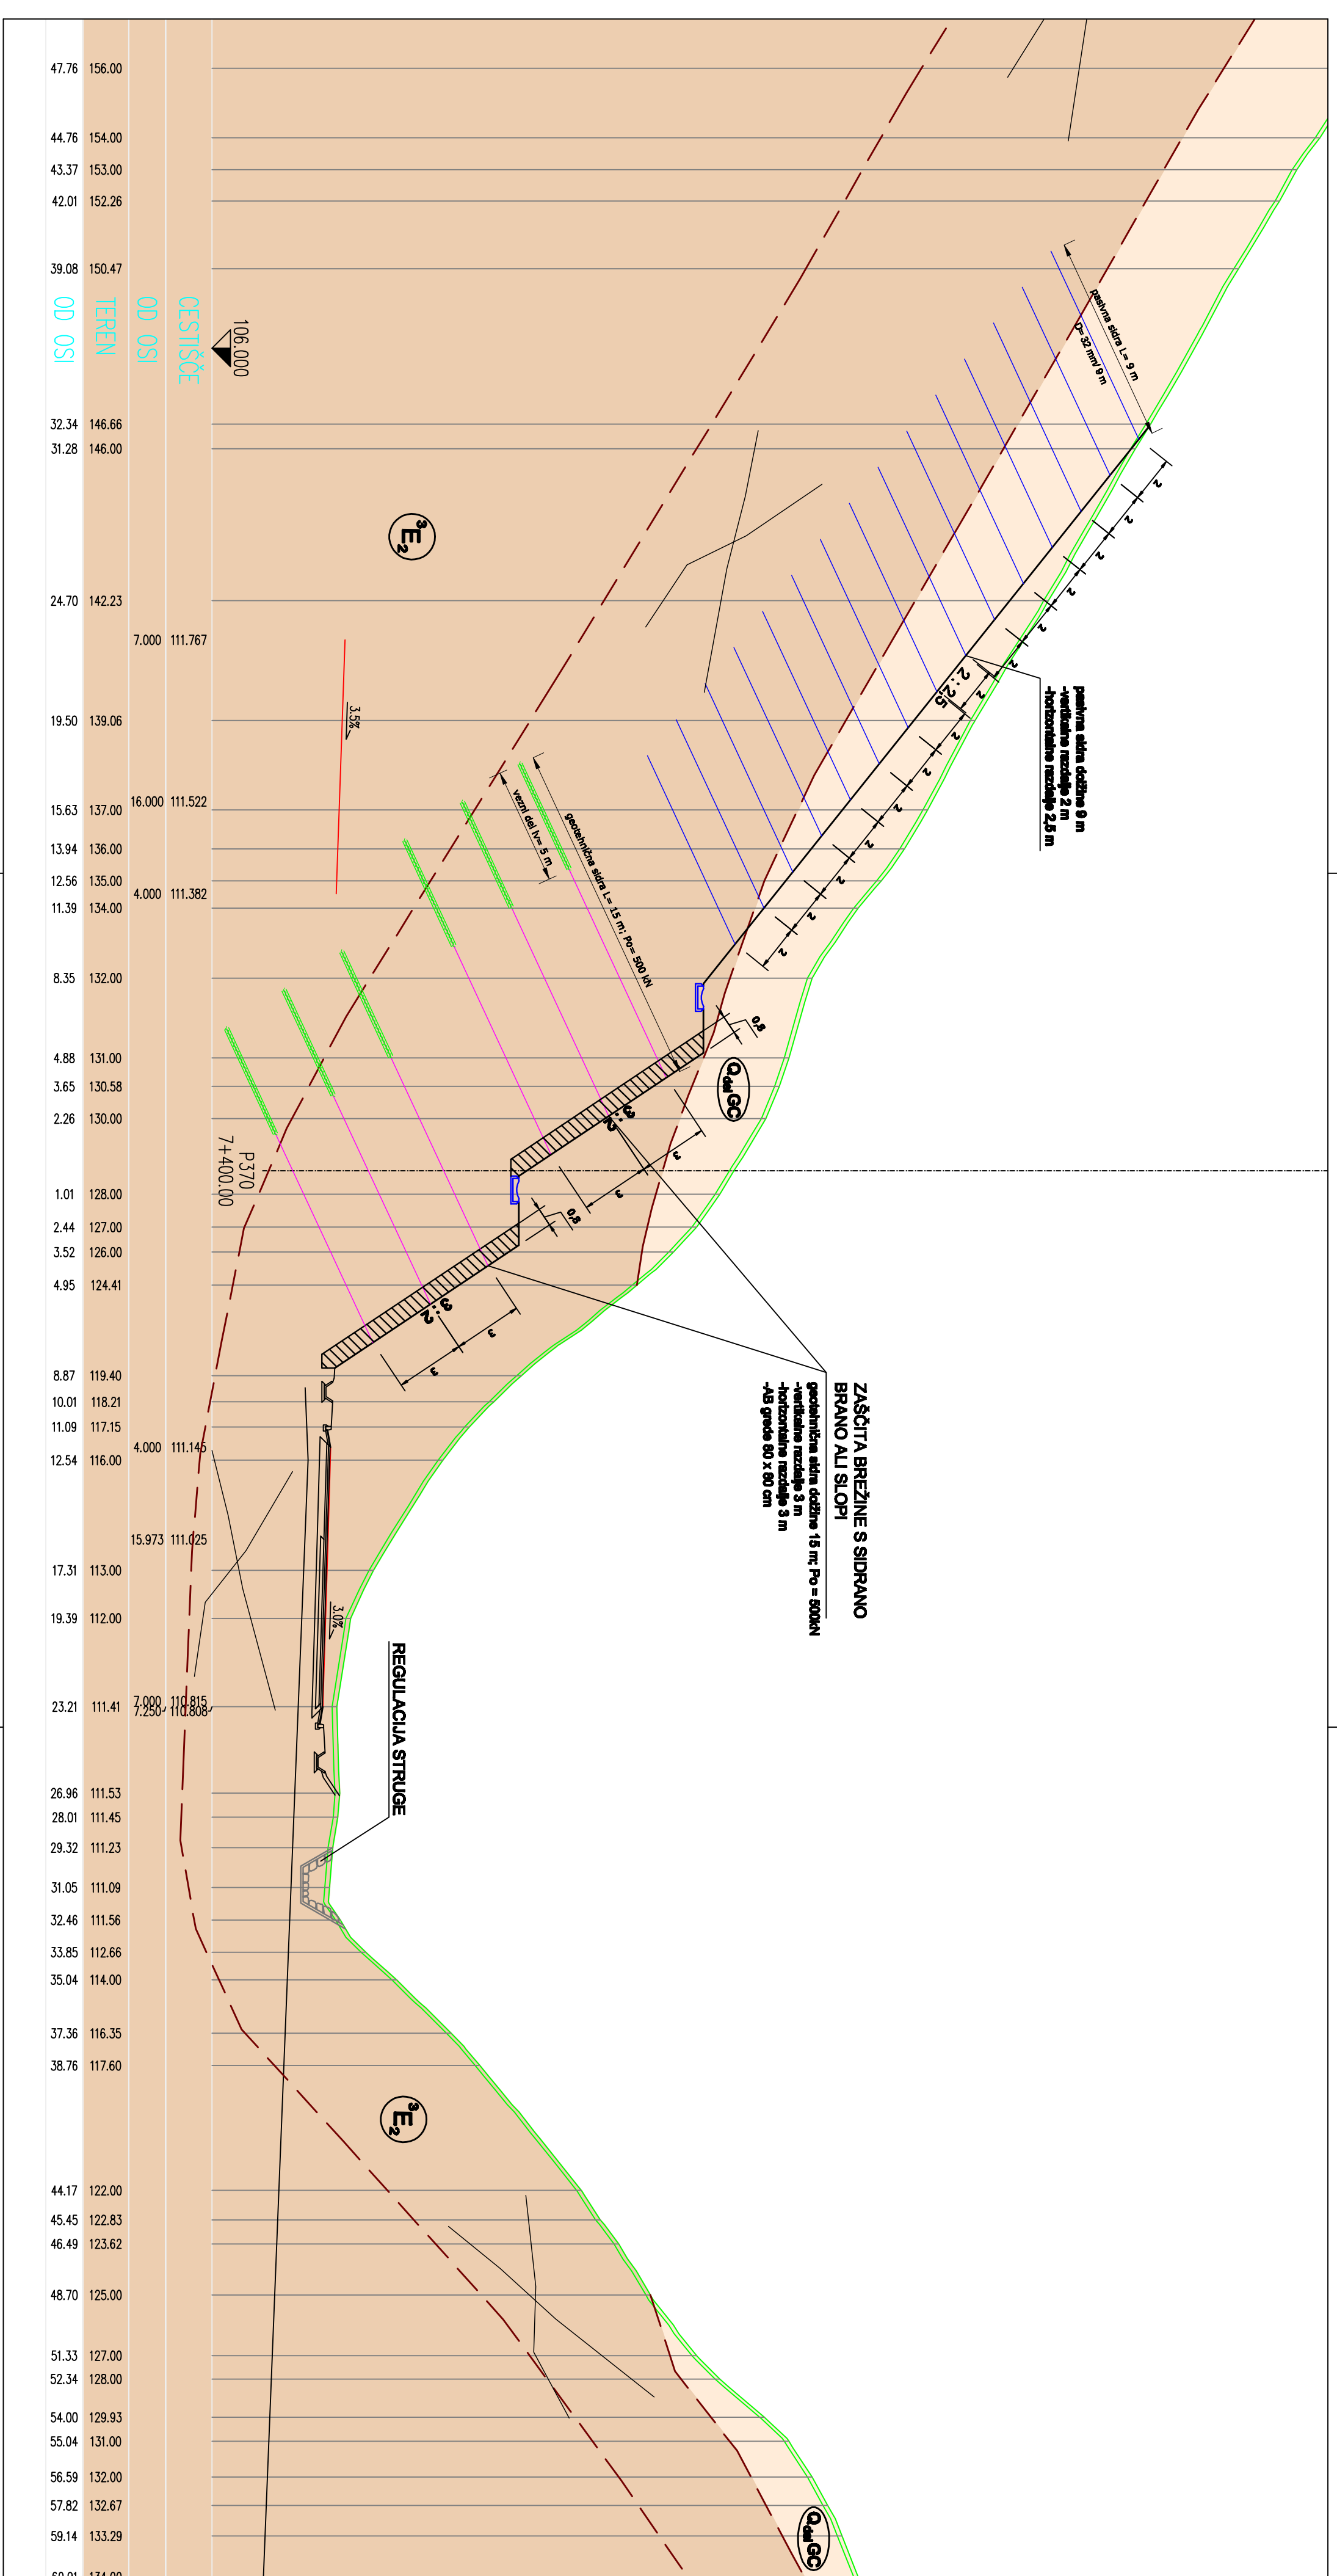

investitor  
**DARS**  
Družba za investicije  
v Republiki Sloveniji s.d.

projektorji  
**JV**  
**P PRONIZ d.o.o.**  
Ljubljana, C. Ljubljanske brigade 23a

projekcijski sodnik  
**PA**  
Projektirni sodnik  
Projektirni sodnik  
Projektirni sodnik  
Projektirni sodnik

projektijski sodnik  
**GINEX**  
Projektirni sodnik  
Projektirni sodnik  
Projektirni sodnik  
Projektirni sodnik

projektijski sodnik  
**PROJEKT**  
Projektirni sodnik  
Projektirni sodnik  
Projektirni sodnik  
Projektirni sodnik

projektijski sodnik  
**SIPLIT**  
Projektirni sodnik  
Projektirni sodnik  
Projektirni sodnik  
Projektirni sodnik

projektijski sodnik  
**GEONIZENIRING d. o. o.**  
1000 Ljubljana, Dimnikova 14

odg. vodja proj.: Janez Šenk, u.d.lig. 7-6-0474  
odg. proj. vodja: Mirjana Kenk, u.d.lig. 7-6-1785  
obdelal: Marko Koberger, u.d.lig. geol.

cesto HC KOPER – DRAGONJA  
odsek 0385 KOPER – DRAGONJA

št. projekta C-180/07  
št. nadzora 8944/09  
vrsta objekta IDP  
vrsta objekta GLAVNA TRASA  
opis PREČNI PREREZ 370  
km 7,4 + 00,00

merilo 1 : 200  
datum maj 2009

št. osnova 0385  
št. risba G.032

razpisa št. 001.0301

ident. št. risbe št. prilog 3.10