

investitor
DARS
Družba za Avtoceste
v Republiki Sloveniji s.d.

projektili
JV
P PRONIZ d.o.o.
Ljubljana, C. Ljubljanske brigade 23a

projektilni sodbo
PA
Projektiranje avtocest
in avtocestnih objektov

projektilni sodbo
GINEX
Projektiranje in
izvedba avtocestnih
objektov

projektilni sodbo
PROJEKT
NOVA ORTICA

projektilni sodbo
SPLIT
Slovenski inženirski inštitut
Vojkova 19, 1000 Ljubljana

projektilni sodbo
GEONZERNIRING d. o. o.
1000 Ljubljana, Dimnikova 14


odg. vodja proj.: Jonez Senk, u.d.lig. G-0474
odg. proj. vodja: Mirjana Kenk, u.d.lig. G-1785
obdelal: Marko Kocemur, u.d.lig. 01

cesto HC KOPER – DRAGONJA
odsek 0385 KOPER – DRAGONJA
področje

št. projekta C-180/07
št. nadzora 8944/09
stopnja obdelave IDP
objekt GLAVNA TRASA
opis PREČNI PREREZ 429
km 8,5 + 80,00

merilo 1 : 200
datum maj 2009

št. oskusa 0385
zifra risbe G.032
ident. št. risbe št. priloge 3.11

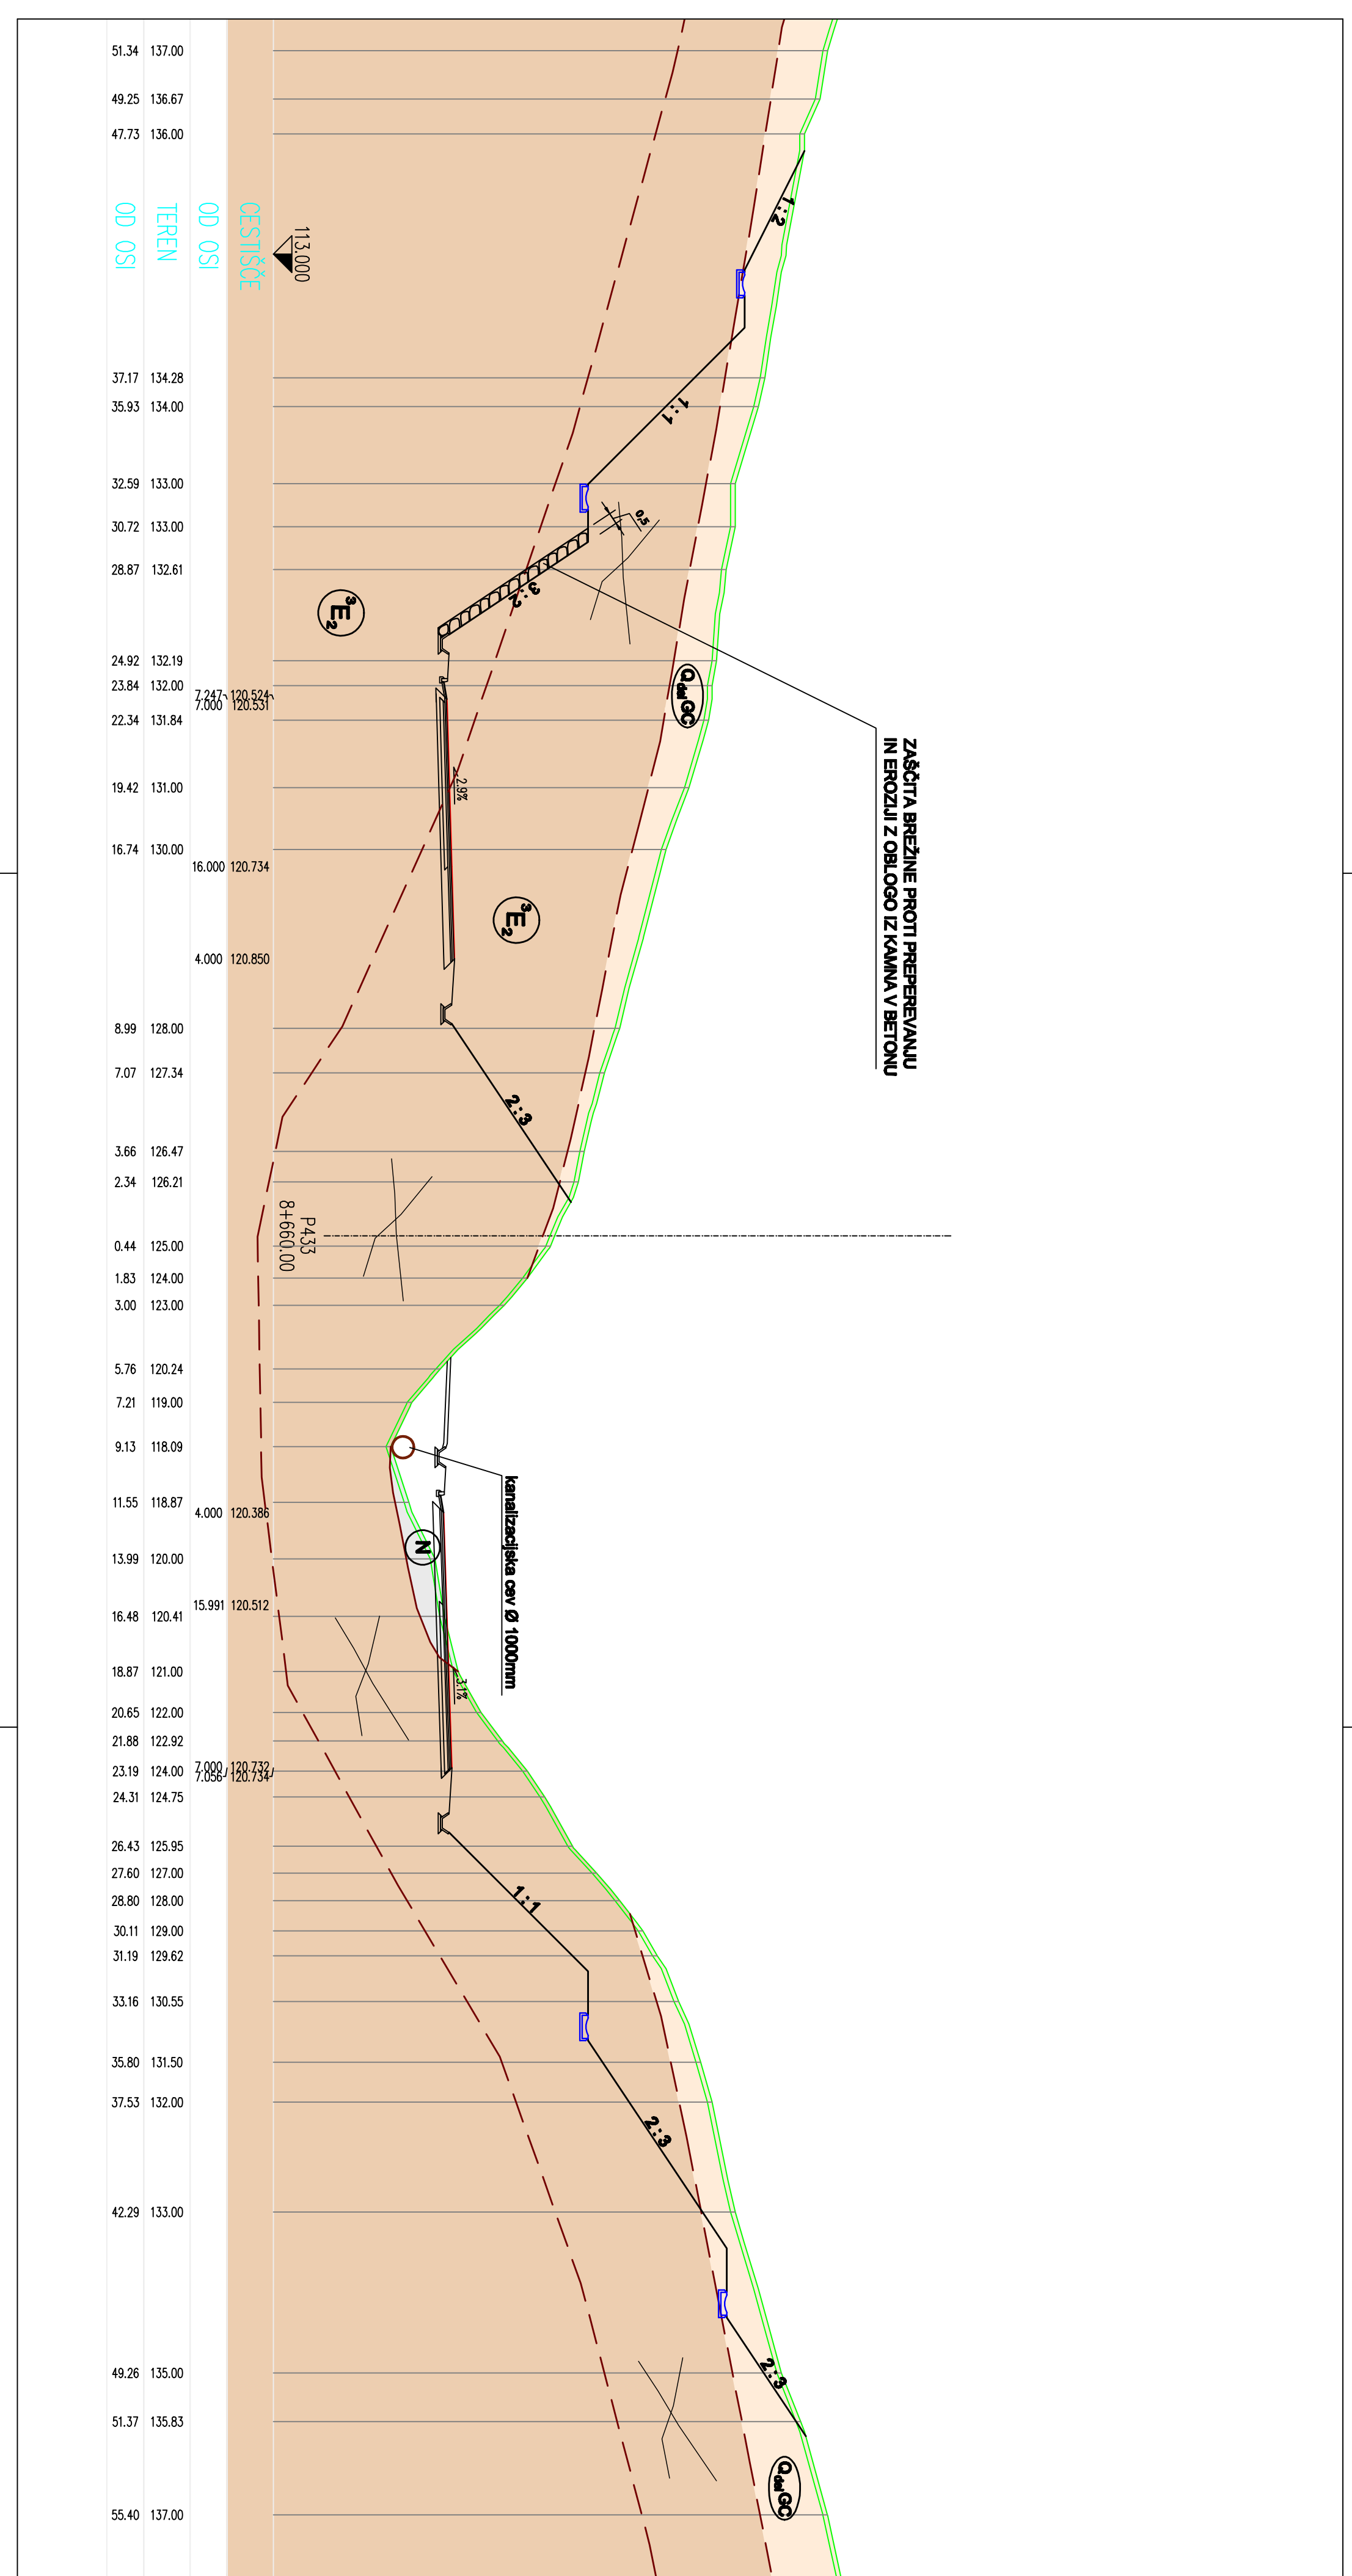

investitor
DARS
Družba za Avtoceste
v Republiki Sloveniji s.d.

projektili
JV
P PRONIZ d.o.o.
Ljubljana, C. Ljubljanske brigade 23a

projektilni sodbo
PA
Projektiranje avtocest
in avtocestnih objektov

projektilni sodbo
GINEX
Projektiranje in
izvedba avtocestnih
objektov

projektilni sodbo
PROJEKT
NOVA ORTICA

projektilni sodbo
SPLIT
Slovenski inženirski inštitut
Vojkova 19, 1000 Ljubljana

projektilni sodbo
GEONZERNIRING d. o. o.
1000 Ljubljana, Dimnikova 14

odg. vodja proj.: Jonez Senk, u.d.lig. G-0474
odg. proj. vodja: Mirjana Kenk, u.d.lig. G-1785
obdelal: Marko Kocemur, u.d.lig. 01

cesto HC KOPER – DRAGONJA
odsek 0385 KOPER – DRAGONJA
področje

št. projekta C-180/07
št. nadzora 8944/09
stopnja obdelave IDP
objekt GLAVNA TRASA
opis PREČNI PREREZ 433
km 8,6 + 60,00

merilo 1 : 200
datum maj 2009

št. oskusa 0385
zifra risbe G.032
ident. št. risbe št. priloge 3.12