

investitor
DARS
Družba za investicije
v Republiki Sloveniji s.d.

projektni inženir
JV
P PRONIZ d.o.o.
Ljubljana, C. Ljubljanske brigade 23a


projektni inženir
GEONITZERRING d. o. o.
1000 Ljubljana, Dimnikova 14

odg. vodja proj.: Jurež Senk, u.d.l.g. G-1785
odg. proj. nadzira: Mirjana Kenk, u.d.l.g. G-1785
oddelki: Marko Kocemur, u.d.l.g.eol.

Št. projekta: C-180/07
Št. nadzira: 8944/09
Št. prilož.: IDP
Št. prilož.: GLAVNA TRASA
Št. prilož.: PREČNI PREREZ 3
km 0,0 + 60,00

Št. odseka: 0385
Št. prilož.: 001.0301

Št. prilož.: 3,1

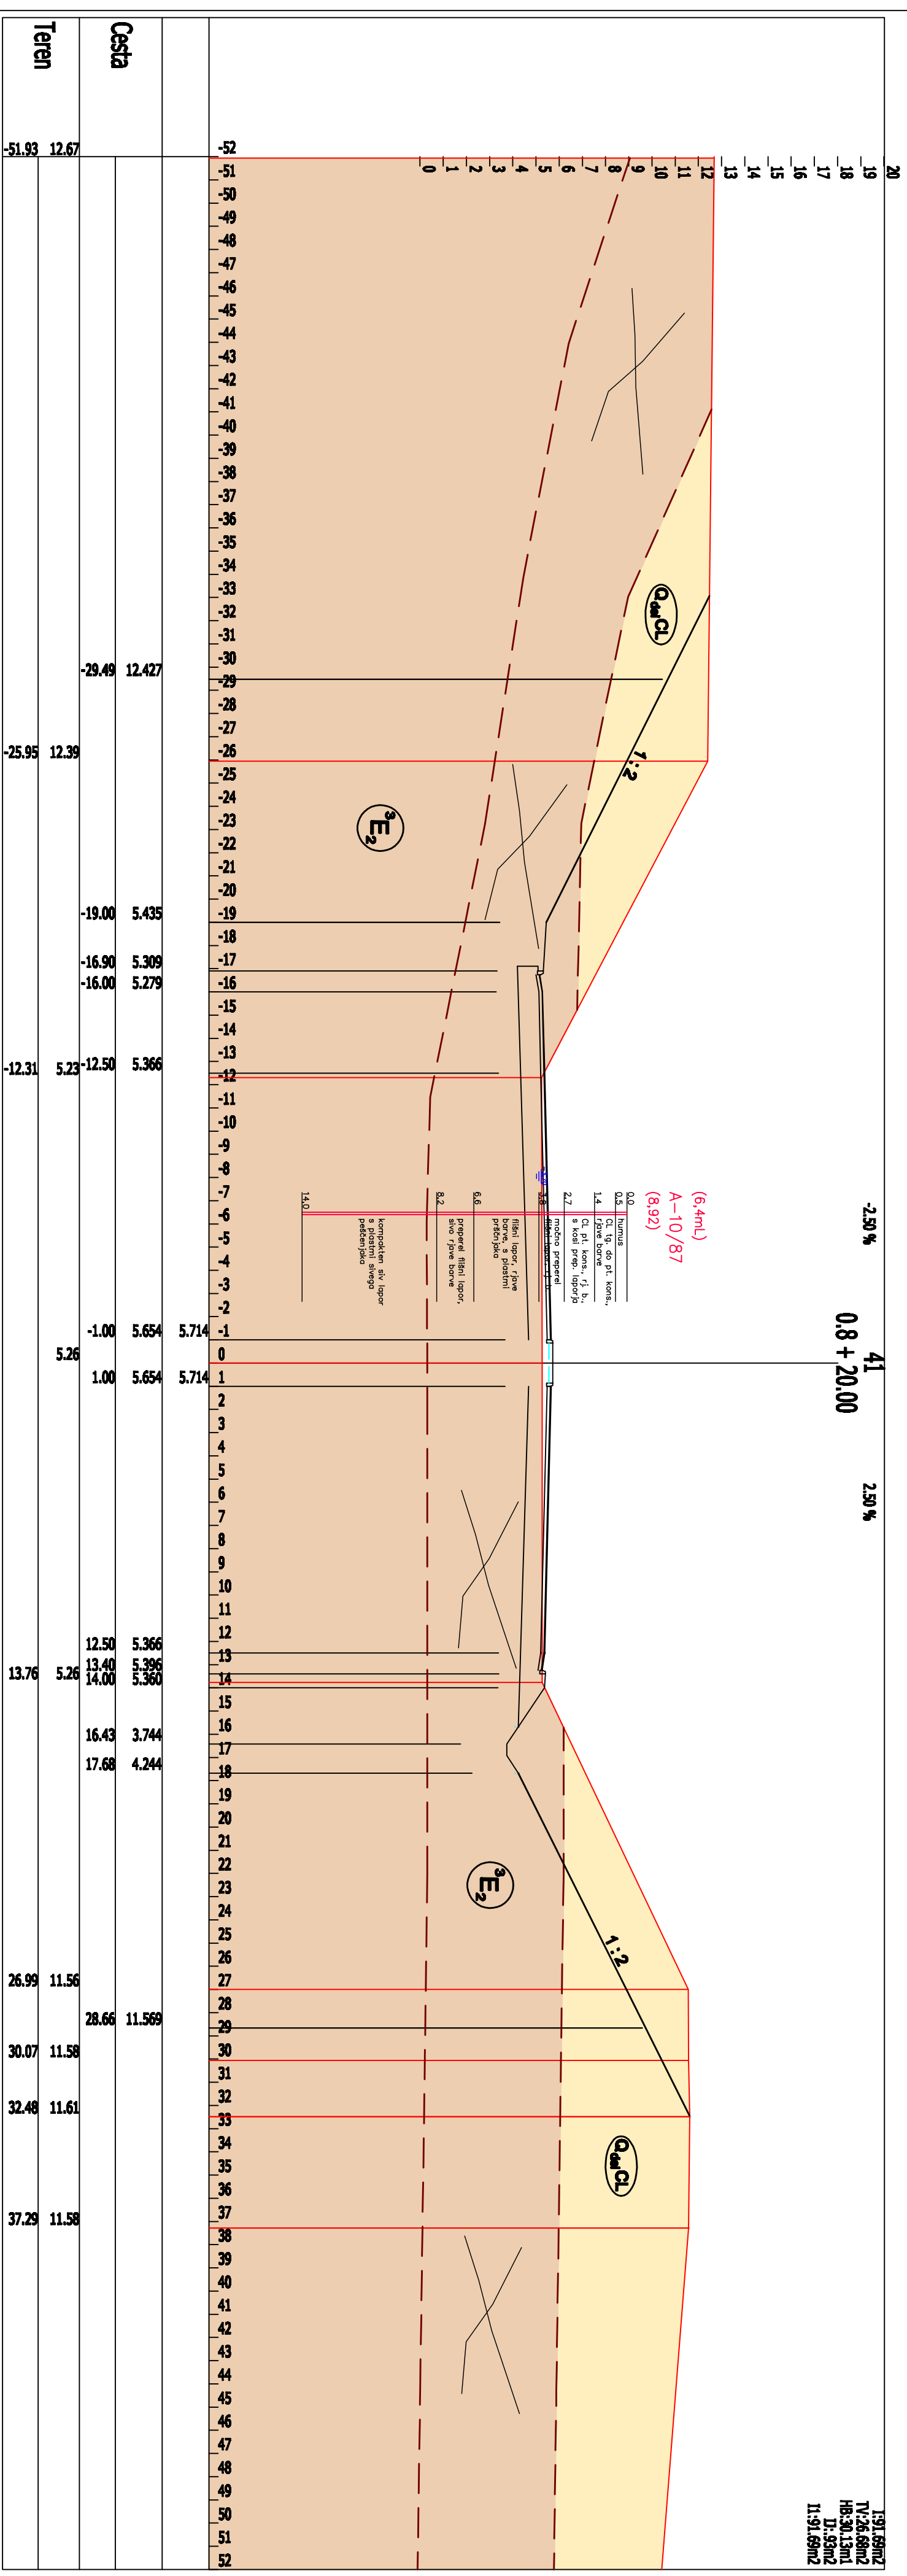

investitor
DARS
Družba za investicije
v Republiki Sloveniji s.d.

projektni inženir
JV
P PRONIZ d.o.o.
Ljubljana, C. Ljubljanske brigade 23a

projektni inženir
GEONITZERRING d. o. o.
1000 Ljubljana, Dimnikova 14

odg. vodja proj.: Jurež Senk, u.d.l.g. G-1785
odg. proj. nadzira: Mirjana Kenk, u.d.l.g. G-1785
oddelki: Marko Kocemur, u.d.l.g.eol.

Št. projekta: C-180/07
Št. nadzira: 8944/09
Št. prilož.: IDP
Št. prilož.: GLAVNA TRASA
Št. prilož.: PREČNI PREREZ 41
km 0,8 + 20,00

Št. odseka: 0385
Št. prilož.: 001.0301

Št. prilož.: 3,2