

investitor
DARS
Družba za Investicije
v Republiki Sloveniji s.d.

projektni inženir
JV
P PRONIZ d.o.o.
Ljubljana, C. Ljubljanske brigade 23a

projektni inženir
PA
Projektiranje inženiring d.o.o.
Dobnikova ulica 11
1000 Ljubljana, Slovenija

projektni inženir
GINEX
PROJEKT
NOVA BORITICA

projektni inženir
SPLIT
družbeno odgovorno društvo
Vojkova 18, 5200 Selenia

projektni inženir
GEONIZENIRING d.o.o.
1000 Ljubljana, Dimnikova 14

odg. vodja proj.: Jurež Senk, u.d.lig. 7-6-0474
odg. proj. nadzira: Mirjana Kenk, u.d.lig. 7-6-1785
oddelki: Marko Kokevč, u.d.lig. 7-6-1785

cesta HC KOPER – DRAGONJA
odsek 0385 KOPER – DRAGONJA


št. projekta C-180/07
št. nadzira 8944/09
vrsta projekta IDP
objekt GLAVNA TRASA

opis PREČNI PREREZ 181
km 3.6 + 20.00

meto 1 : 200
datum moj 2009

št. odseka enovska št. fazn./objekt
0385 001.0301

št. projekta enovska št. št. prilož.
G.032 3.5

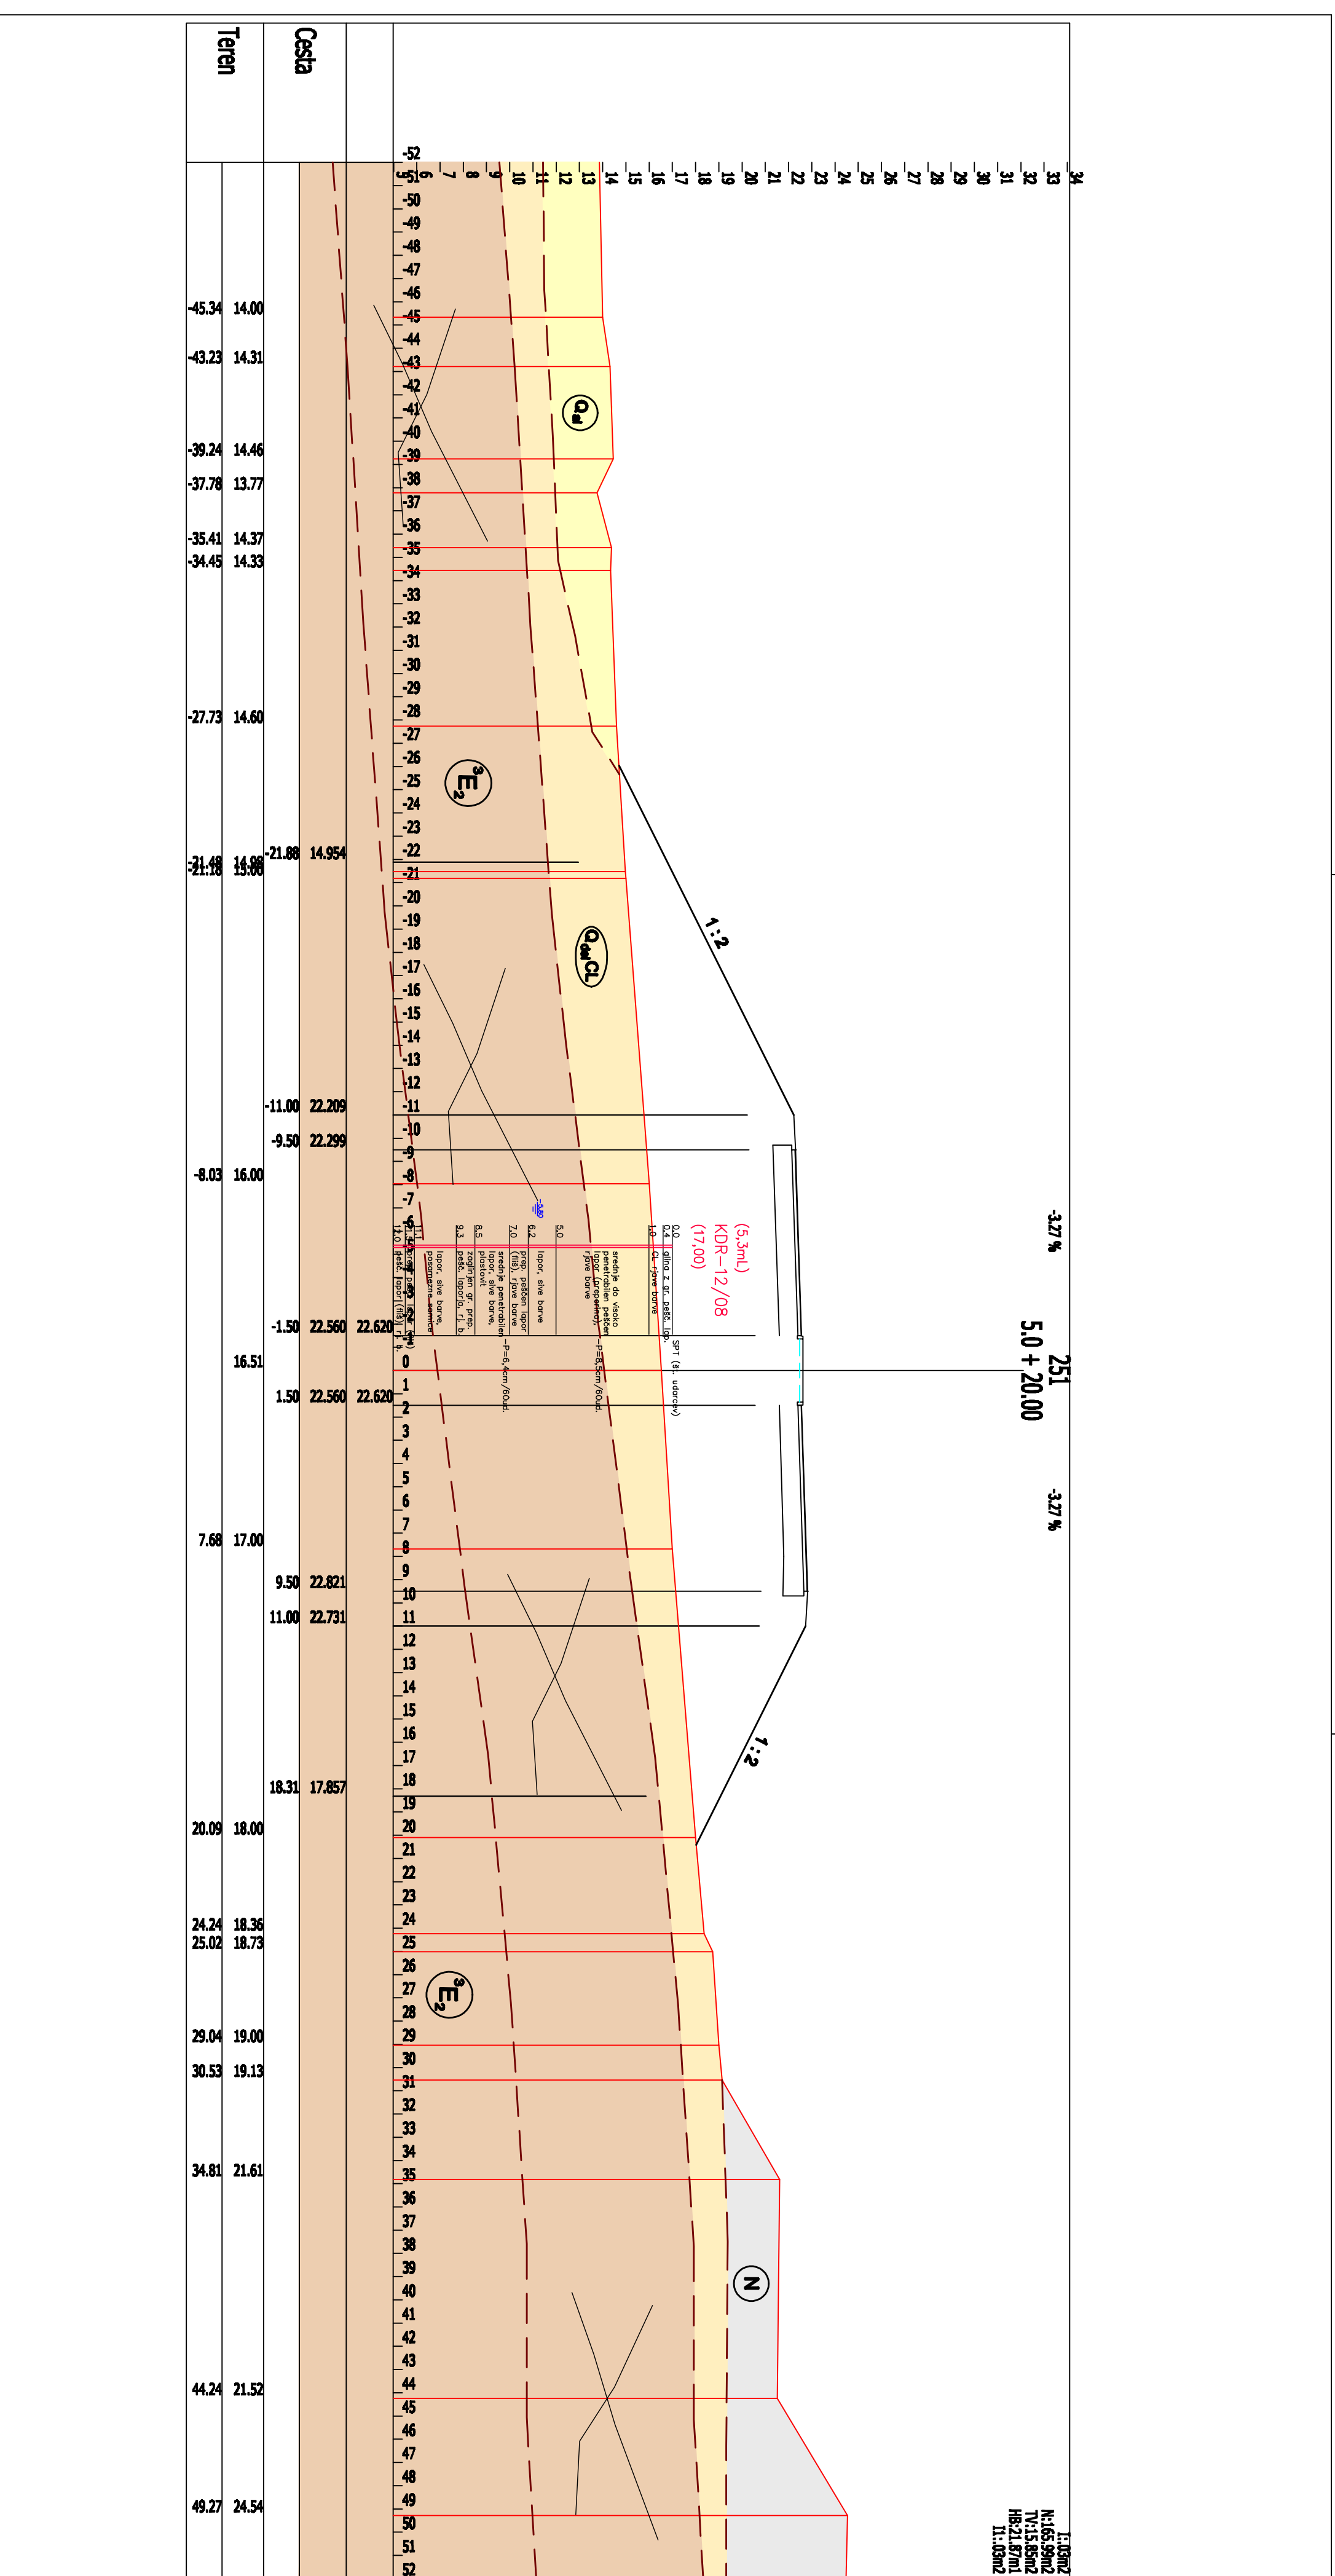

investitor
DARS
Družba za Investicije
v Republiki Sloveniji s.d.

projektni inženir
JV
P PRONIZ d.o.o.
Ljubljana, C. Ljubljanske brigade 23a

projektni inženir
PA
Projektiranje inženiring d.o.o.
Dobnikova ulica 11
1000 Ljubljana, Slovenija

projektni inženir
GINEX
PROJEKT
NOVA BORITICA

projektni inženir
SPLIT
družbeno odgovorno društvo
Vojkova 18, 5200 Selenia

projektni inženir
GEONIZENIRING d.o.o.
1000 Ljubljana, Dimnikova 14

odg. vodja proj.: Jurež Senk, u.d.lig. 7-6-0474
odg. proj. nadzira: Mirjana Kenk, u.d.lig. 7-6-1785
oddelki: Marko Kokevč, u.d.lig. 7-6-1785

cesta HC KOPER – DRAGONJA
odsek 0385 KOPER – DRAGONJA

št. projekta C-180/07
št. nadzira 8944/09
vrsta projekta IDP
objekt GLAVNA TRASA

opis PREČNI PREREZ 251
km 5.0 + 20.00

meto 1 : 200
datum moj 2009

št. odseka enovska št. fazn./objekt
0385 001.0301

št. projekta enovska št. št. prilož.
G.032 3.6