

investitor
DARS
Družba za investicije
v Republiki Sloveniji s.d.

projektni partner
JV
P PRONIZ d.o.o.
Ljubljana, C. Ljubljanske brigade 23a

projektni partner
GRONZENTERRING d. o. o.
1000 Ljubljana, Dimrova 14

projektni partner
SPLIT
družbeni inženirski biro
Vojkova 19, 1000 Ljubljana

projektni partner
GINEX PROJEKT
NOVA BORITICA
Presevalski inženirski biro


odg. vodja projekta: Jurež Senk, u.d.l.g. G-1785
odg. vodja projekta: Mirjana Kenk, u.d.l.g. G-1785
oddelki: Mirjana Kenk, u.d.l.g. G-1785
Marko Kocemur, u.d.l.g. G-1785

cesta: HC KOPER – DRAGONJA
odsek: 0385 KOPER – DRAGONJA
podoblast: .

št. projekta: C-180/07
št. nadzora: 8944/09
stran/število strani: IDP
objekt: GLAVNA TRASA
opis: PREČNI PREREZ 272
km 5,4 + 40,00

merilo: 1 : 200
datum: maj 2009

št. odseka: 0385
št. risbe: G.032
identif. št. risbe: št. priloge 3.7

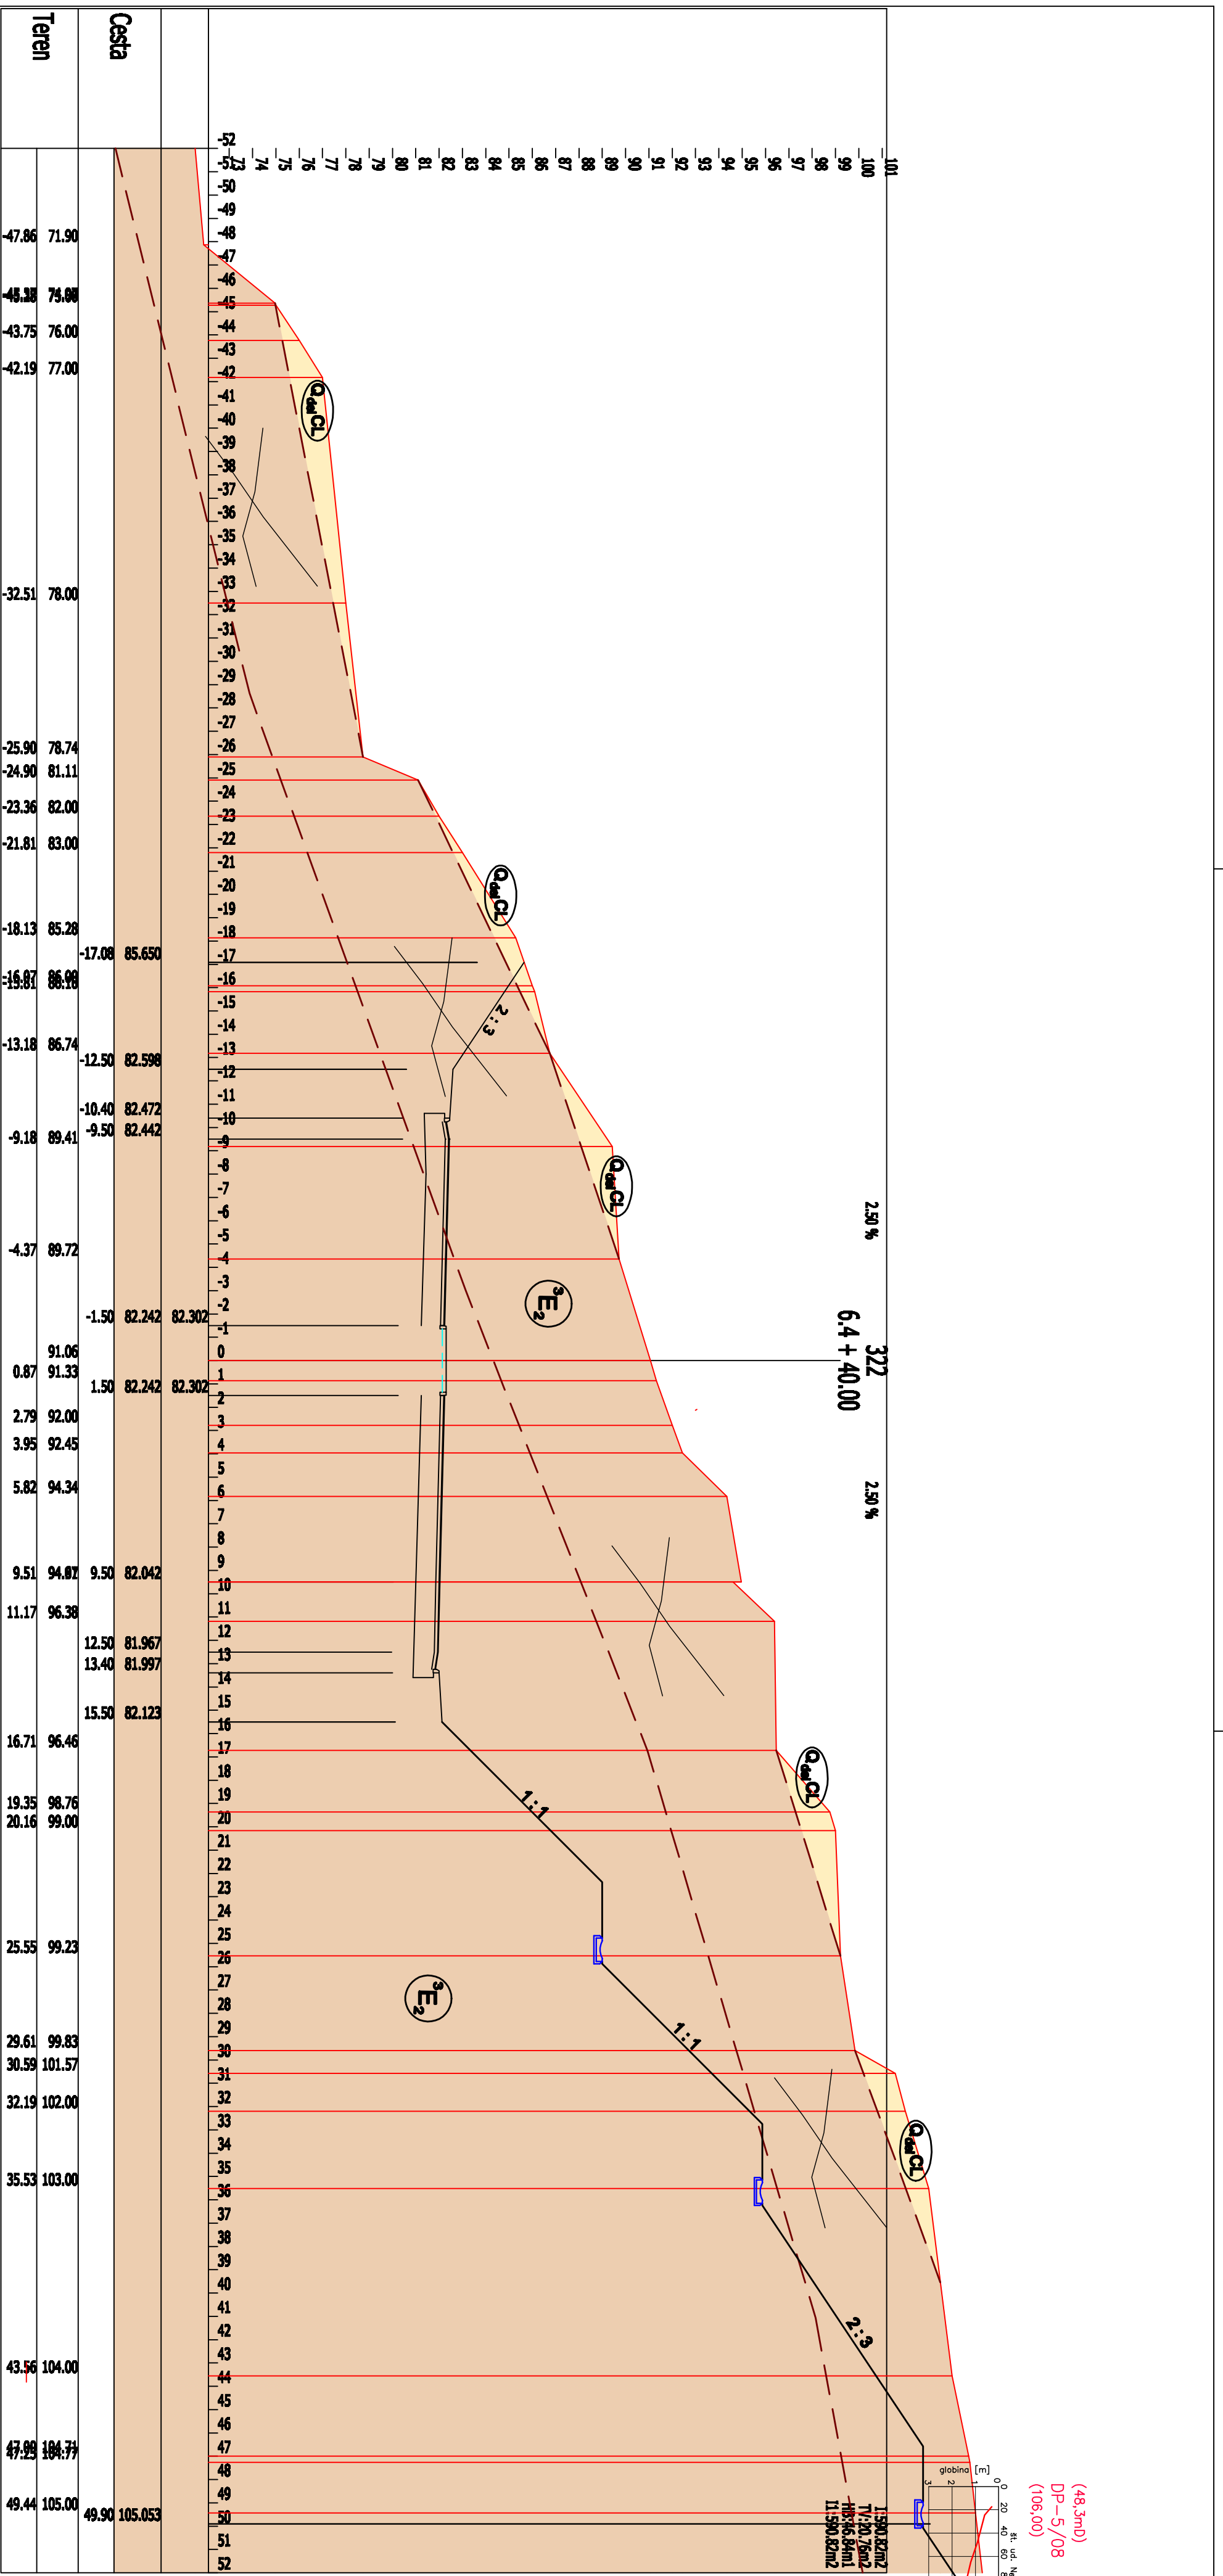

investitor
DARS
Družba za investicije
v Republiki Sloveniji s.d.

projektni partner
JV
P PRONIZ d.o.o.
Ljubljana, C. Ljubljanske brigade 23a

projektni partner
GRONZENTERRING d. o. o.
1000 Ljubljana, Dimrova 14

projektni partner
SPLIT
družbeni inženirski biro
Vojkova 19, 1000 Ljubljana

projektni partner
GINEX PROJEKT
NOVA BORITICA
Presevalski inženirski biro

odg. vodja projekta: Jurež Senk, u.d.l.g. G-1785
odg. vodja projekta: Mirjana Kenk, u.d.l.g. G-1785
oddelki: Mirjana Kenk, u.d.l.g. G-1785
Marko Kocemur, u.d.l.g. G-1785

cesta: HC KOPER – DRAGONJA
odsek: 0385 KOPER – DRAGONJA
podoblast: .

št. projekta: C-180/07
št. nadzora: 8944/09
stran/število strani: IDP
objekt: GLAVNA TRASA
opis: PREČNI PREREZ 322
km 6,4 + 40,00

merilo: 1 : 200
datum: maj 2009

št. odseka: 0385
št. risbe: G.032
identif. št. risbe: št. priloge 3.8