PROFIL-2: 0_HC

MERILO 1:5000/500

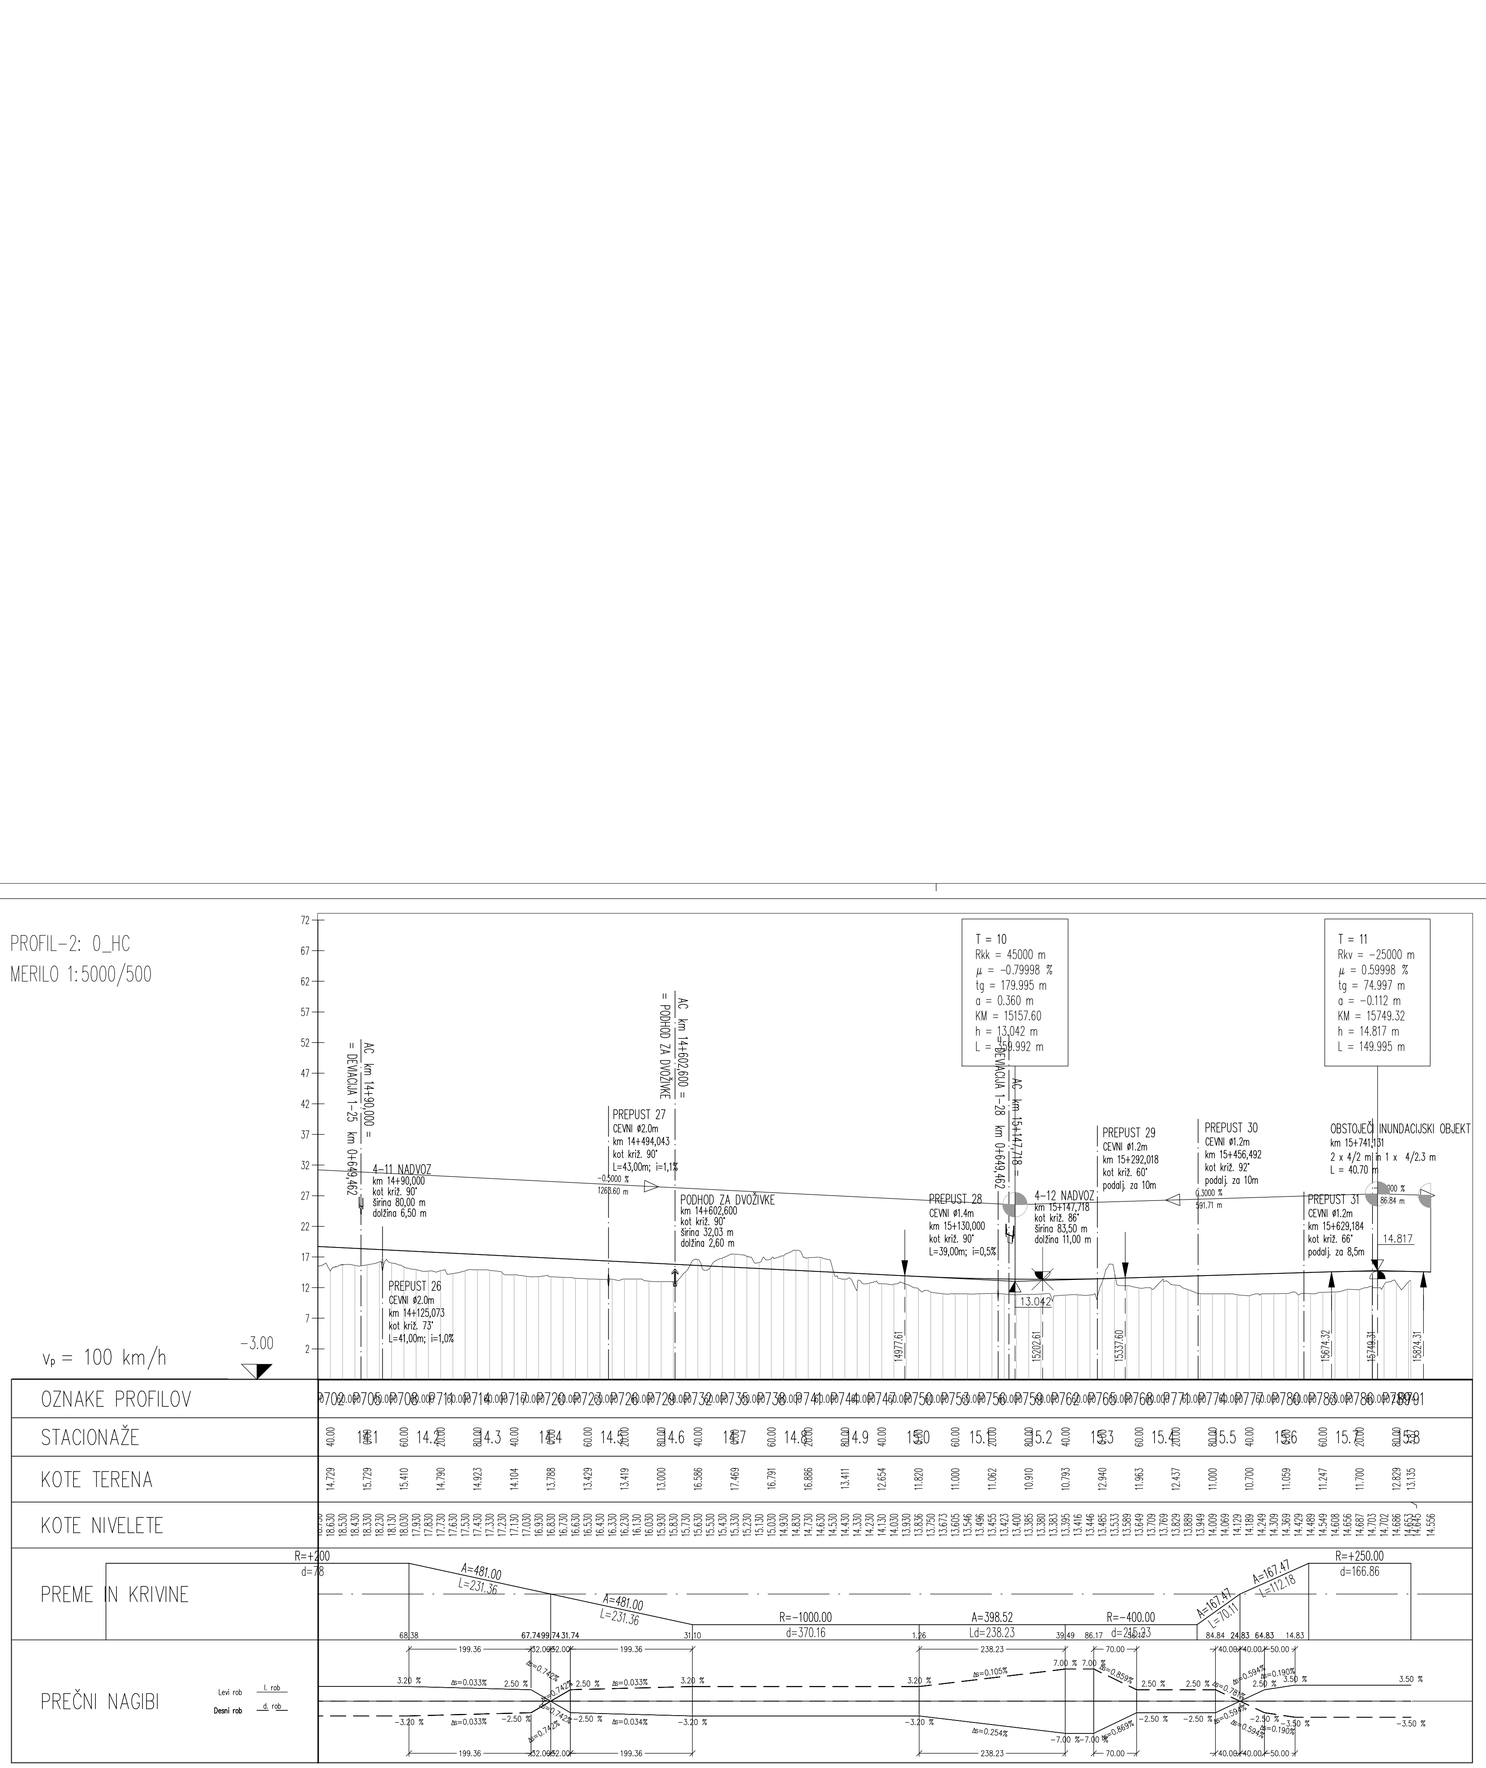

v_p = 100 km/h

-3.00

OZNAKE PROFILOV	P702	P705	P708	P711	P714	P717	P720	P723	P726	P729	P732	P735	P738	P741	P744	P747	P750	P753	P756	P759	P762	P765	P768	P771	P774	P777	P780	P783	P786	P789	P791
KOTE TERENA	14.729	15.729	15.410	14.790	14.923	14.104	13.788	13.429	13.419	13.000	16.586	17.469	16.791	16.886	13.411	12.654	11.820	11.000	11.062	10.910	10.793	12.940	11.963	12.437	11.000	10.700	11.059	11.247	11.700	12.829	13.135
KOTE NIVELETE	18.630	18.530	18.430	18.330	18.130	17.930	17.830	17.730	17.630	17.430	17.330	17.230	17.130	17.030	16.930	16.830	16.730	16.630	16.530	16.430	16.330	16.230	16.130	16.030	15.930	15.830	15.730	15.630	15.530	15.430	15.330
PREME N KRIVINE	R=+200 d=78	A=481.00 L=231.36	A=481.00 L=231.36	R=-1000.00 d=370.16	A=398.52 Ld=238.23	R=-400.00 d=245.23	A=167.47 L=70.11	A=167.47 L=112.18	R=+250.00 d=166.86																						
PREČNI NAGIBI	Levi rob / Desni rob: l. rob / d. rob	68.38	199.36	67.74	99.31.74	31.10	1.26	238.23	39.49	86.17	70.00	84.84	24.83	64.83	14.83																	


projektant

JV

PRONIZ d.o.o.
Ljubljana, C. Ljubljanske brigade 23a

&

projektivni atelje nizke gradnje d.o.o. Ljubljana, Kersnikova 9

&

SPIT
GRADBENI INŽENIRING d.o.o.
Vojkova 19, 5250 Solkan

&

GINEX International d.o.o. PROJEKTIVNI BIRO

&

PROJEKT d.d. NOVA GORICA

projektant načrta

pa-ng projektivni atelje nizke gradnje
1000 LJUBLJANA, Kersnikova 9

odg. vodja proj. Janez Šenk, u.d.i.g. G-0474

odg. proj. načrta Katja Bebar, u.d.i.g. G-0547

obdelali Katja Bebar, u.d.i.g.

investitor

DARS
DRUŽBA ZA AVTOCESTE V REPUBLIKI SLOVENIJI d.d.

cesta	HC KOPER – DRAGONJA
odsek	0385 KOPER – DRAGONJA
pododsek	.
št. projekta	C-180/07
št. načrta	11-6/08
stopnja obdelave	IDP
objekt	GLAVNA TRASA
opis	VZDOLŽNI PROFIL km 14+000 – km 15+804
merilo	1 : 5000/500
datum	september 2009 dopolnjeno oktober 2012

št.odseka	arhivska št.	faza/objekt
0385		001.2101
šifra risbe		
G.141		

ident. št. risbe — št. priloge 3,3-11