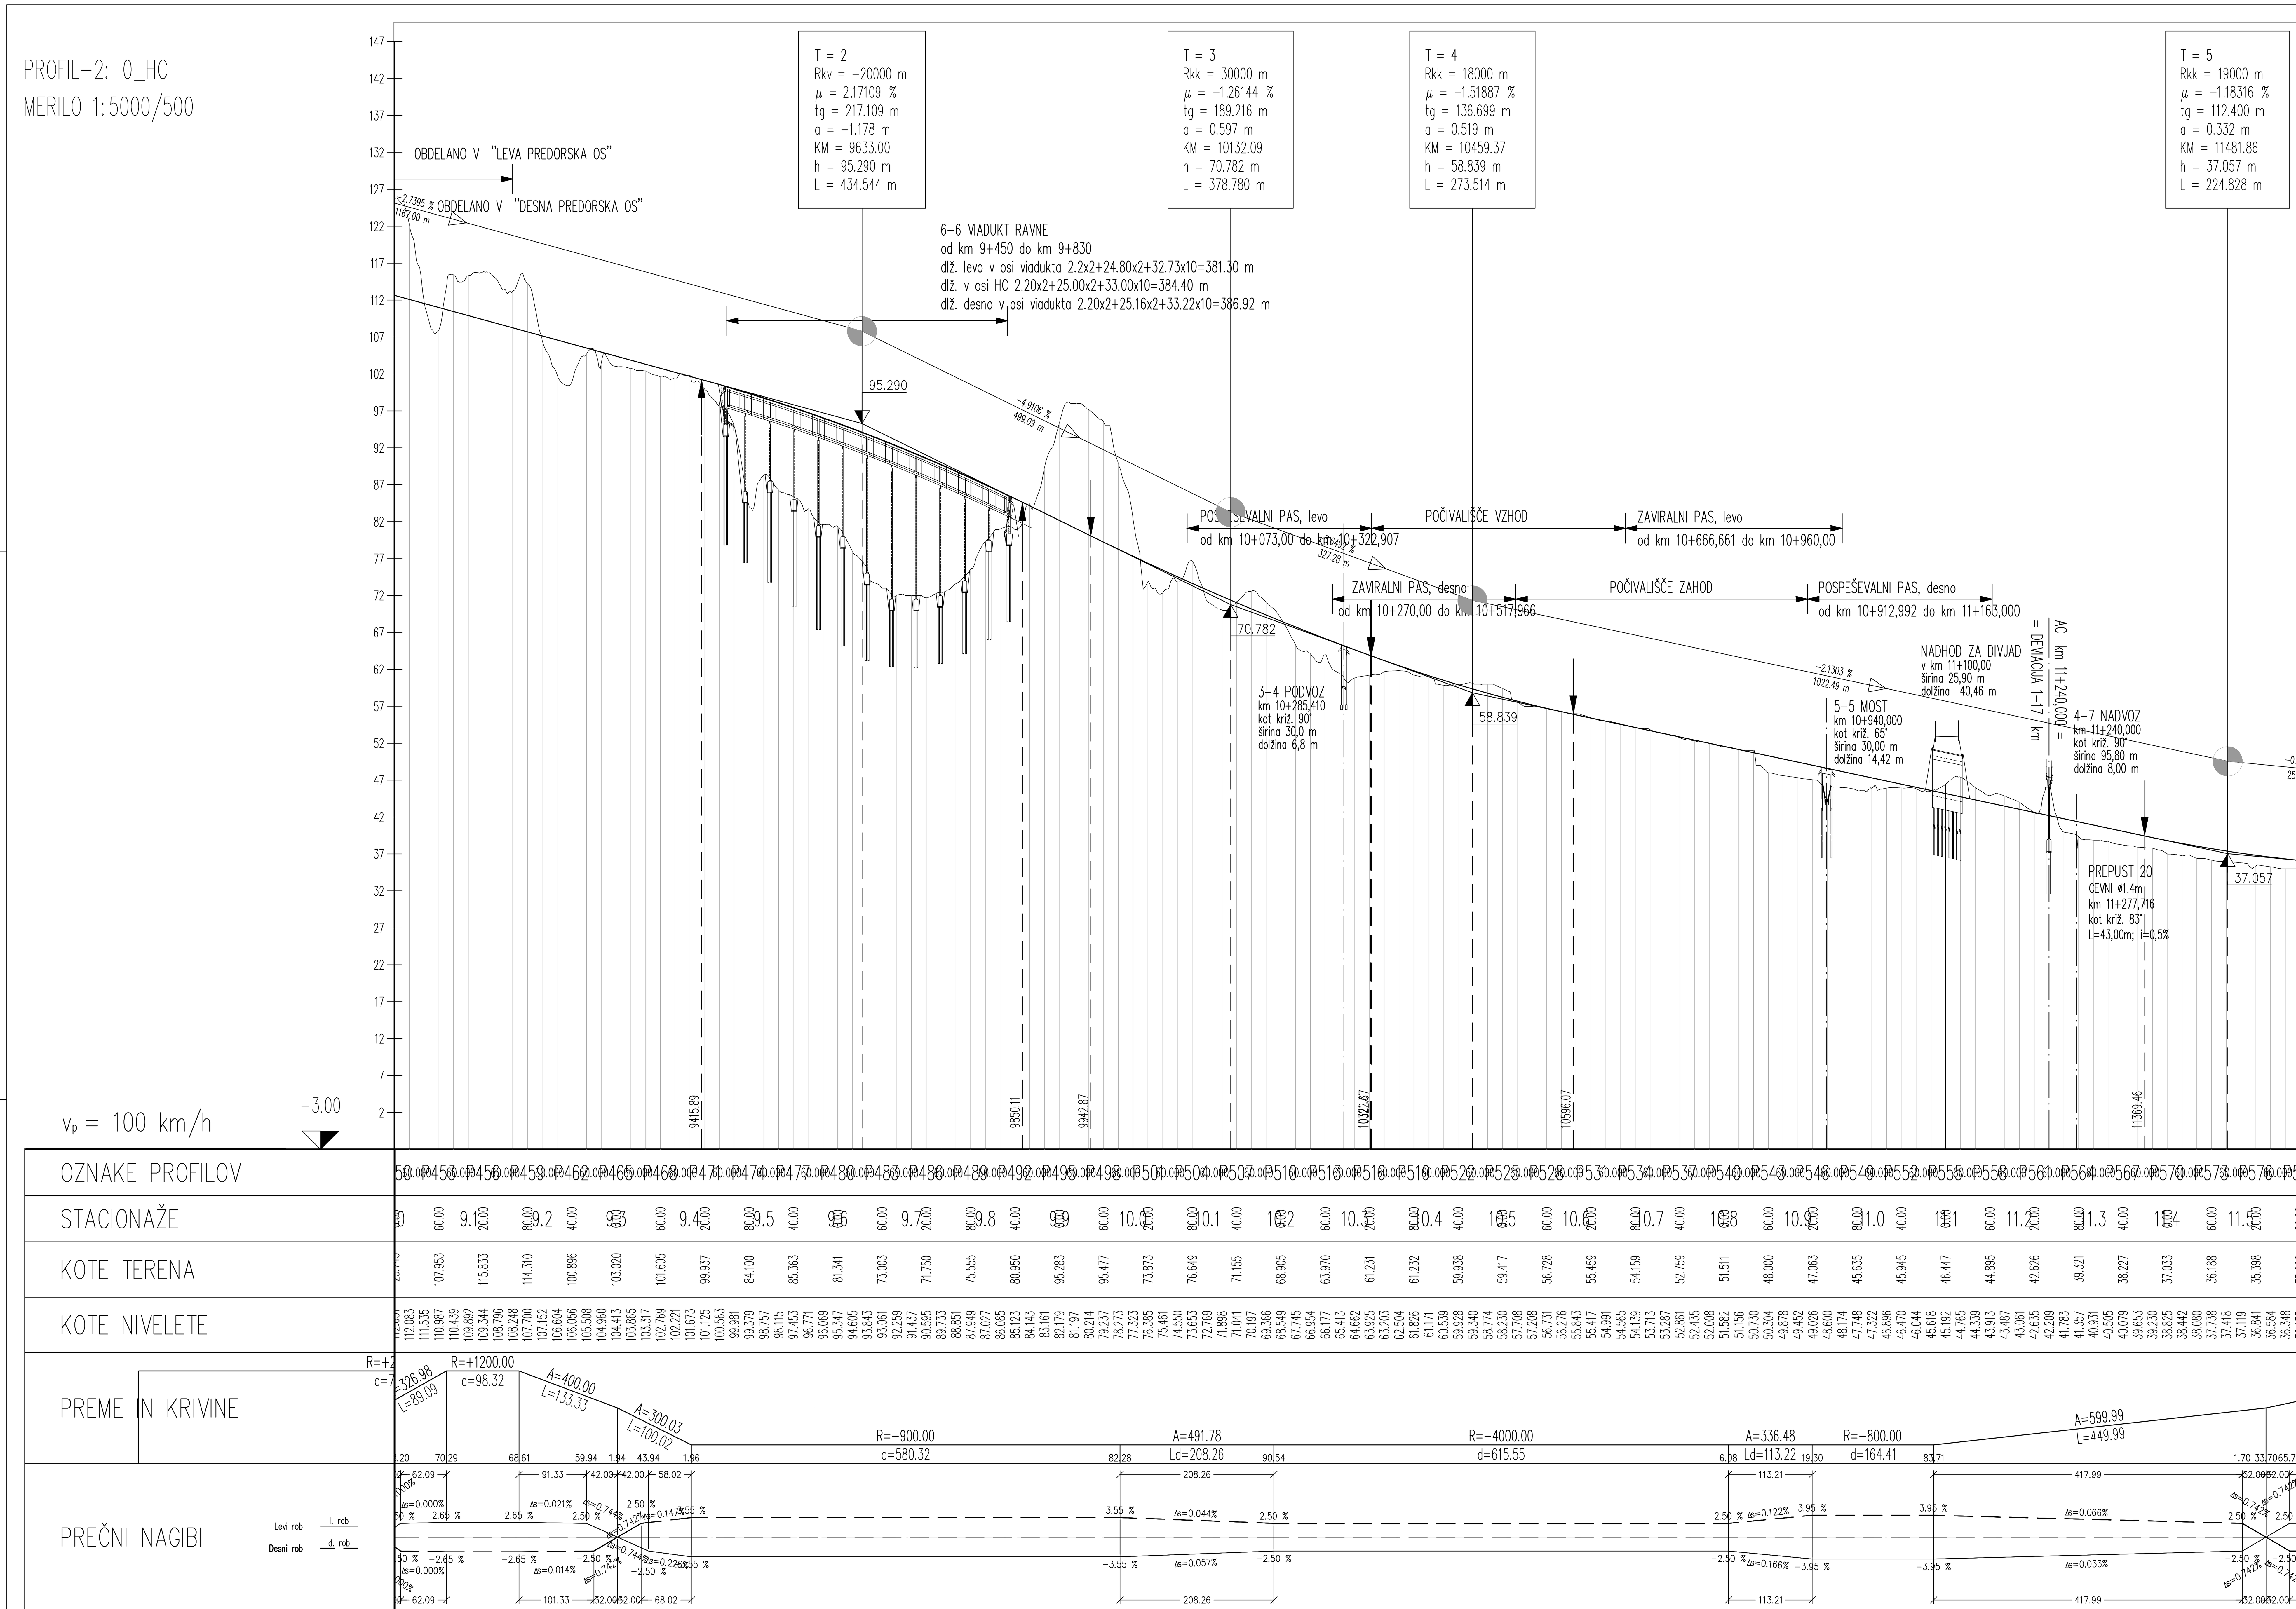

projektant **JV**

PRONIZ d.o.o. Ljubljana, C. Ljubljanske brigade 23a

& projektivni atelje nizke gradnje d.o.o. ljubljana, kersnikova 9

& SPIT GRADBENI INŽENIRING d.o.o. Vojkova 19, 5250 Solkan

& GINEX International d.o.o. PROJEKTIVNI BIRO

& PROJEKT d.d. NOVA GORICA

projektant načrta

pa-ng projektivni atelje nizke gradnje, 1000 LJUBLJANA, Kersnikova 9

odg. vodja proj.	Janez Šenk, u.d.i.g. G-0474
odg. proj. načrta	Katja Bebar, u.d.i.g. G-0547
obdelali	Katja Bebar, u.d.i.g.

investitor

DARS Družba za avtoceste v Republiki Sloveniji d.d.

cesta	HC KOPER – DRAGONJA
odsek	0385 KOPER – DRAGONJA
pododsek	.
št. projekta	C-180/07
št. načrta	11-6/08
stopnja obdelave	IDP
objekt	GLAVNA TRASA
opis	VZDOLŽNI PROFIL km 9+100 – km 11+500
merilo	1 : 5000/500
datum	september 2009, dopolnjeno oktober 2012

št.odseka	arhivska št.	faza/objekt
0385		001.2101
šifra risbe		
G.141		

ident. št. risbe — št. priloge 3,3-9