



KARAKTERISTIČNI PROFIL
odstavna niša, NPP 25,50

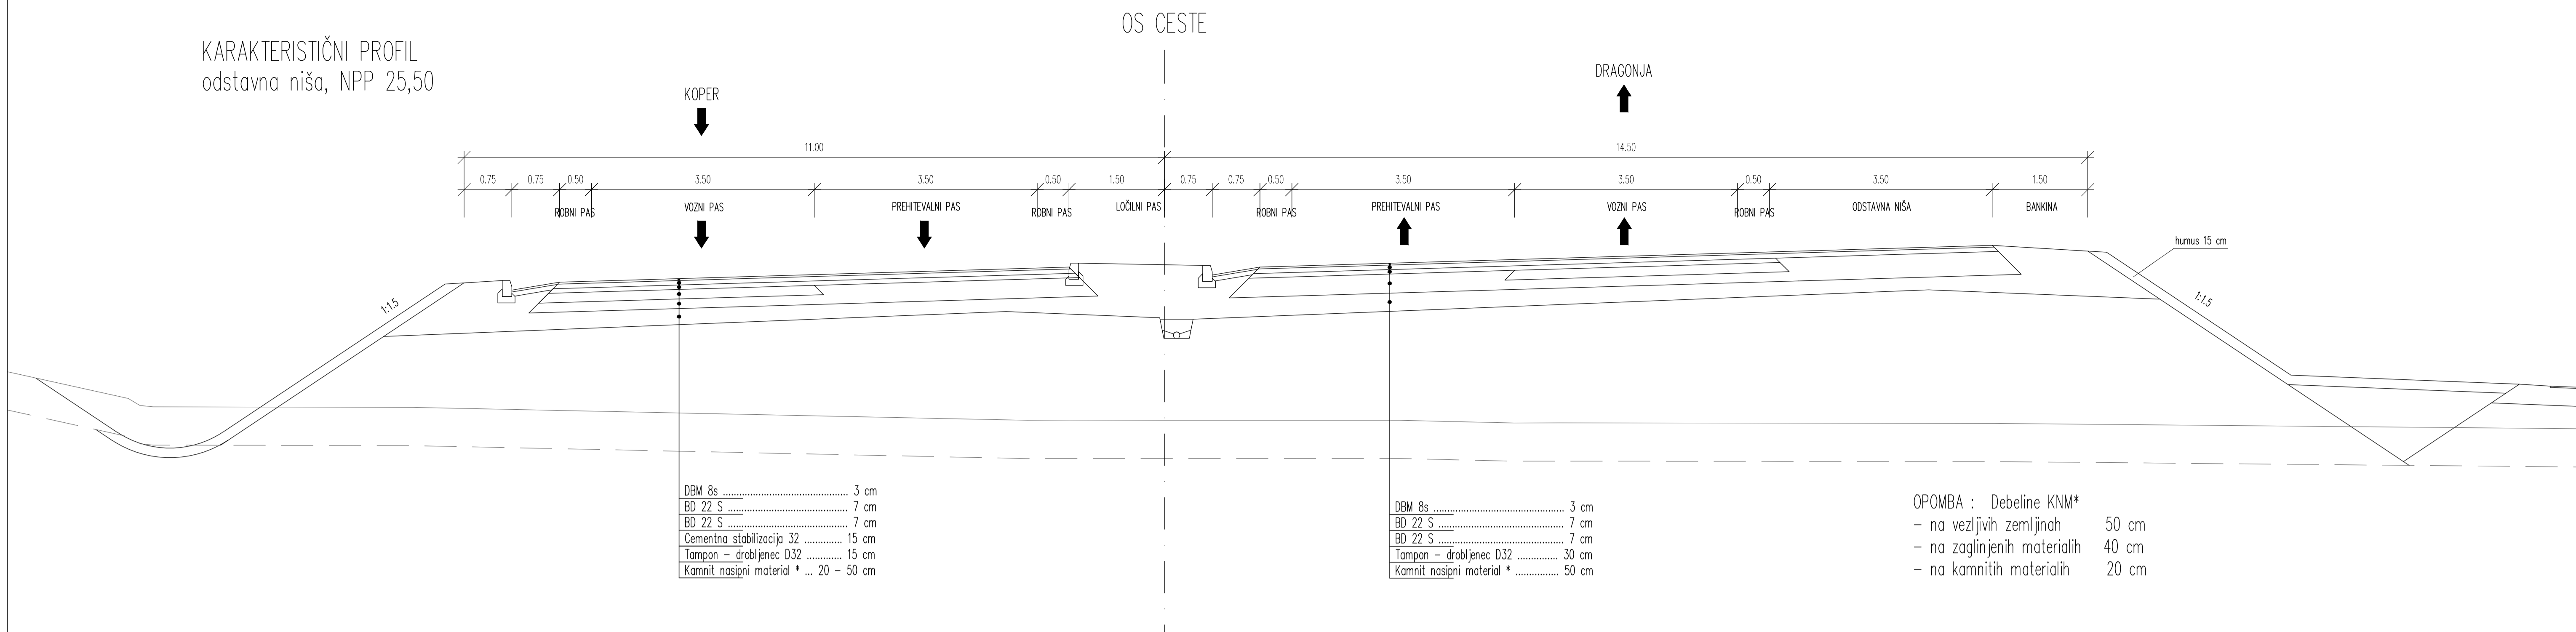

KARAKTERISTIČNI PROFIL
PRIKLJUČEK DRAGONJA, NPP 29,00
pospeševalni in zaviralni pas

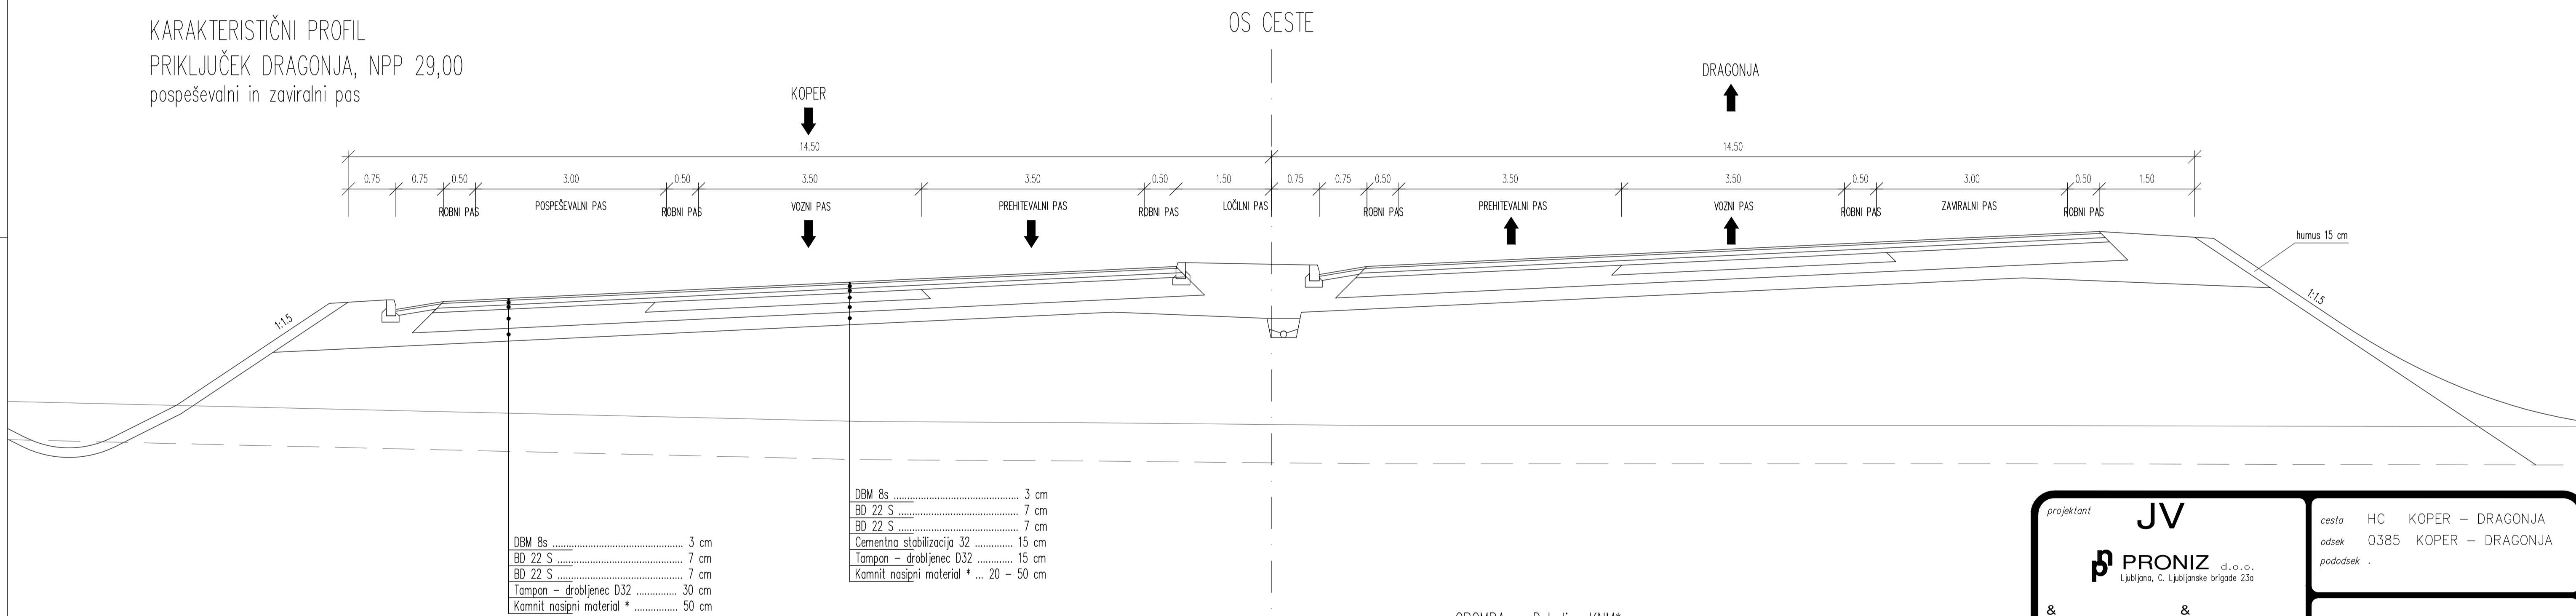

projektant JV PRONIZ d.o.o. Ljubljana, C. Ljubljanske brigade 23a	cesta HC KOPER - DRAGONJA odsek 0385 KOPER - DRAGONJA pododsek
& pa projektivni atelje nizke gradnje d.o.o. Ljubljana, Kersnikova 9	& SPIT GRAĐENI INŽENIRING d.o.o. Vojkova 19, SI250 Sokan
& GINEX International d.o.o. PROJEKTIVNI BIRO	& PROJEKT NOVA GORICA
projektant načrta pa-ng projektivni atelje nizke gradnje 1000 LJUBLJANA, Kersnikova 9	št. projekta C-180/07 št. načrta 11-6/08 stopnja obdelave IDP objekt HITRA CESTA opis KARAKTERISTIČNI PROFIL
odg. vodja proj. Janez Šenk, u.d.i.g. AG-0474 odg. proj. načrta Katja Bebar, u.d.i.g. AG-0547	merilo 1 : 50 datum september 2009 dopolnjeno oktober 2012
obdelali Katja Bebar, u.d.i.g.	št. odseka 0385 arhivska št. 001.2101 šifra risbe G.131
investitor DARS Društva za Avtoceste v Republiki Sloveniji d.d.	ident. št. risbe 3,4-3