


OPOMBA : Debeline KNM*
 - na vezljivih zemljinah 50 cm
 - na zaglinjenih materialih 40 cm
 - na kamnitih materialih 20 cm

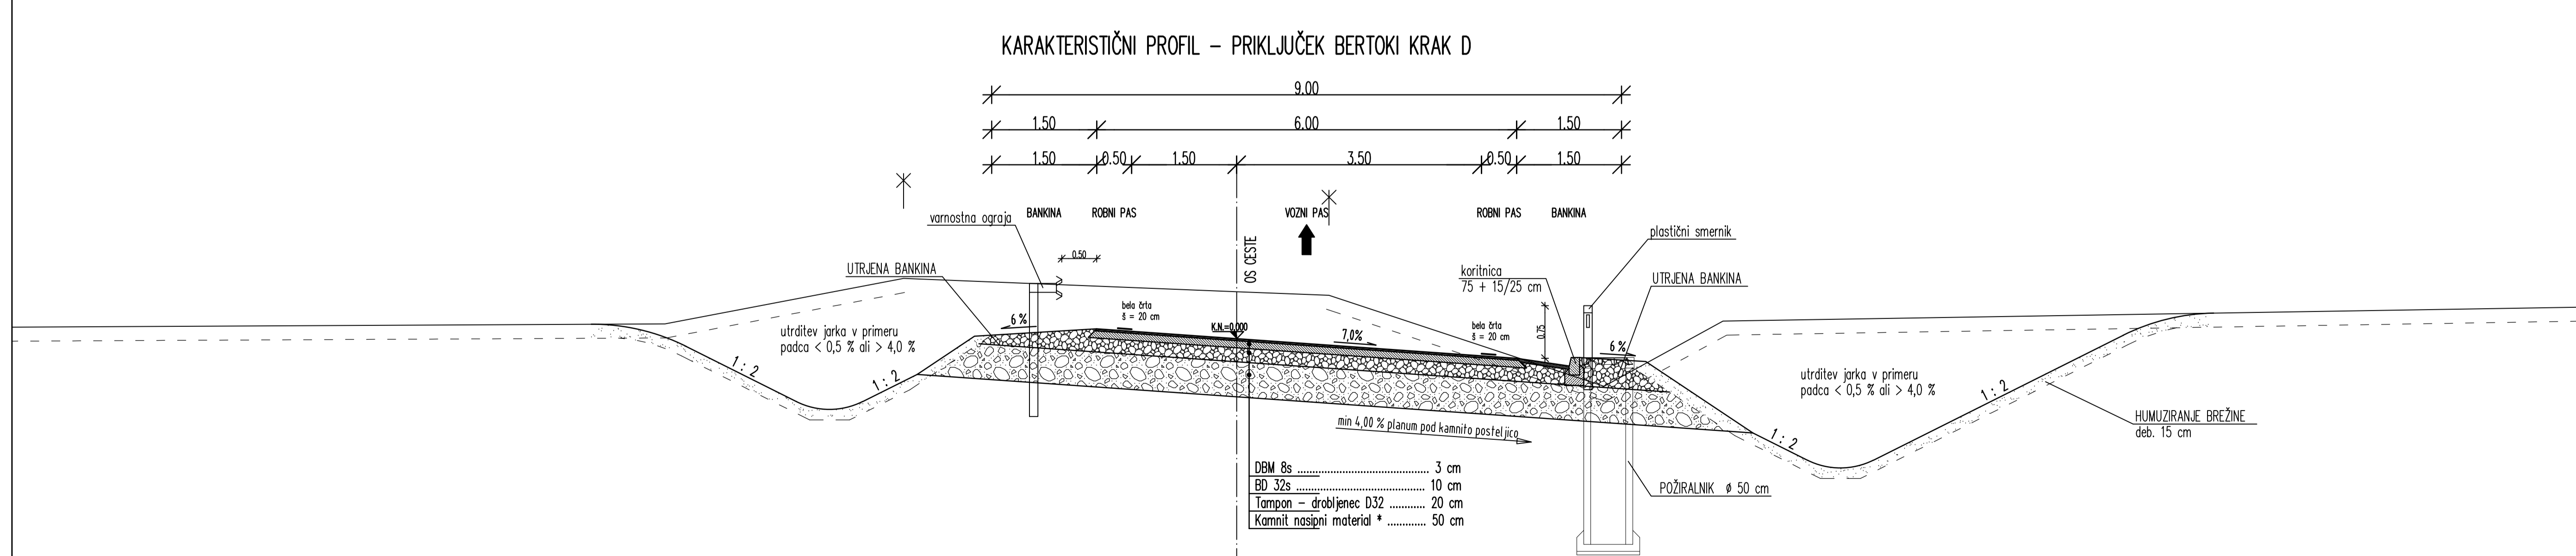

projektant JV PRONIZ d.o.o. Ljubljana, C. Ljubljanske brigade 23a	cesta HC KOPER – DRAGONJA odsek 0385 KOPER – DRAGONJA pododsek .	št. projekta C-180/07 št. načrta C-180/07 stopnja obdelave IDP objekt PRIKLJUČEK BERTOKI	opis KARAKTERISTIČNI PROFIL KRAKA CD, KRAKA C IN KRAKA D
& projektivni atelje nizke gradnje d.o.o. & SPLIT GRAĐEVNI INŽENIRING d.o.o. Vojkova 19, 5250 Solkan	& GINEX International d.o.o. & PROJEKT NOVA GORICA	projektant načrta PRONIZ d.o.o. 1117 Ljubljana, C. Ljubljanske brigade 23a tel.: 01/583-82-80, fax.: 01/583-82-85 e-pošta: proniz@siol.net	merilo 1 : 50 datum september 2009 dopolnjeno oktober 2012
odg. vođa proj. Janez Šenk, u.d.i.g. 0474 odg. proj. načrta Tomaž Pogačnik, u.d.i.g. 1978	obdelali David Bogataj, u.d.i.g. 1978 Gosper Senk, rač.teh. 1978	št.odsaka 0385 arhivska št. 001.2101 faza/objekt	investitor DARS Družba za Avtoceste v Republiki Sloveniji d.d.
		ident. št. risbe 0385 št. priloge 3,4-5	