


KARAKTERISTIČNI PROFIL - DEVIACIJE 1-1 (ISTRSE CESTE)

KARAKTERISTIČNI PROFIL - LEVA OS RAZCEPA ŠKOCIJAN

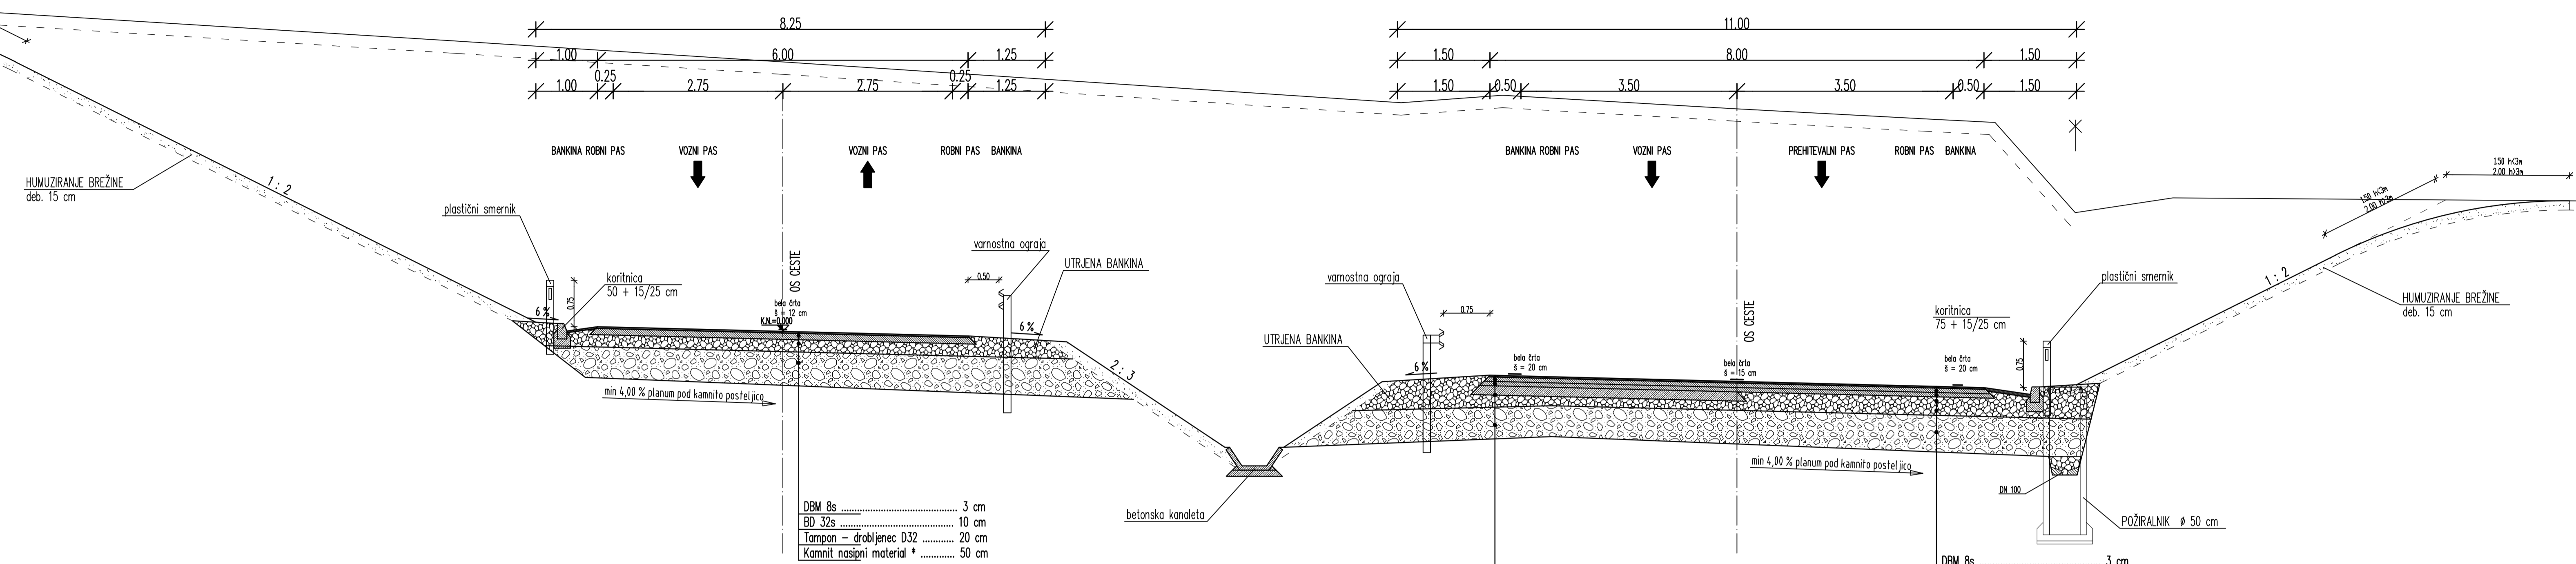


DBM 8s	3 cm
BD 32s	10 cm
Tampon - drobljenc D32	20 cm
Kamnit nosilni material *	50 cm

DBM 8s	3 cm
BD 22 S	7 cm
BD 22 S	7 cm
Cementna stabilizacija 32	15 cm
Tampon - drobljenc D32	15 cm
Kamnit nosilni material *	50 cm

DBM 8s	3 cm
BD 22 S	7 cm
BD 22 S	7 cm
Cementna stabilizacija 32	15 cm
Tampon - drobljenc D32	15 cm
Kamnit nosilni material *	20 - 50 cm

KARAKTERISTIČNI PROFIL - DESNA OS RAZCEPA ŠKOCIJAN

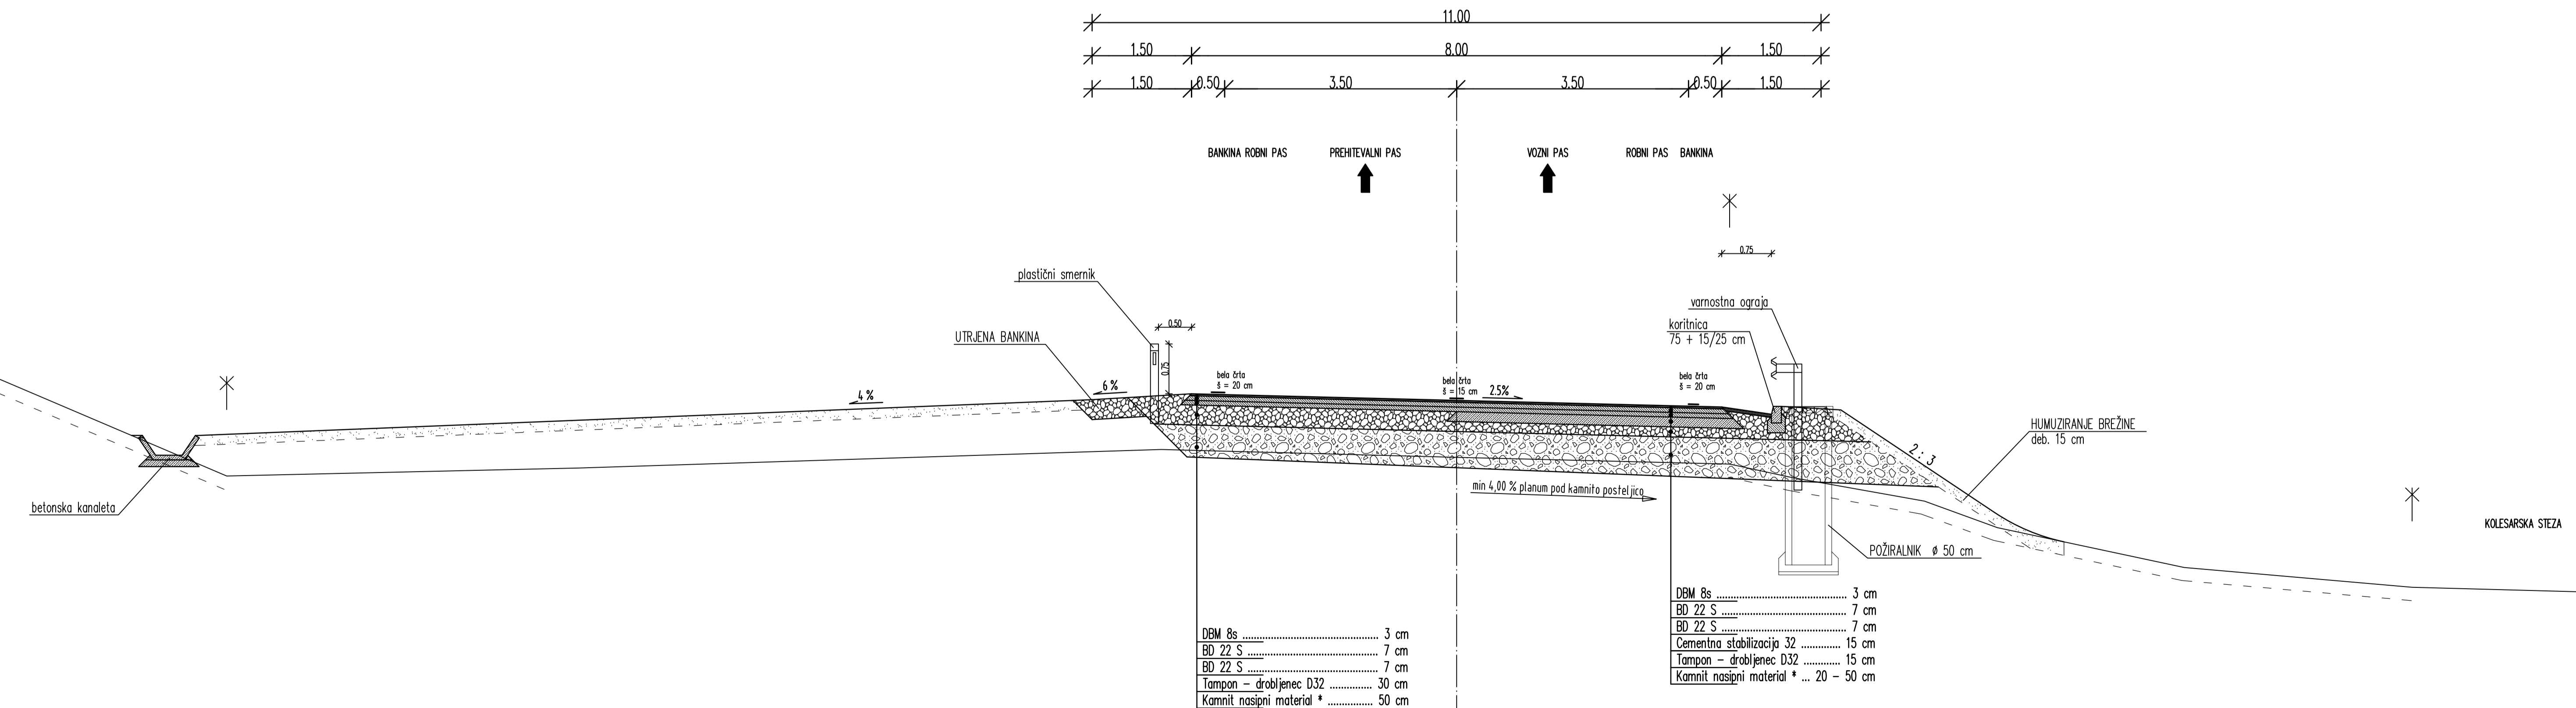

DBM 8s	3 cm
BD 22 S	7 cm
BD 22 S	7 cm
Cementna stabilizacija 32	15 cm
Tampon - drobljenc D32	15 cm
Kamnit nosilni material *	50 cm

DBM 8s	3 cm
BD 22 S	7 cm
BD 22 S	7 cm
Cementna stabilizacija 32	15 cm
Tampon - drobljenc D32	15 cm
Kamnit nosilni material *	20 - 50 cm

OPOMBA : Debeline KNM*
 - na vezljivih zemljinah 50 cm
 - na zaginjenih materialih 40 cm
 - na kamnitih materialih 20 cm

projektant JV PRONIZ d.o.o. Ljubljana, C. Ljubljanske brigade 33a	cesta HC KOPER - DRAGONJA odsek 0385 KOPER - DRAGONJA pododsek -
& projektni atelje SPIT projektni biro	št. projekta C-180/07 št. načrta C-180/07 stopnja obdelave IDP objekt RAZCEP ŠKOCIJAN
& GINEX International d.o.o. projektni biro	opis KARAKTERISTIČNI PROFIL DESNA IN LEVA OS, DEVIACIJA 1-1
projektant načrta PRONIZ d.o.o. 1117 Ljubljana, C. Ljubljanske brigade 33a tel. 01 583-82-80, fax. 01 583-82-85 e-pošta: proniz@net	merilo 1 : 50 datum september 2009 dopolnjeno oktober 2012
odp. vodja proj. Janez Šenk, u.d.i.g. št. 0474 odp. proj. načrta Tomaž Pogačnik, u.d.i.g. št. 1976	št. odloška arhivska št. faza/objekt 0385 / / 001.2101
obdelali David Bogataj, u.d.i.g. št. 1976 Gašper Šenk, rač.teh.	št. risba G.131
investitor DARS DRUŽBA ZA AVTOCESTE V REPUBLIKI SLOVENIJI d.d.	ident. št. risbe št. priloge 3,4-6