


PROFIL-1: 0_HC
 MEROLO 1:1000/100

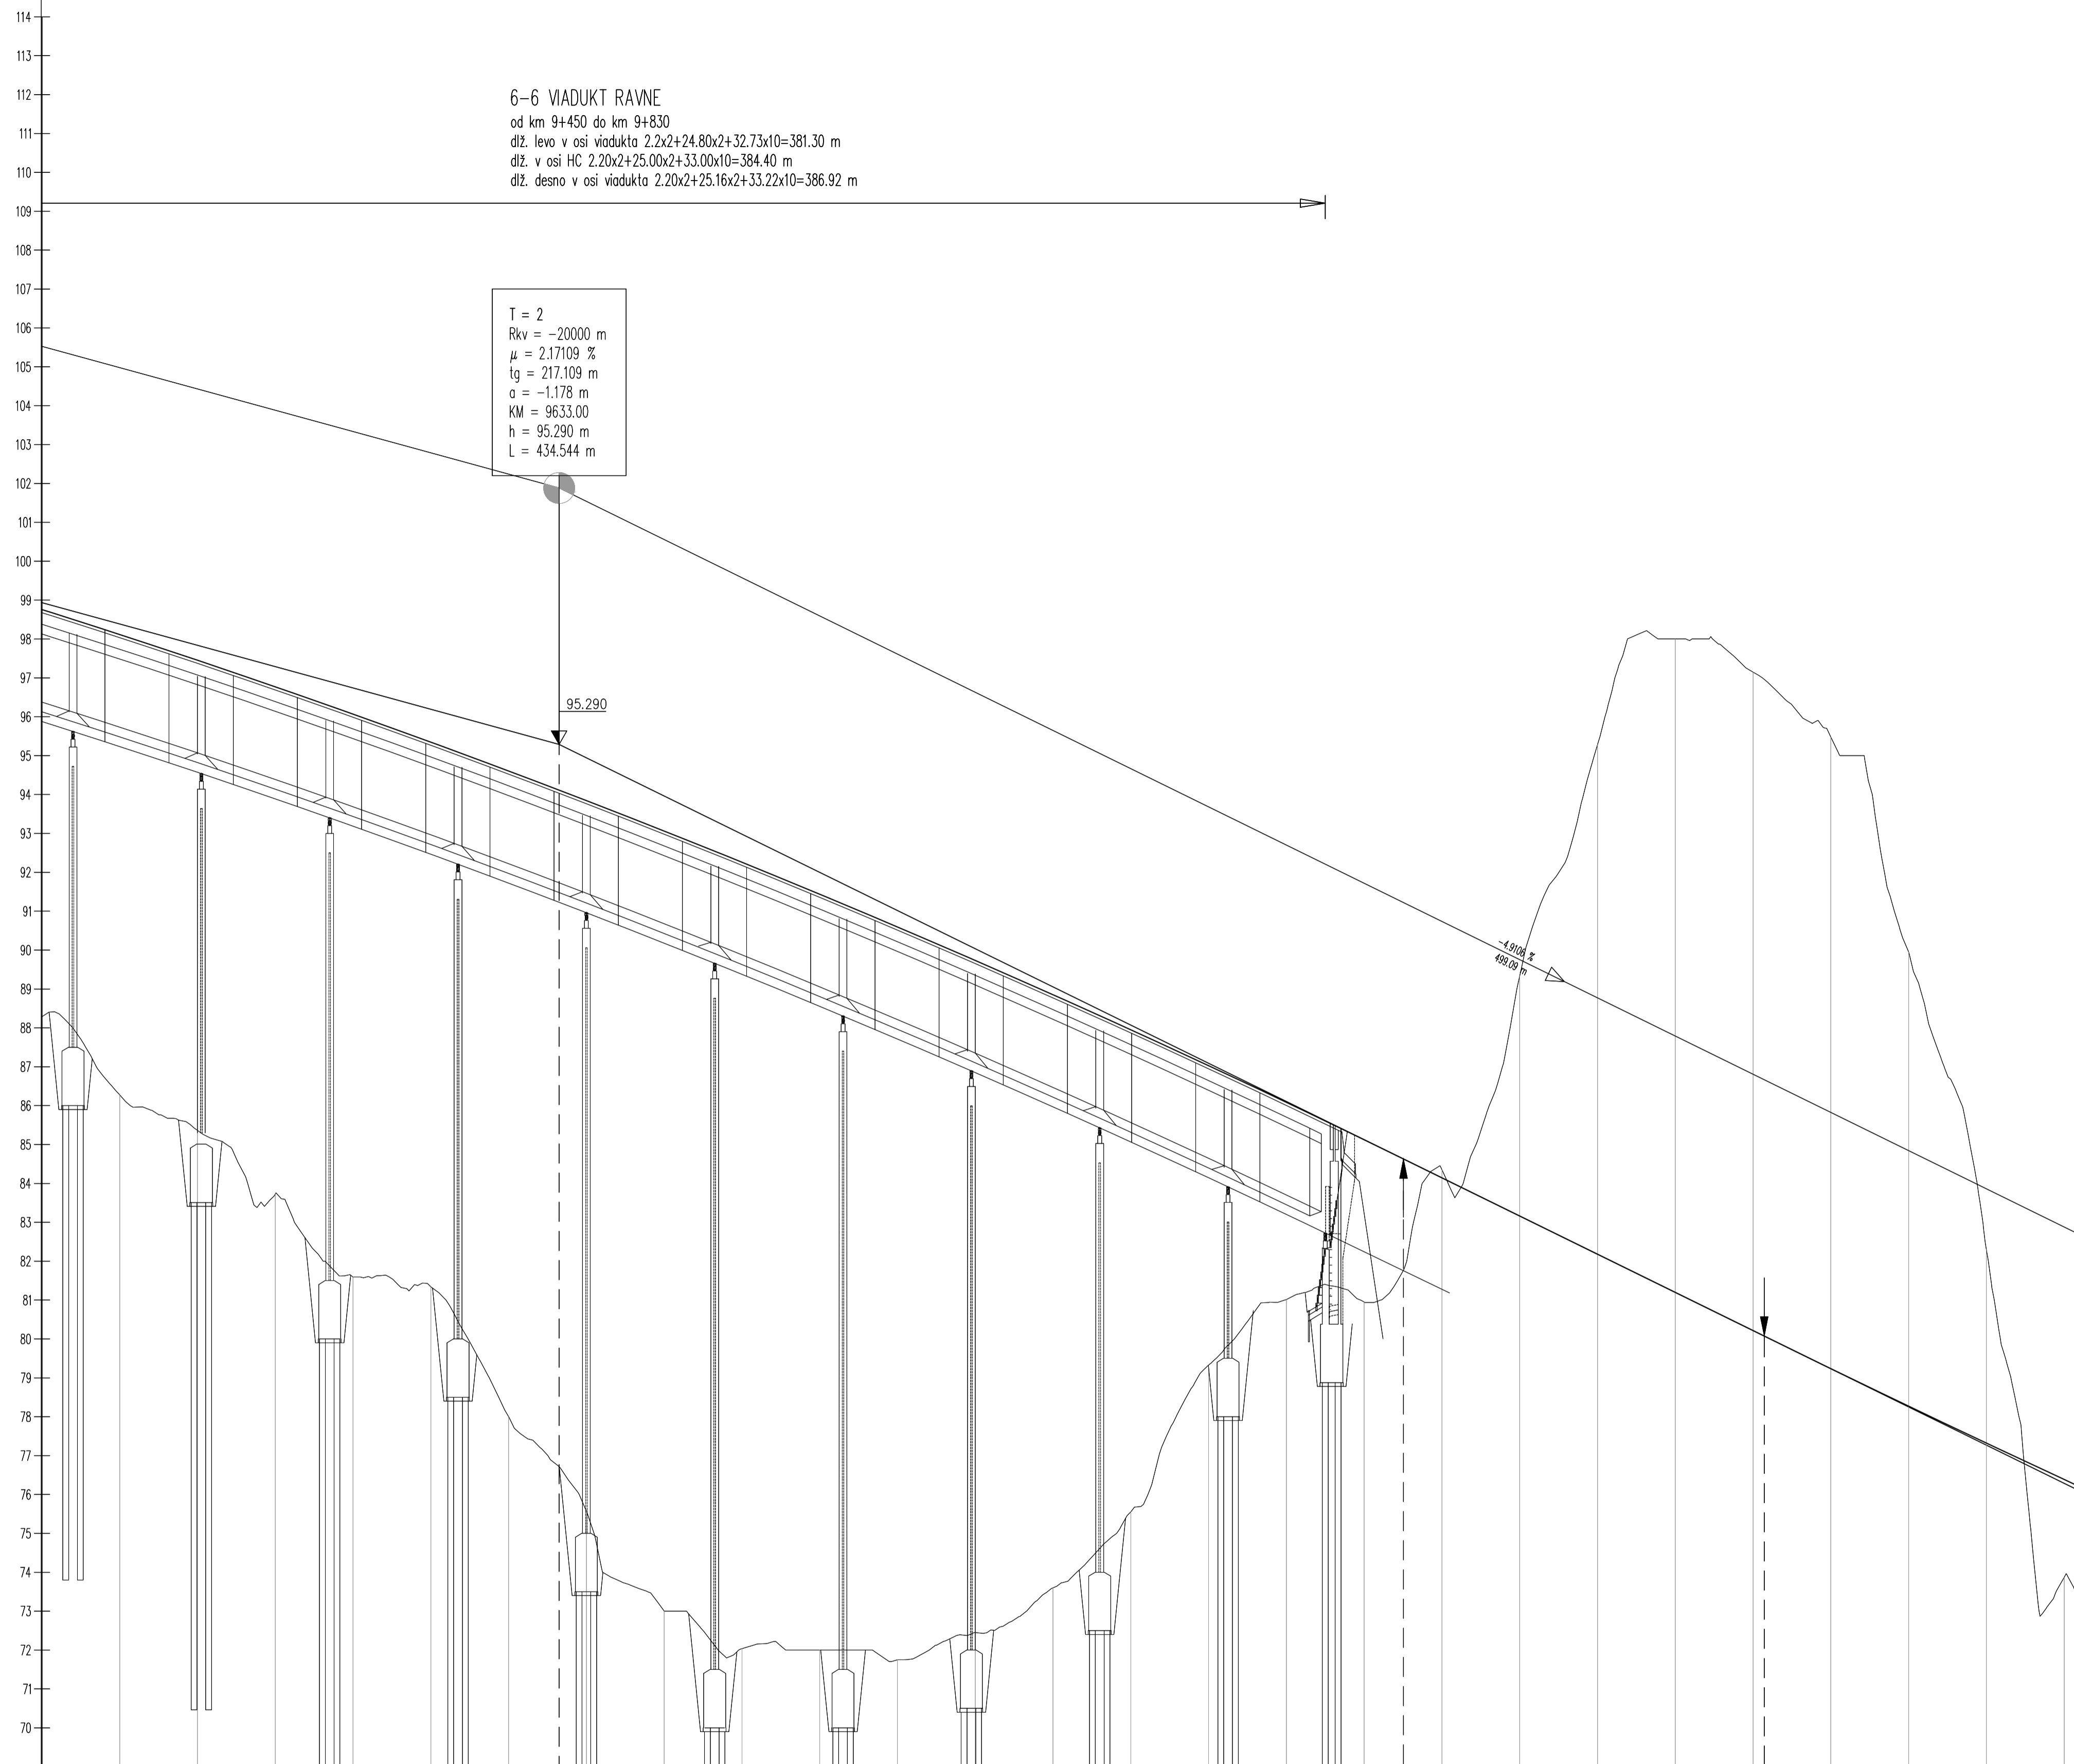

$v_p = 100 \text{ km/h}$

69.00

OZNAKE PROFILOV 75 20.00 P476 20.00 P477 20.00 P478 20.00 P479 20.00 P480 20.00 P481 20.00 P482 20.00 P483 20.00 P484 20.00 P485 20.00 P486 20.00 P487 20.00 P488 20.00 P489 20.00 P490 20.00 P491 20.00 P492 20.00 P493 20.00 P494 20.00 P495 20.00 P496 20.00 P497 20.00 P498 20.00 P499 20.00 P500 20.00 P501

STACIONAŽE 20.00 20.00 40.00 60.00 80.00 100.00 120.00 140.00 160.00 180.00 200.00 220.00 240.00 260.00 280.00 300.00 320.00 340.00 360.00 380.00 400.00 420.00 440.00 460.00 480.00 500.00 520.00 540.00 560.00 580.00 600.00 620.00 640.00 660.00 680.00 700.00

KOTE TERENA 88.277 86.363 83.728 81.595 81.341 78.005 75.573 73.003 72.035 72.000 71.750 72.449 73.600 75.555 79.329 81.015 80.950 84.350 88.331 95.283 98.000 97.146 95.477 88.948 82.296 73.873

KOTE NIVELETE 98.115 97.453 96.771 96.089 95.347 94.605 93.843 93.061 92.299 91.437 90.595 89.733 88.851 87.949 87.027 86.085 85.123 84.143 83.161 82.179 81.197 80.214 79.237 78.273 77.323 76.385

PREME IN KRIVINE

$R=900.00$
 $d=580.32$

PREČNI NAGIBI

Levi rob
 Desni rob

cesta HC KOPER – DRAGONJA
 odsek 0385 KOPER – DRAGONJA
 pododsek .

projektant **JV PRONIZ d.o.o.**
 Ljubljana, C. Ljubljanske brigade 23a

& **pa projektivni atelje**
 nizke gradnje d.o.o.
 Ljubljana, Karstnikova 9

& **SPIT**
 GRAĐENI INŽENJING d.o.o.
 Vojkova 19, 5250 Sežana

& **GINEX International d.o.o.**
 PROJEKTIJNI BIRO

& **PROJEKT**
 NOVA GORICA

št. projekta C-180/07
 št. načrta 11-6/08
 stopnja obdelave IDP
 objekt GLAVNA TRASA
 opis VZDOLŽNI PROFIL
 km 9+500 – km 10+000

projektant načrta
pa-ng projektivni atelje
 nizke gradnje
 1000 LJUBLJANA, Kersnikova 9

odg. vodja proj. Janez Šenk, u.d.i.g. 0-0474
 odg. proj. načrta Katja Bebar, u.d.i.g. 0-0547

merilo 1 : 1000/100
 datum september 2009
 dopolnjeno oktober 2012

investitor
DARS
 Društva za Avtoceste
 v Republiki Sloveniji d.d.

št. odseka	arhivska št.	faza/objekt
0385		001.2101

Šifra risbe
G.142

ident. št. risbe
 št. priloge 4,4-10