


PROFIL-1: 0\_HC  
 MERILO 1:1000/100

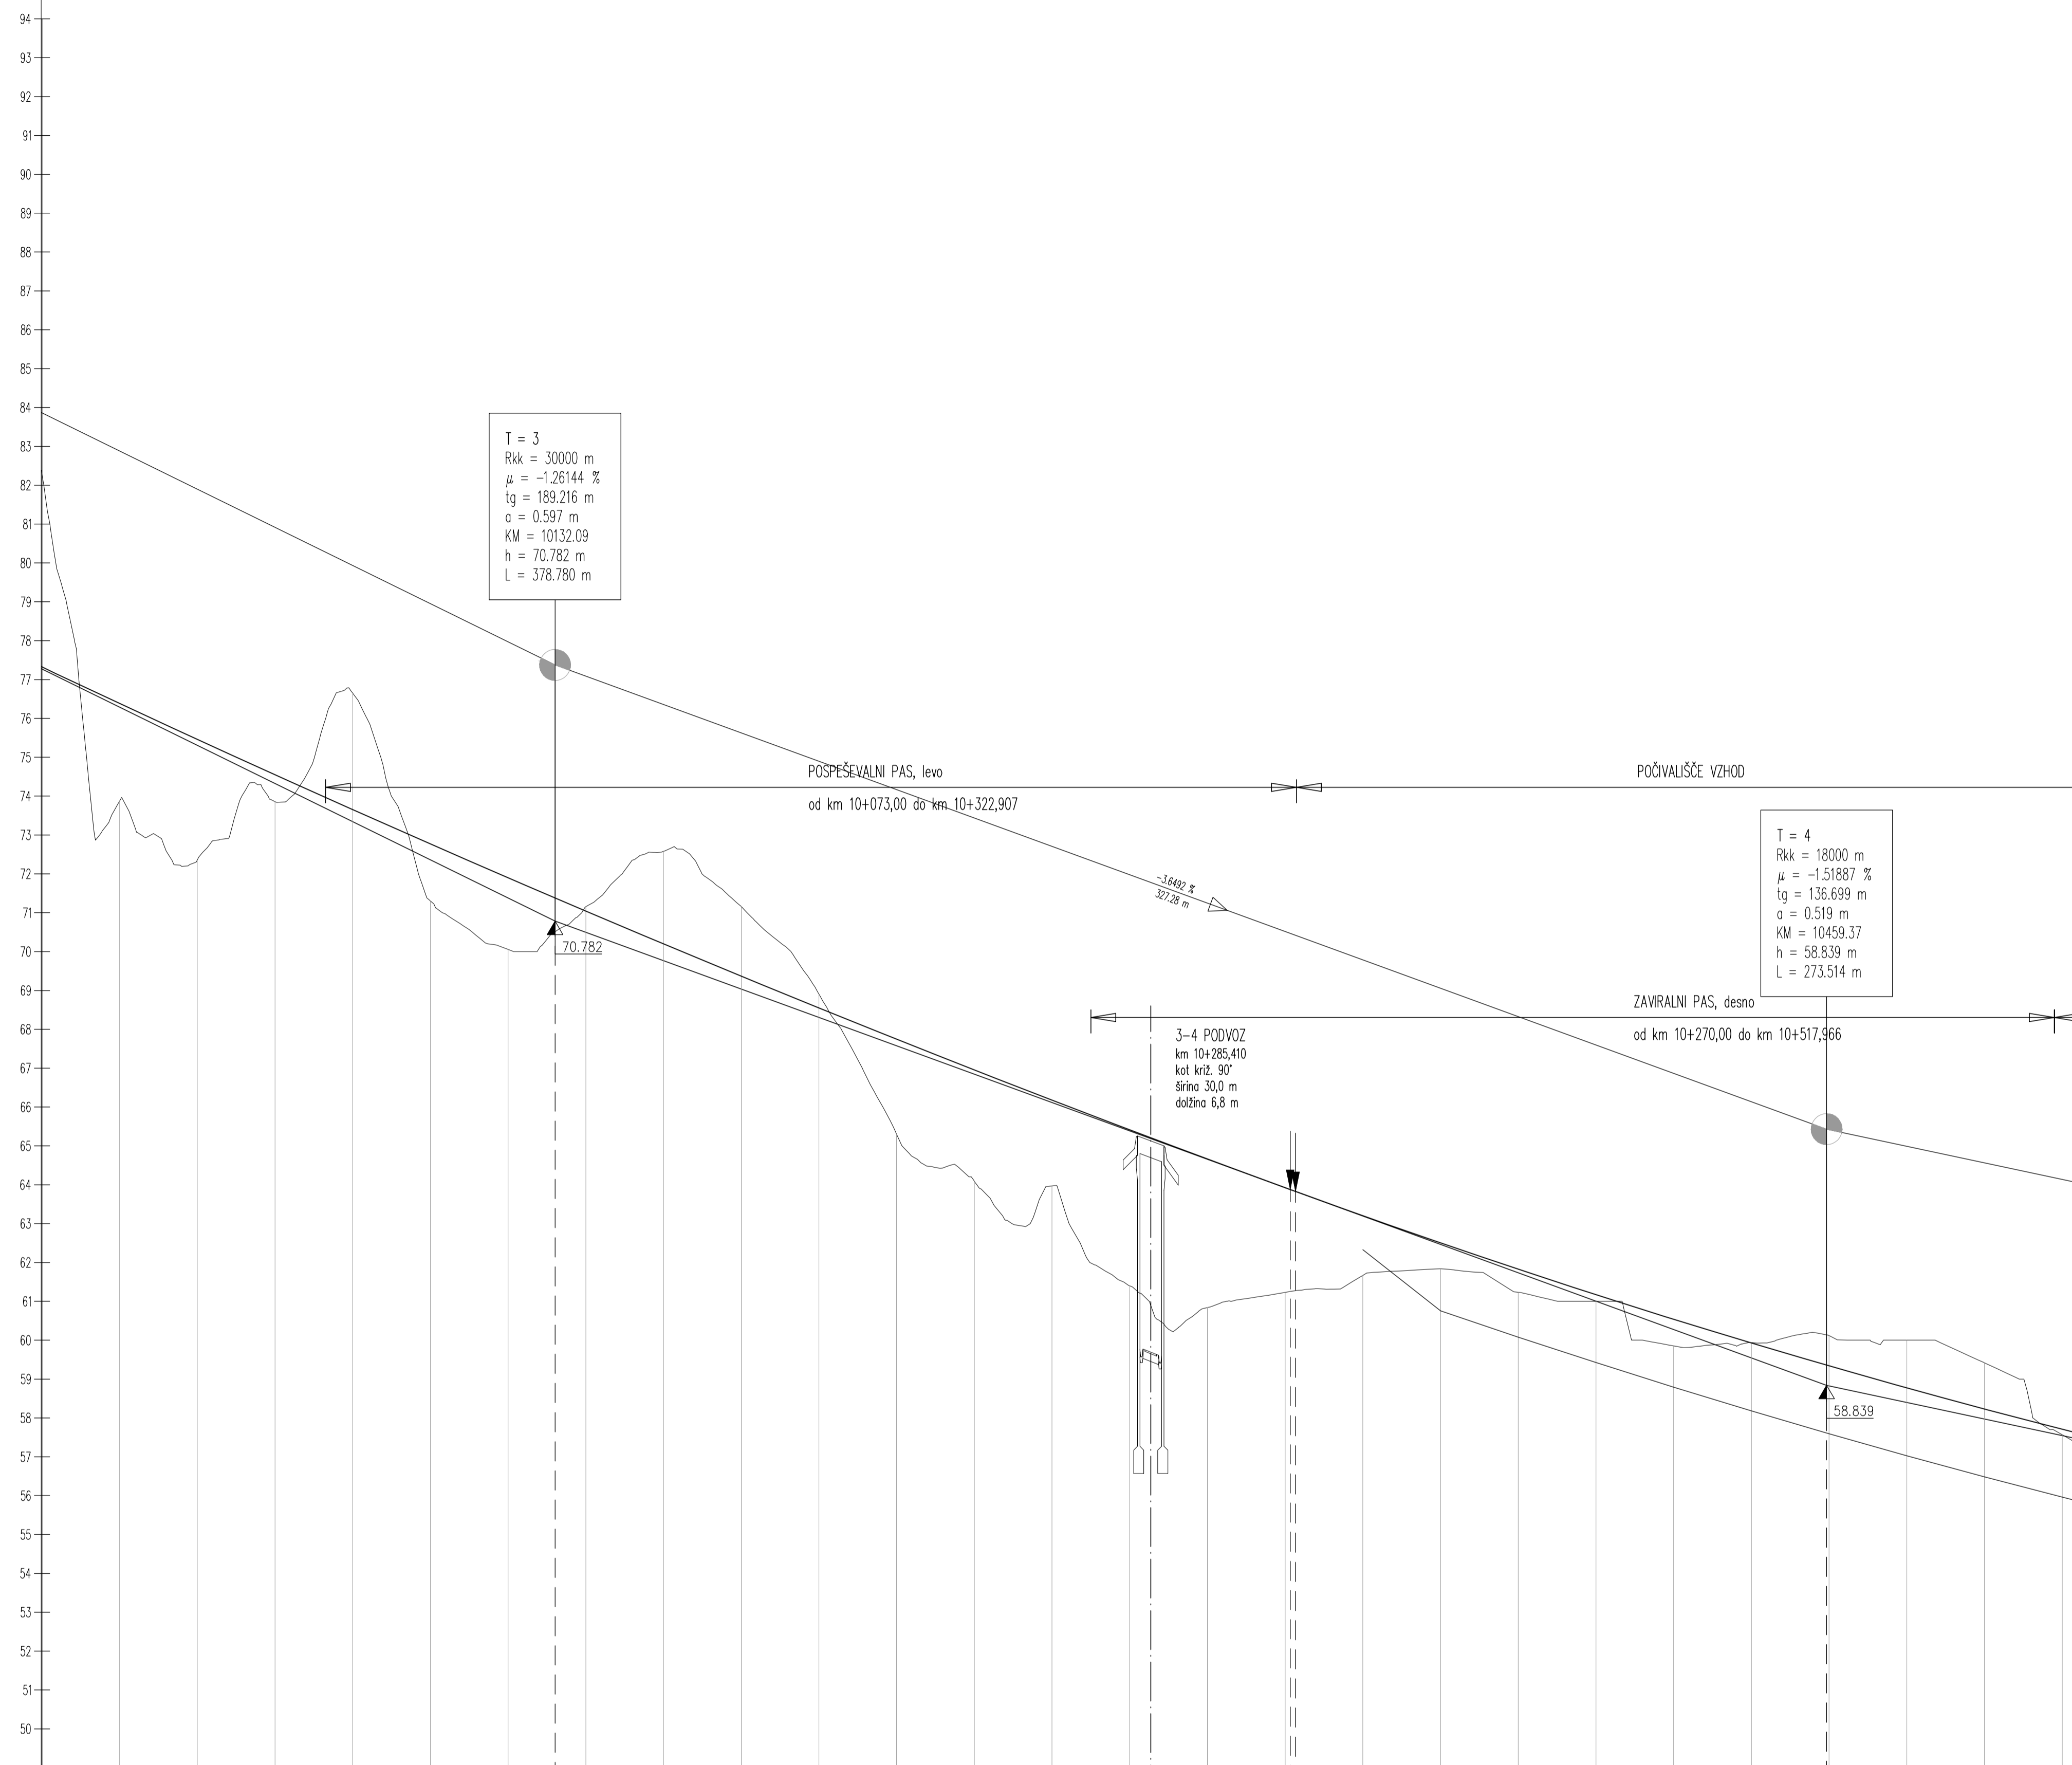

T = 3  
 R<sub>kk</sub> = 30000 m  
 $\mu$  = -1.26144 %  
 t<sub>g</sub> = 189.216 m  
 a = 0.597 m  
 KM = 10132.09  
 h = 70.782 m  
 L = 378.780 m

T = 4  
 R<sub>kk</sub> = 18000 m  
 $\mu$  = -1.51887 %  
 t<sub>g</sub> = 136.699 m  
 a = 0.519 m  
 KM = 10459.37  
 h = 58.839 m  
 L = 273.514 m

3-4 PODVOZ  
 km 10+285,410  
 kot križ. 90°  
 širina 30,0 m  
 odložno 6,8 m

$v_p = 100 \text{ km/h}$  49.00

| |
|---|
| OZNAKE PROFILOV  | 00                       | 20.00  | P501   | 20.00  | P502   | 20.00  | P503   | 20.00  | P504   | 20.00  | P505   | 20.00  | P506   | 20.00  | P507   | 20.00  | P508   | 20.00  | P509   | 20.00  | P510   | 20.00  | P511   | 20.00  | P512   | 20.00  | P513   | 20.00  | P514                      | 20.00  | P515      | 20.00  | P516   | 20.00  | P517       | 20.00  | P518     | 20.00  | P519   | 20.00  | P520   | 20.00  | P521   | 20.00  | P522   | 20.00  | P523   | 20.00  | P524   | 20.00  | P525    | 20.00 | P526 |  |  |  |
| STACIONAŽE       | 00                       | 20.00  | 40.00  | 60.00  | 80.00  | 100.00 | 120.00 | 140.00 | 160.00 | 180.00 | 200.00 | 220.00 | 240.00 | 260.00 | 280.00 | 300.00 | 320.00 | 340.00 | 360.00 | 380.00 | 400.00 | 420.00 | 440.00 | 460.00 | 480.00 | 500.00 | 520.00 | 540.00 | 560.00                    | 580.00 | 600.00    | 620.00 | 640.00 | 660.00 | 680.00     | 700.00 | 720.00   | 740.00 | 760.00 | 780.00 | 800.00 | 820.00 | 840.00 | 860.00 | 880.00 | 900.00 | 920.00 | 940.00 | 960.00 | 980.00 | 1000.00 |       |      |  |  |  |
| KOTE TERENA      |                          | 73.873 | 72.355 | 73.858 | 76.649 | 71.302 | 70.054 | 71.155 | 72.577 | 71.159 | 68.905 | 65.302 | 64.001 | 63.970 | 61.398 | 60.839 | 61.231 | 61.667 | 61.838 | 61.232 | 61.000 | 58.854 | 59.938 | 60.118 | 60.000 | 58.417 | 57.567 |        |                           
| KOTE NIVELETE    |                          | 76.385 | 75.461 | 74.550 | 73.653 | 72.769 | 71.898 | 71.041 | 70.197 | 69.366 | 68.549 | 67.745 | 66.954 | 66.177 | 65.413 | 64.662 | 63.925 | 63.203 | 62.504 | 61.826 | 61.171 | 60.539 | 59.928 | 59.340 | 58.774 | 58.230 | 57.708 |        |                           
| PREME IN KRIVINE |                          |        A=491.78                  |        | Ld=208.26 |        | 90.64  |        | R=-4000.00 |        | d=615.55 |        |        |        |        |        |        |        |        |        |        |        |        |        |         |       |      |  |  |  |
| PREČNI NAGIBI    | Levi rob $\frac{1}{100}$ |        |        Desni rob $\frac{1}{100}$ |        |           
|                  | a=-0.04%                 |        |        a=-0.00%                  |        |           
|                  | 2.50 ‰                   |        |        -2.50 ‰                   |        |           
|                  | 208.26                   |        |        208.26                    |        |           

|   |   |
|---|---|
| projektant<br><b>JV</b><br><b>PRONIZ</b> d.o.o.<br>Ljubljana, C. Ljubljanske brigade 23a              | cesta HC KOPER – DRAGONJA<br>odsek 0385 KOPER – DRAGONJA<br>pododsek  |
| & <b>pa</b> projektivni atelje<br>nizke gradnje d.o.o.<br>Ljubljana, Kersnikova 9                     | & <b>SPIT</b><br>GRAĐENI INŽENIRING d.o.o.<br>Vojkova 19, 5250 Selen  |
| & <b>GINEX</b><br>International d.o.o.<br>PROJEKTIVNI BIRO  | & <b>PROJEKT</b><br>NOVA GORICA   |
| projektant načrta<br><b>pa-ng</b> projektivni atelje<br>nizke gradnje<br>1000 LJUBLJANA, Kersnikova 9 | št. projekta C-180/07<br>št. načrta 11-6/08<br>stopnja obdelave IDP<br>objekt GLAVNA TRASA<br>opis VZDOLŽNI PROFIL<br>km 10+000 – km 10+500 |
| odg. vodja proj. Janez Šenk, u.d.i.g. 16-0474<br>odg. proj. načrta Katja Bebar, u.d.i.g. 16-0547      | merilo 1 : 1000/100<br>datum september 2009<br>dopolnjeno oktober 2012  |
| obdelali Katja Bebar, u.d.i.g.  | št. odseka <b>0385</b> arhivska št. <b>001.2101</b>   |
| investitor<br><b>DARS</b><br>Društva za Avtoceste<br>v Republiki Sloveniji d.d.                       | št. risbe <b>G.142</b>  |
|   | ident. št. risbe <b>4,4-11</b>  |