


PROFIL-3: O_HC TUNEL LEVO
 MERILO 1:1000/100

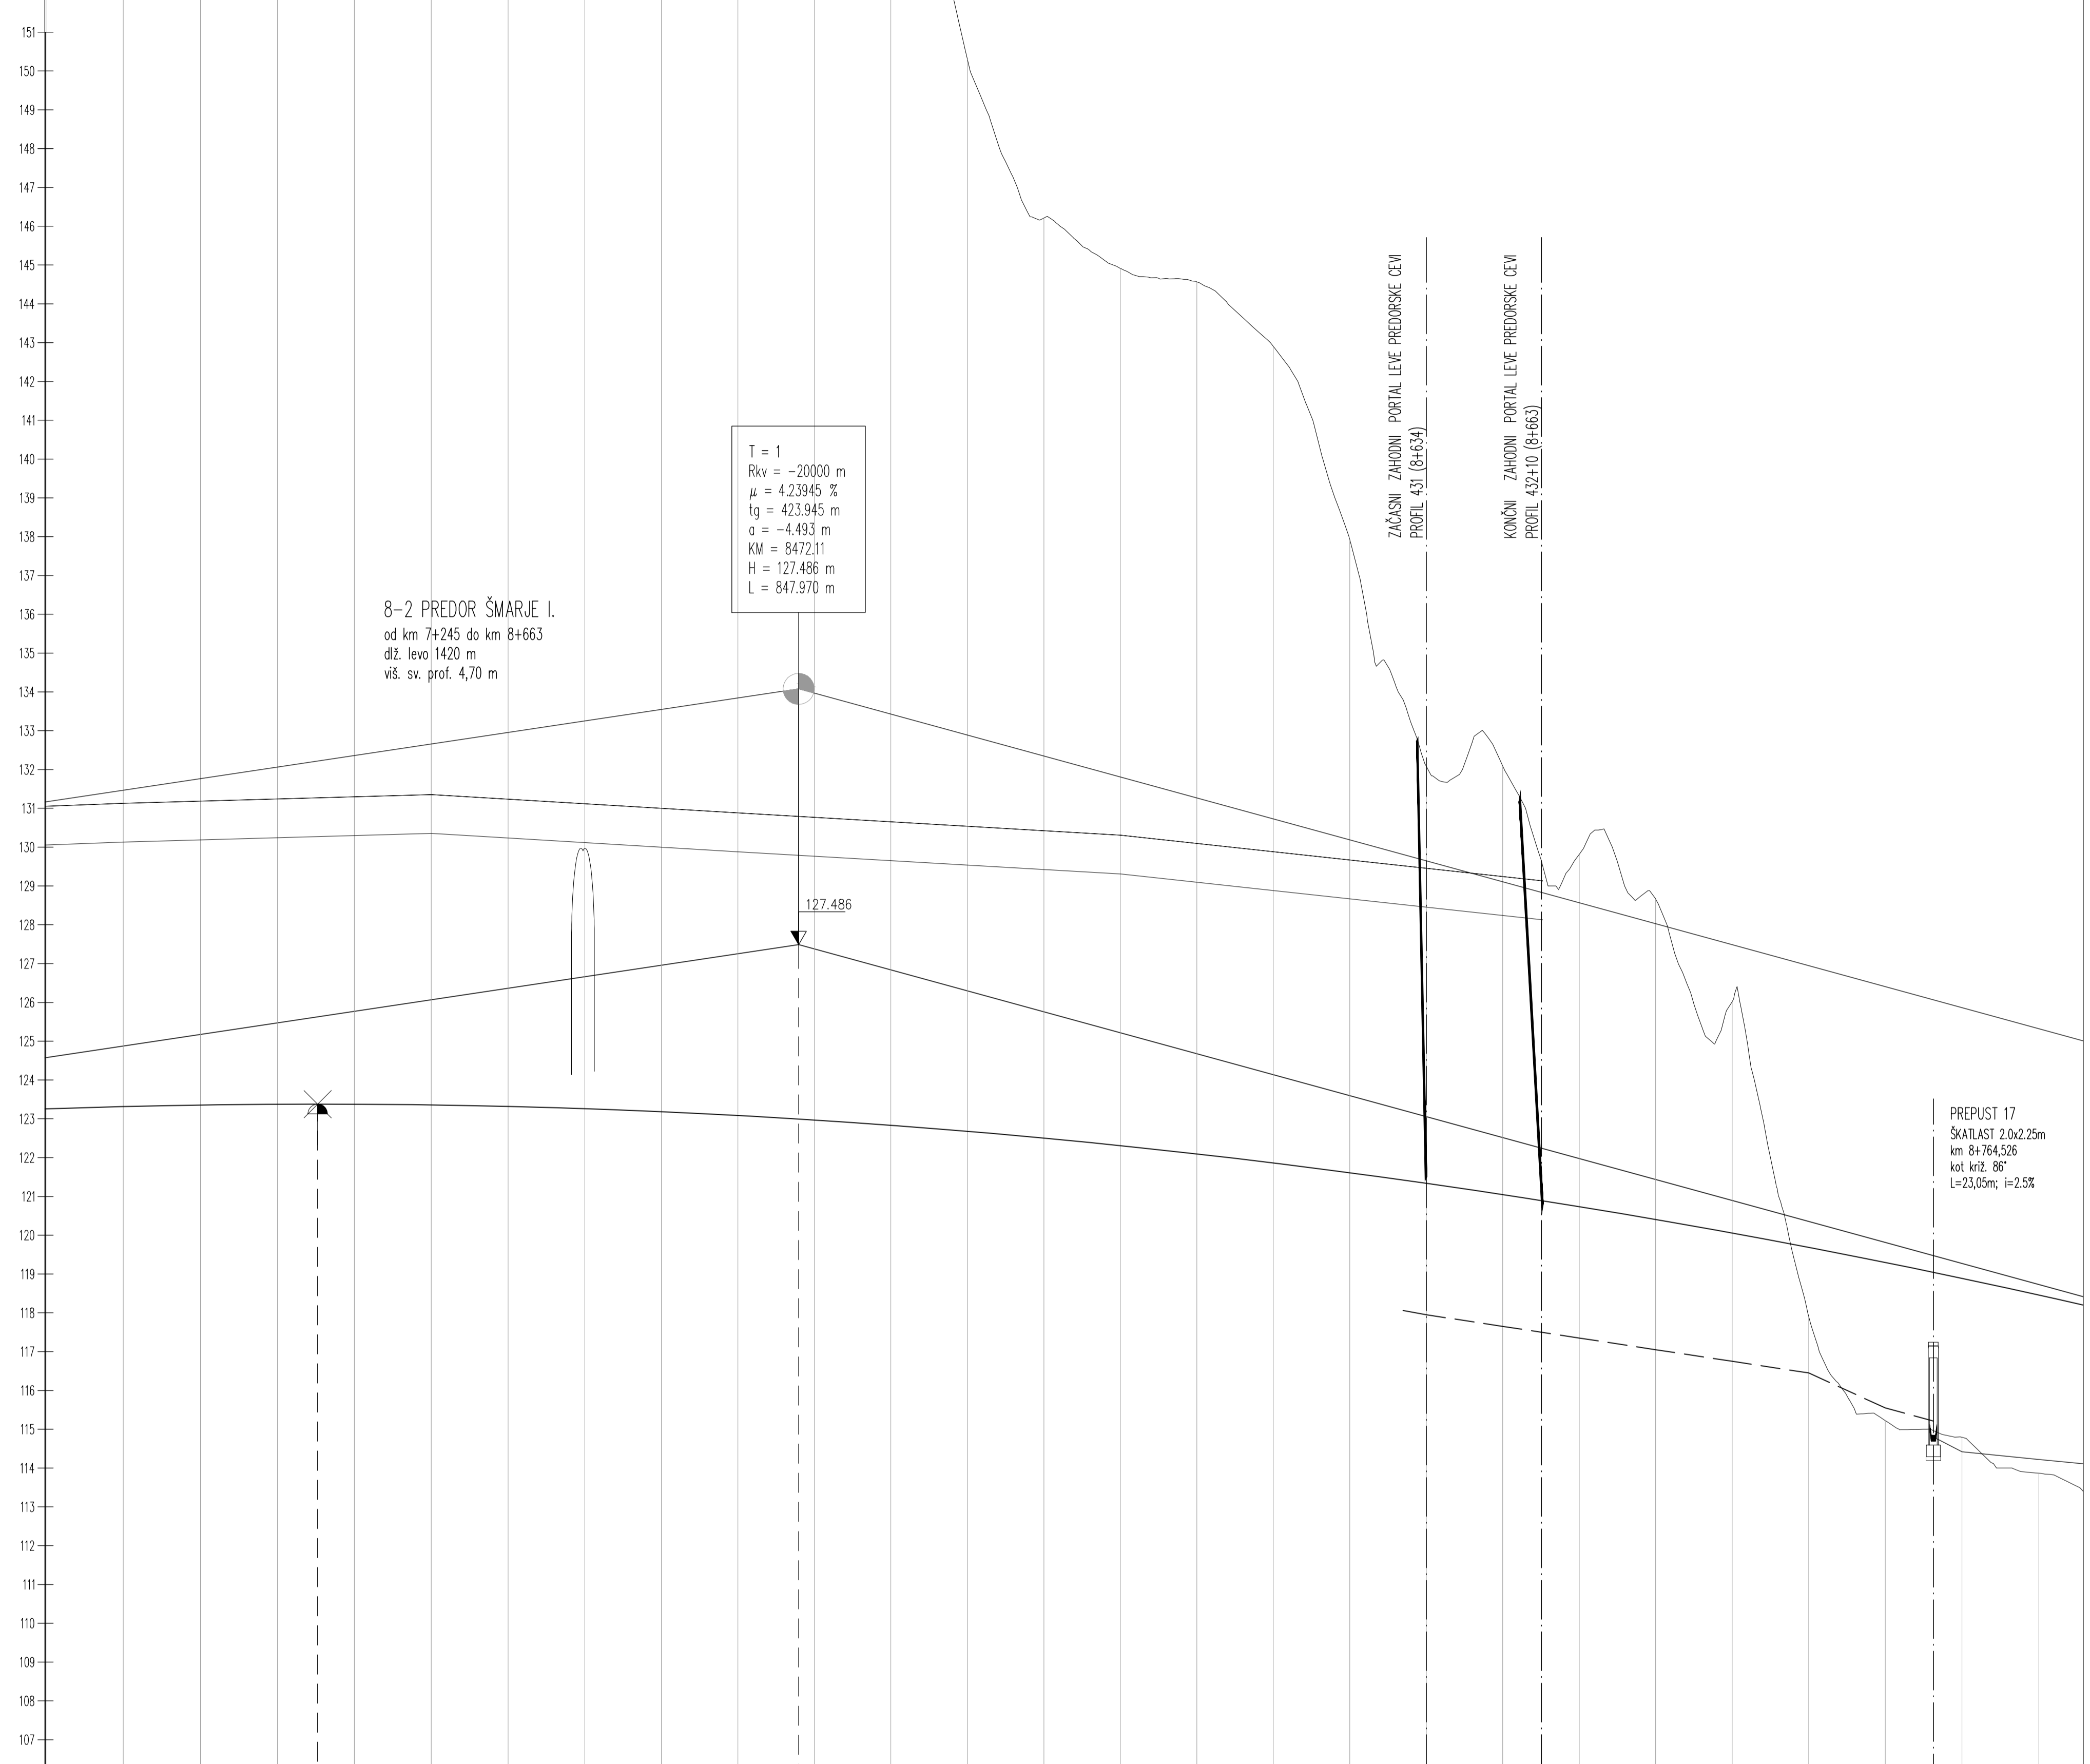

$v_p = 100 \text{ km/h}$

106.00

OZNAKE PROFILOV	13	19.896	P414	19.893	P415	19.851	P416	19.843	P417	19.811	P418	19.787	P419	19.763	P420	19.754	P421	19.716	P422	19.710	P423	19.709	P424	19.709	P425	19.709	P426	19.709	P427	19.710	P428	19.709	P429	19.709	P430	19.709	P431	19.709	P432	19.709	P433	19.709	P434	19.709	P435	19.720	P436	19.736	P437	19.781	P438	19.778	P439	19.81
STACIONAŽE			88.04	5	17.03	37.78		57.63	77.44	92.25	4	16.99	36.74		56.46		76.17	95.88	5	15.99	35.30		55.00	74.72	8.6	94.42	14.13		33.84	53.55	73.26		92.97	8.7	12.68		32.40		52.13	71.92		91.69	8.8											
KOTE TERENA			180.105		185.477		184.080		178.662		170.669		164.109		156.763		164.561		150.804		161.257		157.526		150.304		146.710		144.914		144.566		142.905		137.926		132.084		132.091		129.813		126.662		126.020		117.905		115.222		114.791		113.867	
KOTE NIVELETE			123.314		123.354		123.374		123.374		123.395		123.316		123.298		123.180		123.083		122.967		122.831		122.676		122.501		122.307		122.093		121.860		121.608		121.336		121.045		120.734		120.404		120.055		119.686		119.297		118.887		118.458	
PREME IN KRIVINE	<div style="display: flex; justify-content: space-between;"> <div style="border: 1px solid black; padding: 2px;"> A=519.88 L=249.33 </div> <div style="border: 1px solid black; padding: 2px;"> R=-1084.00 d=255.83 </div> <div style="border: 1px solid black; padding: 2px;"> A=550.10 Ld=101.16 </div> </div>	
PREČNI NAGIBI	Levi rob	-2.34.33																														Desni rob																						
		a=-0.00%	
		a=-0.00%	
		-2.34.33	
		a=-0.00%	
		-2.34.33	
		a=-0.00%	

projektant JV PRONIZ d.o.o. Ljubljana, C. Ljubljanske brigade 23a	cesta HC KOPER – DRAGONJA odsek 0385 KOPER – DRAGONJA pododsek .
& pa projektivni atelje nizke gradnje d.o.o. Ljubljana, Kersnikova 9	& SPIT GRAĐENI INŽENIRING d.o.o. Vojkova 19, 5250 Selen
& GINEX International d.o.o. PROJEKTIVNI BIRO	& PROJEKT NOVA GORICA
projektant načrta pa-ng projektivni atelje nizke gradnje 1000 LJUBLJANA, Kersnikova 9	št. projekta C-180/07 št. načrta 11-6/08 stopnja obdelave IDP objekt GLAVNA TRASA opis VZDOLŽNI PROFIL-leva os km 8+300 – km 8+800
odg. vodja proj. Janez Šenk, u.d.i.g. 0474 odg. proj. načrta Katja Bebar, u.d.i.g. 0547	merilo 1 : 1000/100 datum september 2009 dopolnjeno oktober 2012
obdelati Katja Bebar, u.d.i.g.	št. odseka 0385 arhivska št. 001.2101
investitor DARS Družba za Avtoceste v Republiki Sloveniji d.d.	št. risbe G.142 ident. št. risbe 4,4-3