


PROFIL-2: O_HC TUNEL DESNO
 MERILO 1:1000/100

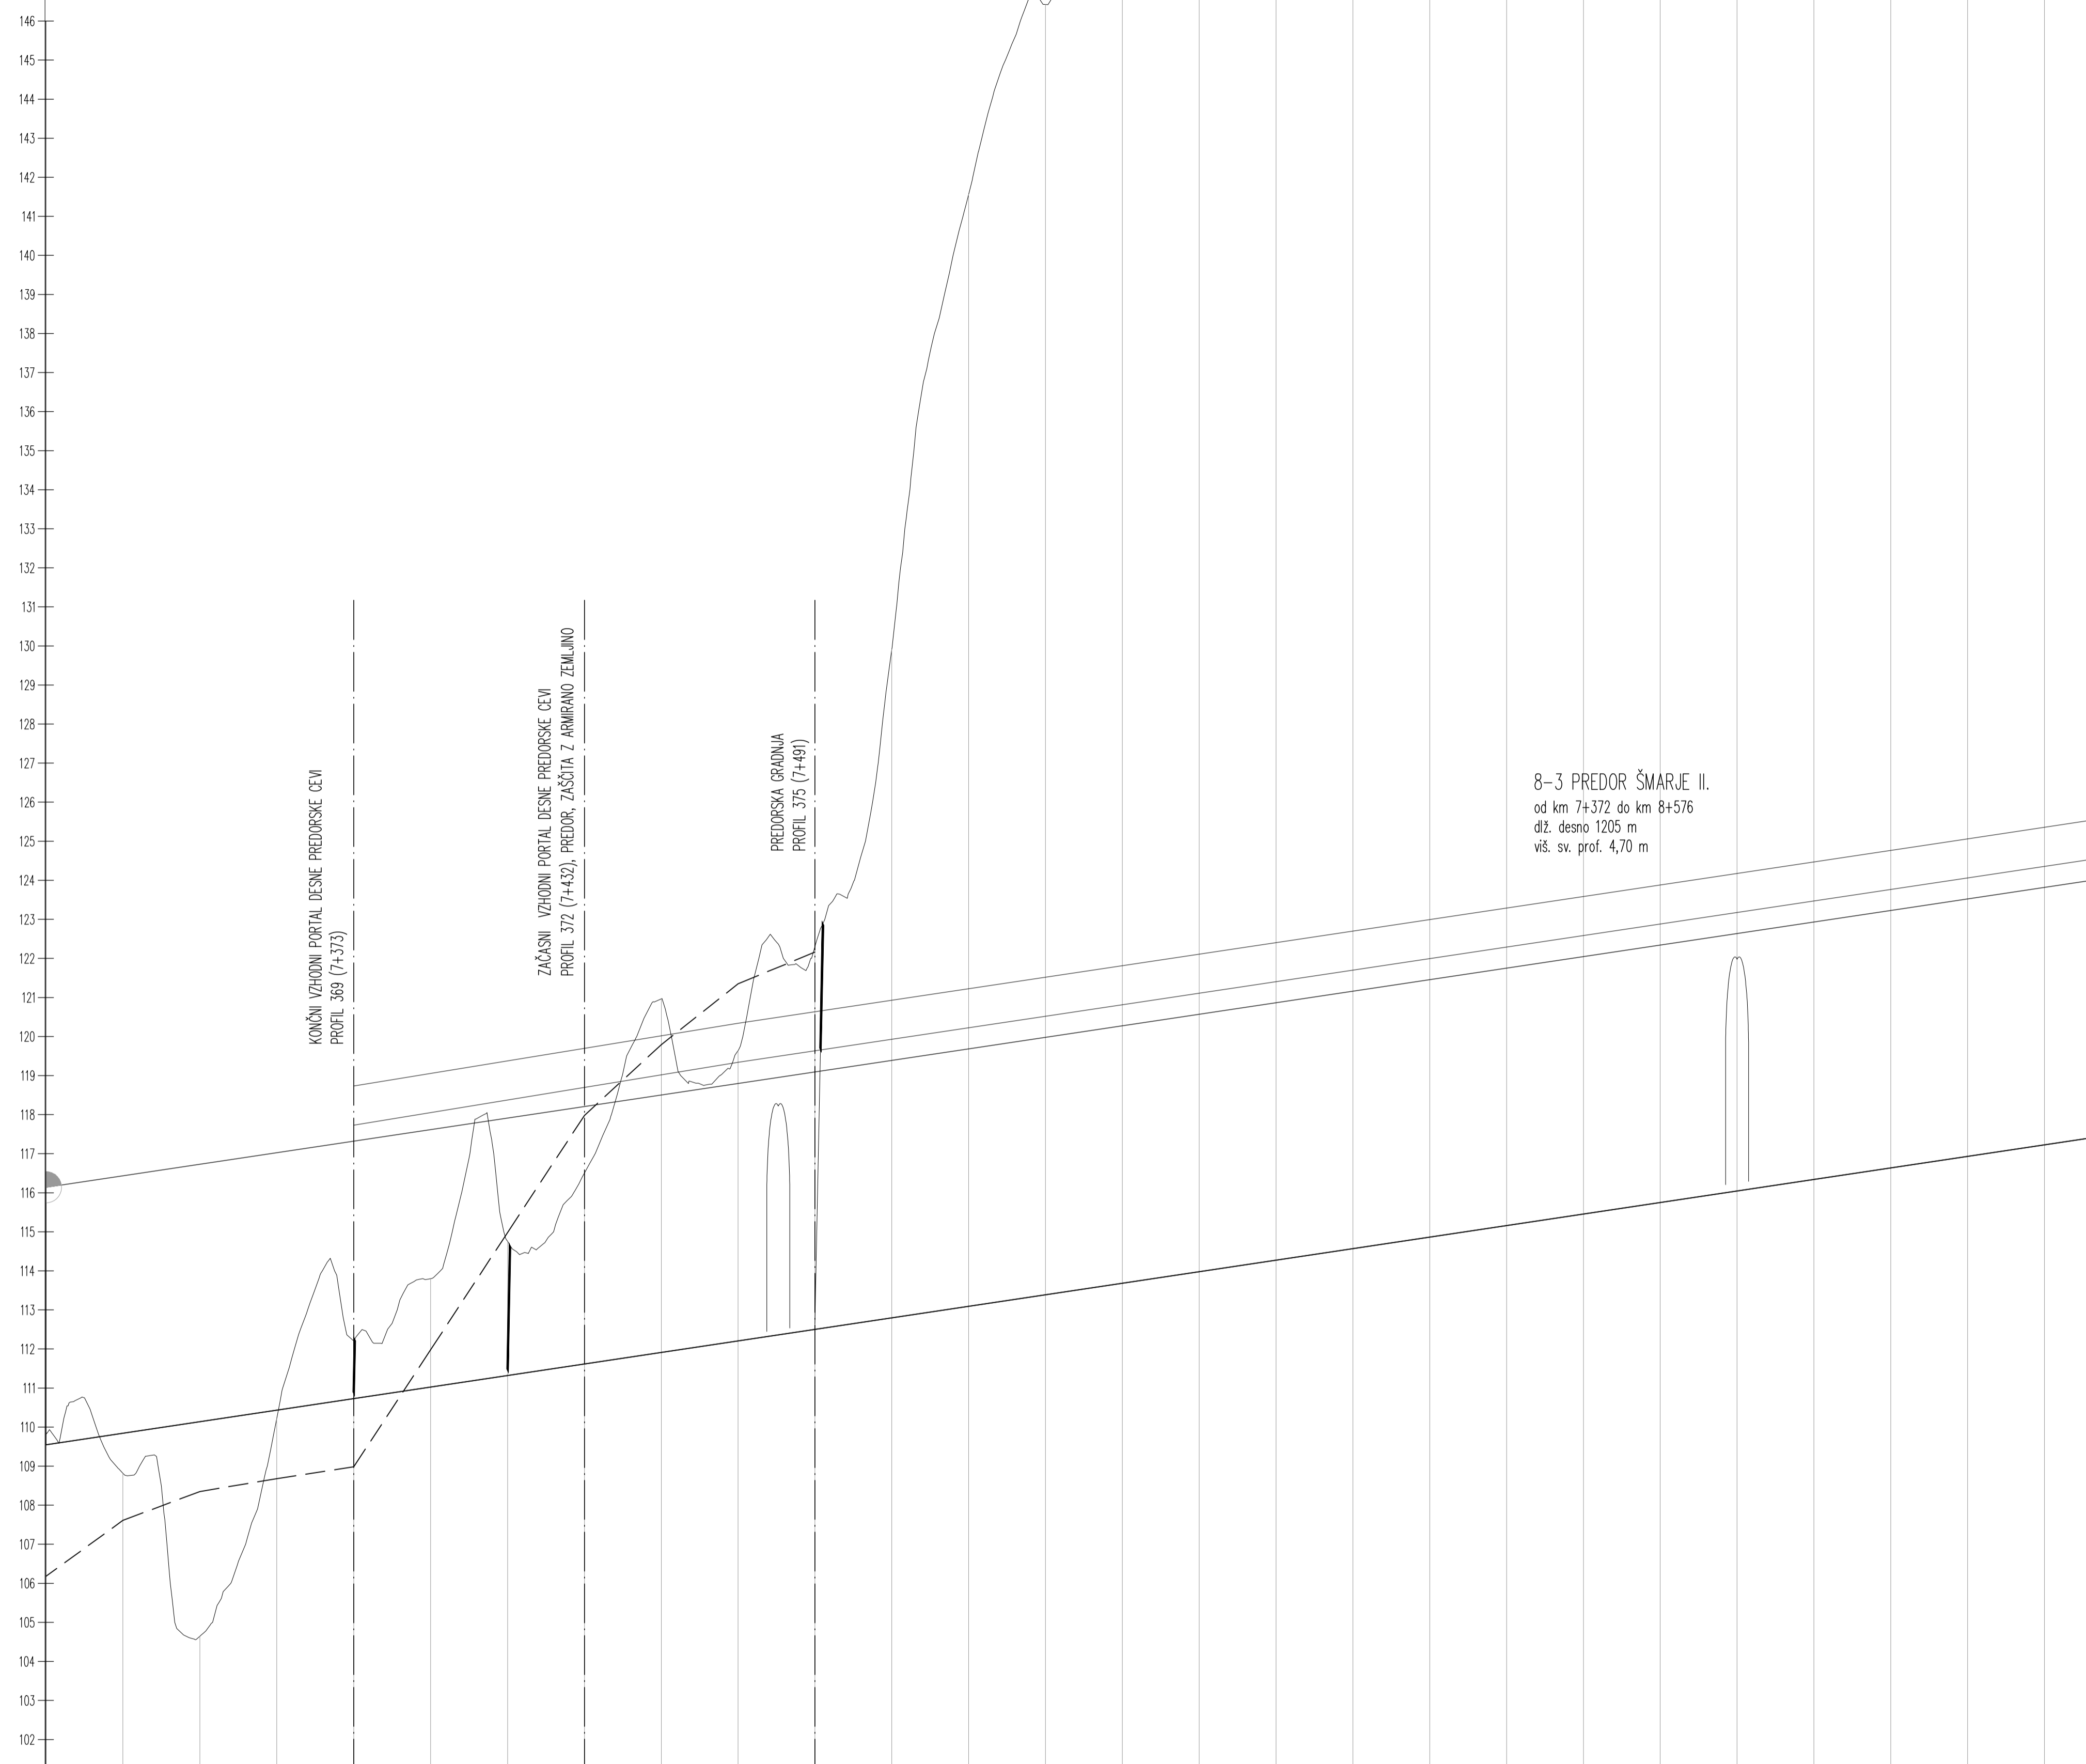

$v_p = 100 \text{ km/h}$

OZNAKE PROFILOV	65	19.707	P366	19.705	P367	19.703	P368	19.702	P369	19.701	P370	19.700	P371	19.699	P372	19.680	P373	19.680	P374	19.680	P375	19.680	P376	19.680	P377	19.680	P378	19.680	P379	19.680	P380	19.680	P381	19.680	P382	19.680	P383	19.680	P384	19.680	P385	19.680	P386	19.680	P387	19.680	P388	19.680	P389	19.680	P390	19.680	P391	19.680
STACIONAŽE	7.3	13.77	33.48	53.18	72.86	92.58	7.4	12.28	31.97	51.65	71.33	91.01	7.5	10.69	30.37	50.05	69.73	89.41	7.6	9.09	28.77	48.45	68.13	87.81	7.7	7.49	27.17	46.85	66.53	86.21	7.8	5.88																						
KOTE TERENA	108.843	108.819	104.645	110.219	112.204	113.800	114.756	116.505	111.911	120.963	118.639	122.303	129.913	141.557	146.422	153.323	159.024	164.244	168.536	170.365	173.654	174.349	176.204	180.589	181.045	179.270	180.049																											
KOTE NIVELETE	109.843	110.139	110.434	110.730	111.025	111.321	111.616	111.911	112.207	112.502	112.797	113.092	113.387	113.683	113.978	114.273	114.568	114.863	115.159	115.454	115.749	116.044	116.339	116.635	116.930	117.225																												
PREME IN KRIVINE	$A=509.17$ $Ld=16.56$															$R=+984.00$ $d=472.35$																																						
PREČNI NAGIBI	$1.00 \text{ ‰} \text{ } \alpha = -0.000 \text{ } 3.25 \text{ ‰}$															$1.00 \text{ ‰} \text{ } \alpha = -0.000 \text{ } -3.25 \text{ ‰}$																																						

projektant JV PRONIZ d.o.o. Ljubljana, C. Ljubljanske brigade 23a	cesta HC KOPER – DRAGONJA odsek 0385 KOPER – DRAGONJA pododsek .
& pa projektivni atelje nizke gradnje d.o.o. Ljubljana, Kersnikova 9	& SPIT GRAĐENI INŽENIRING d.o.o. Vojkova 19, 5250 Selen
& GINEX International d.o.o. PROJEKTIVNI BIRO	& PROJEKT NOVA GORICA
projektant načrta pa-ng projektivni atelje nizke gradnje 1000 LJUBLJANA, Kersnikova 9	št. projekta C-180/07 št. načrta 11-6/08 stopnja obdelave IDP objekt GLAVNA TRASA opis VZDOLŽNI PROFIL-desno os km 7+300 – km 7+800
odg. vodja proj. Janez Šenk, u.d.i.g. 16-0474 odg. proj. načrta Katja Bebar, u.d.i.g. 16-0547	merilo 1 : 1000/100 datum september 2009 dopolnjeno oktober 2012
obdelali Katja Bebar, u.d.i.g.	št. odseka 0385 arhivska št. 001.2101 šifra risbe G.142
investitor DARS Društva za Avtoceste v REPUBLIKI SLOVENIJI d.d.	ident. št. risbe 4,4-5