


PROFIL-1: 0_HC
 MERILO 1:1000/100

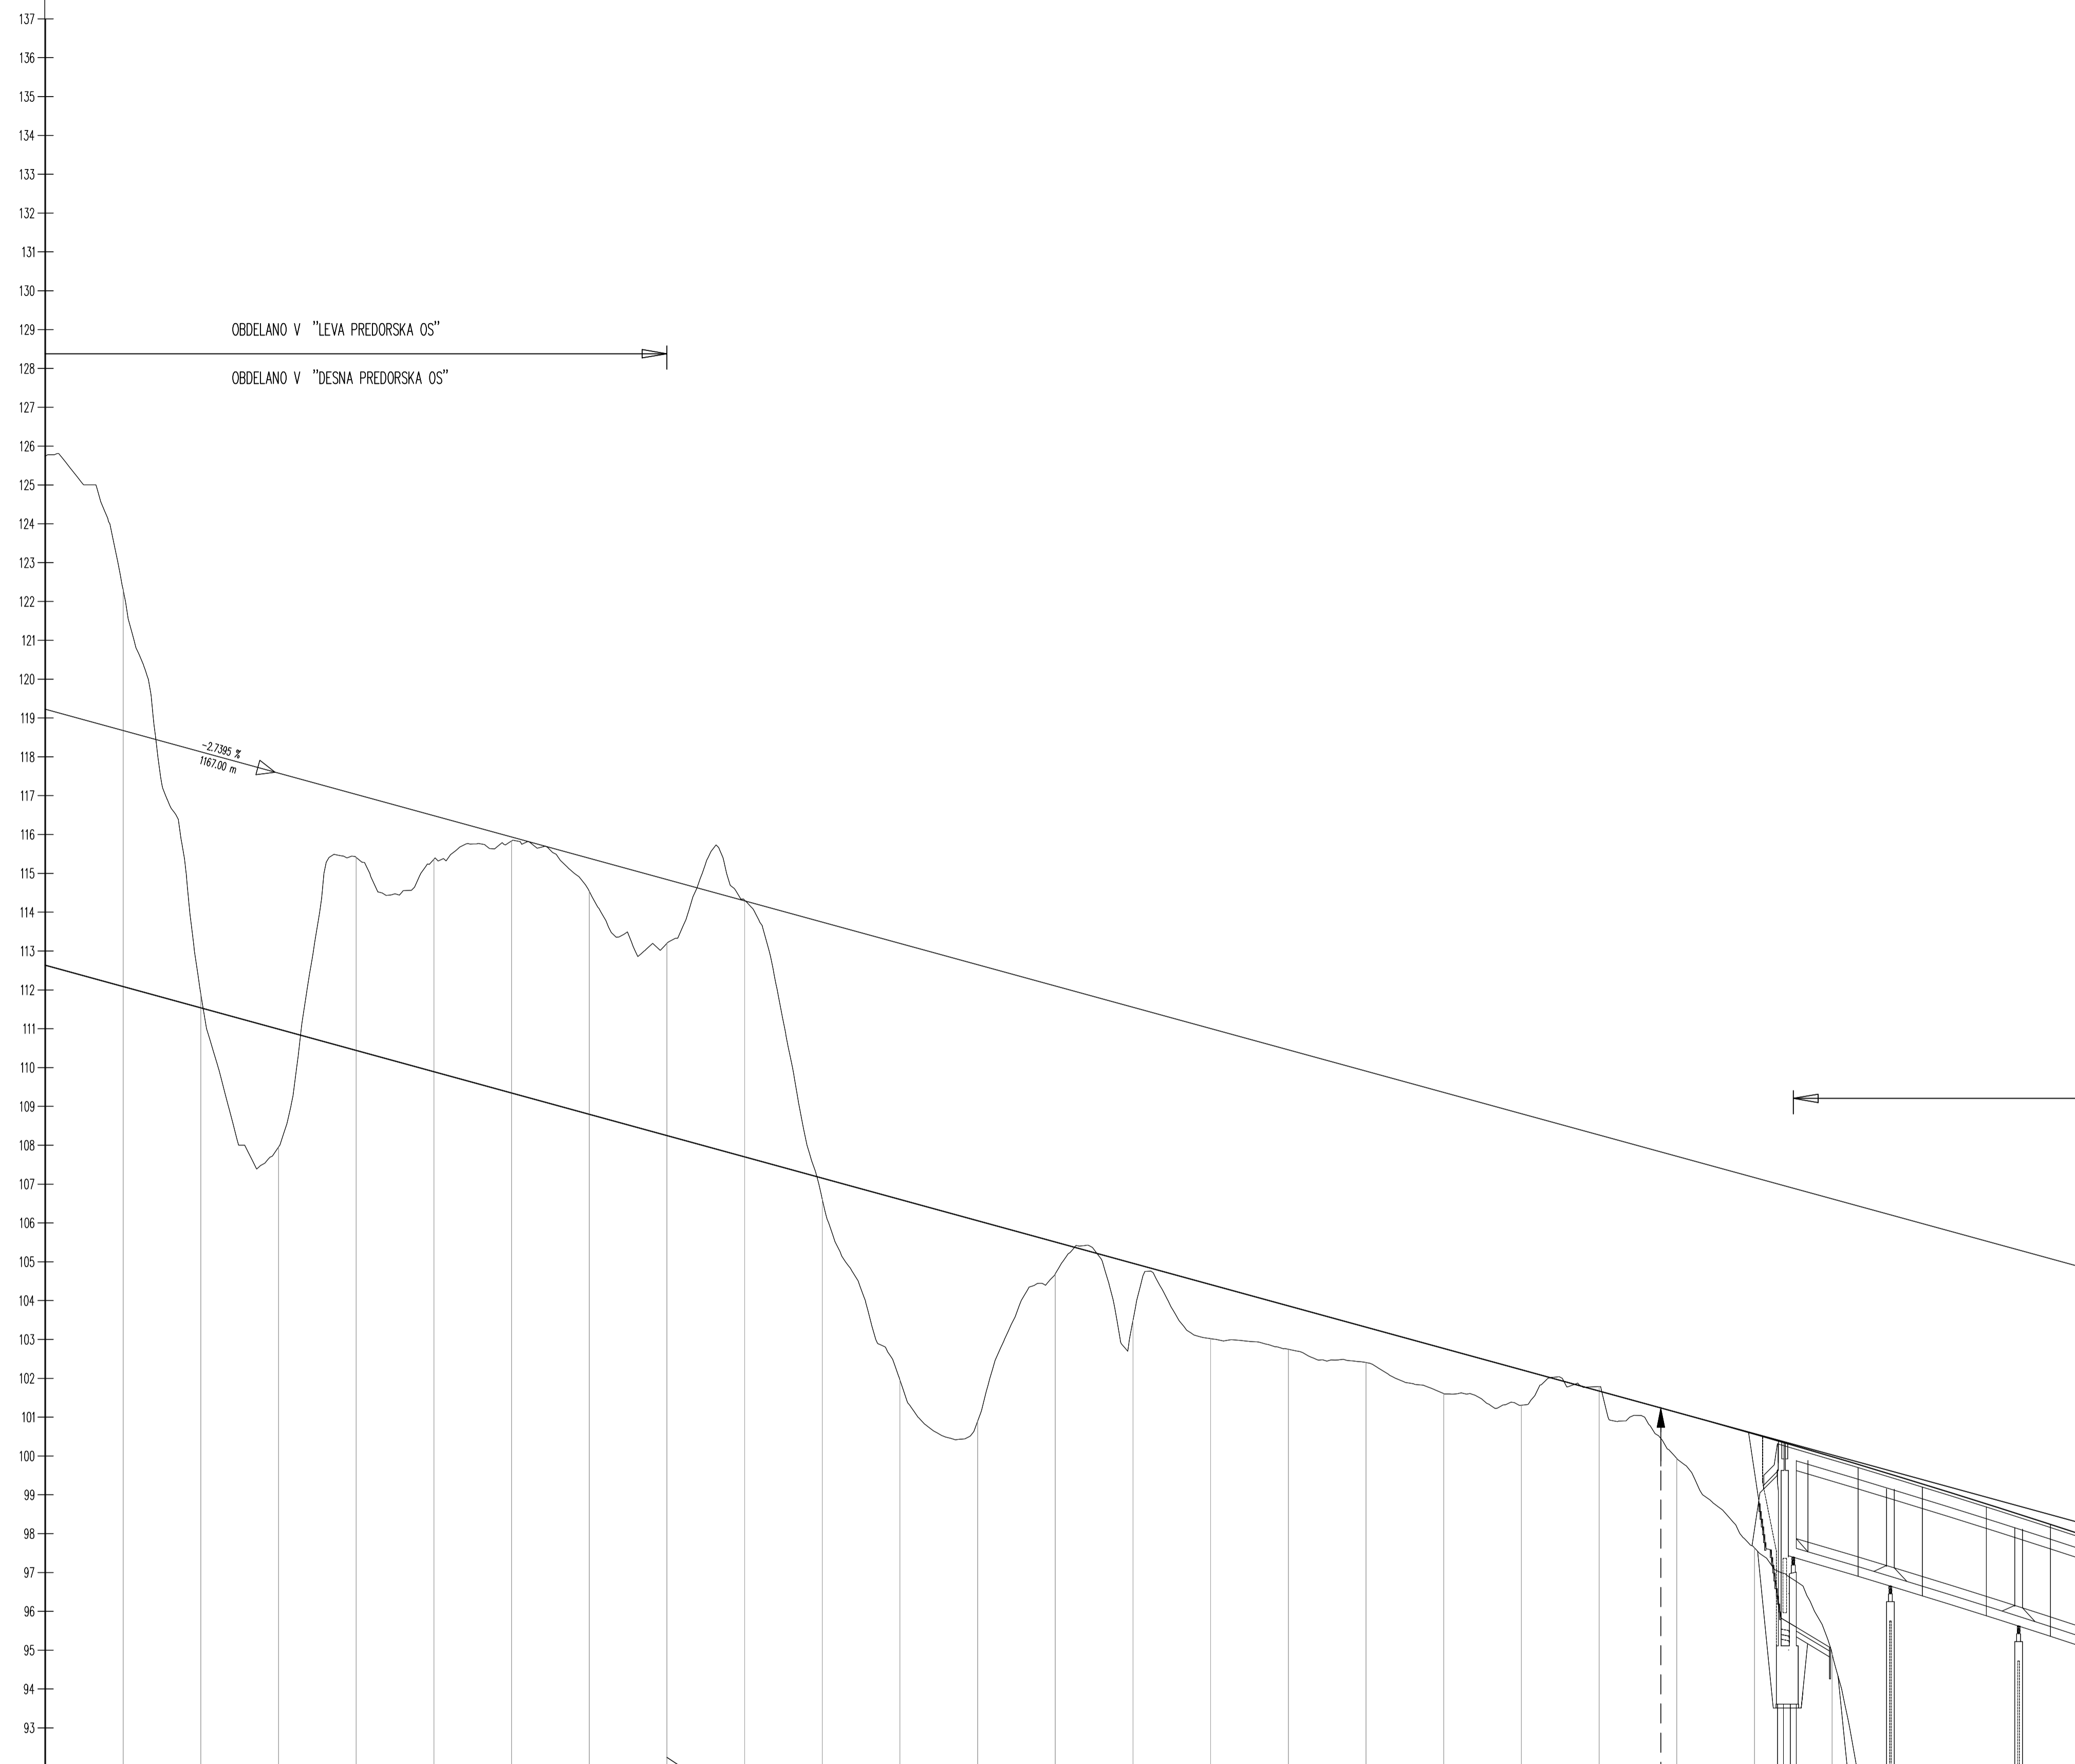

$v_p = 100 \text{ km/h}$

92.00

OZNAKE PROFILOV	50	20.00	P451	20.00	P452	20.00	P453	20.00	P454	20.00	P455	20.00	P456	20.00	P457	20.00	P458	20.00	P459	20.00	P460	20.00	P461	20.00	P462	20.00	P463	20.00	P464	20.00	P465	20.00	P466	20.00	P467	20.00	P468	20.00	P469	20.00	P470	20.00	P471	20.00	P472	20.00	P473	20.00	P474	20.00	P475	20.00	P476
STACIONAŽE	0+00	0+20.00	0+40.00	0+60.00	0+80.00	0+99.99	0+120.00	0+140.00	0+160.00	0+900.00	0+92.00						
KOTE TERENA		122.300	111.894	107.953	115.410	115.362	115.833	114.539	113.198	114.310	106.605	101.957	100.896	104.691	103.492	103.020	102.748	102.406	101.605	101.305	101.787	99.937	97.634	94.911	84.100	88.287	86.277																										
KOTE NIVELETE		112.083	111.535	110.987	110.439	109.892	109.344	108.796	108.248	107.700	107.152	106.604	106.056	105.508	104.960	104.413	103.865	103.317	102.769	102.221	101.673	101.125	100.577	99.981	99.379	98.757	98.115																										
PREME IN KRIVINE	$R=+1200.00$ $d=98.32$ $A=326.98$ $L=69.09$ $A=400.00$ $L=133.33$ $A=300.03$ $L=100.02$	
PREČNI NAGIBI	Levi rob	62.09		70.29	68.61		69.94		194	33.94		68.02		1.95	62.09		101.33		32.00		32.00		68.02		1.95		62.09		101.33		32.00		32.00		68.02		1.95		62.09		101.33		32.00		32.00		68.02		1.95				
	Desni rob	-2.40 ‰		-2.40 ‰	

projektant JV PRONIZ d.o.o. Ljubljana, C. Ljubljanske brigade 23a	cesta HC KOPER – DRAGONJA odsek 0385 KOPER – DRAGONJA pododsek .
& pa projektivni atelje nizke gradnje d.o.o. Ljubljana, Kersnikova 9	& SPIT GRAĐENI INŽENIRING d.o.o. Vojkova 19, 5250 Sežana
& GINEX International d.o.o. PROJEKTIVNI BIRO	& PROJEKT NOVA GORICA
projektant načrta pa-ng projektivni atelje nizke gradnje 1000 LJUBLJANA, Kersnikova 9	št. projekta C-180/07 št. načrta 11-6/08 stopnja obdelave IDP objekt GLAVNA TRASA opis VZDOLŽNI PROFIL km 9+000 – km 9+500
odg. vodja proj. Janez Šenk, u.d.i.g. 16-0474 odg. proj. načrta Katja Bebar, u.d.i.g. 16-0547	merilo 1 : 1000/100 datum september 2009 dopolnjeno oktober 2012
obdelali Katja Bebar, u.d.i.g.	št. odseka 0385 arhivska št. 001.2101 št. risbe G.142 ident. št. risbe 4,4-9
investitor DARS Društva za Avtoceste v Republiki Sloveniji d.d.	