


PROFIL-1: 0_HC
MERILO 1:1000/100

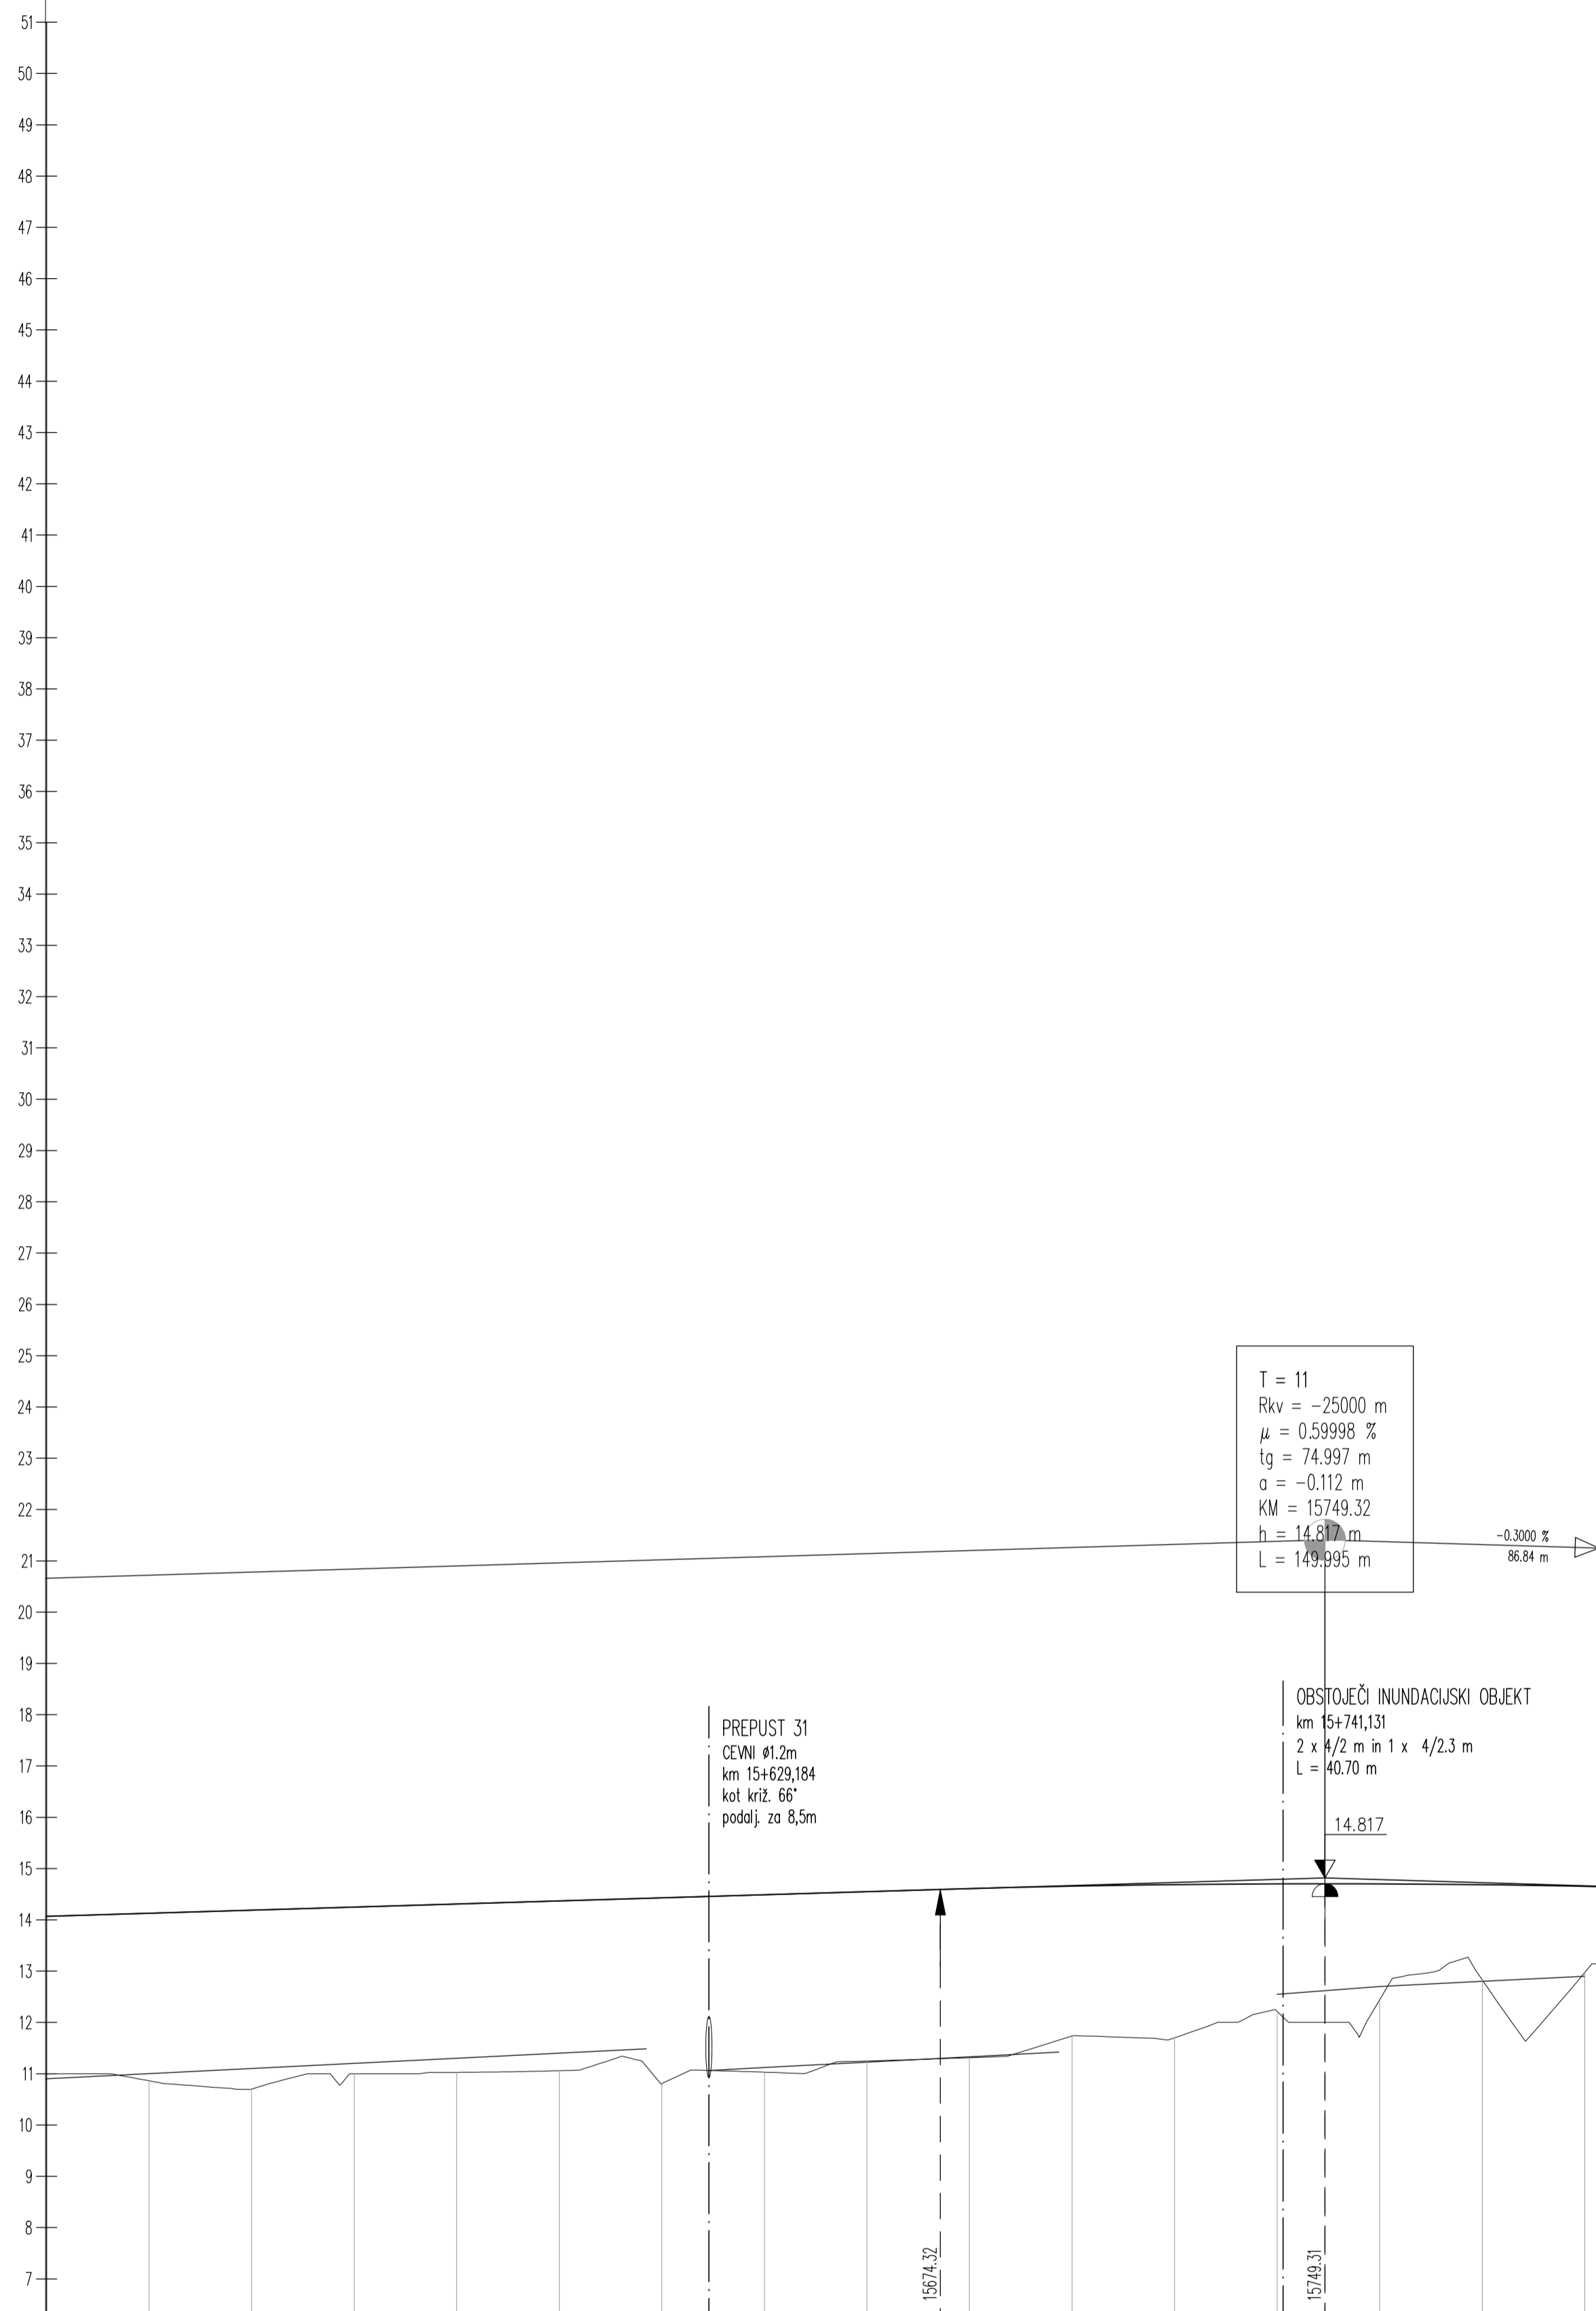

$v_p = 100 \text{ km/h}$

OZNAKE PROFILOV	75	20.000	P776	20.000	P777	20.000	P778	20.000	P779	20.000	P780	20.000	P781	20.000	P782	20.000	P783	20.000	P784	20.000	P785	20.000	P786	20.000	P787	20.000	P788	20.000	P789	20.000	P790	
STACIONAŽE	15+75	20.00	40.00	60.00	80.00	100.00	120.00	140.00	160.00	180.00	200.00	220.00	240.00	260.00	280.00	300.00	320.00	340.00	360.00	380.00	400.00	420.00	440.00	460.00	480.00	500.00	520.00	540.00	560.00	580.00	600.00	
KOTE TERENA	10.863	10.700	11.000	11.026	11.059	10.807	11.030	11.247	11.312	11.734	11.700	12.214	12.444	12.829	12.977	13.135																
KOTE NIVELETE	14.129	14.189	14.249	14.309	14.369	14.429	14.489	14.549	14.608	14.656	14.687	14.703	14.702	14.686	14.653	14.644																
PREME IN KRIVINE	$R=+250.00$ $d=166.86$																															
PREČNI NAGIBI	Levi rob		d. rob		d. rob		d. rob		d. rob		d. rob		d. rob		d. rob		d. rob		d. rob		d. rob		d. rob		d. rob		d. rob		d. rob			
	-0.81%		-0.594%		-0.81%		-2.90%		-0.260%		-3.50%		-3.50%		-3.50%		-3.50%		-3.50%		-3.50%		-3.50%		-3.50%		-3.50%		-3.50%			

projektant JV PRONIZ d.o.o. Ljubljana, C. Ljubljanske brigade 23a	cesta HC KOPER – DRAGONJA odsek 0385 KOPER – DRAGONJA pododsek .
& pa projektivni atelje nizke gradnje d.o.o. Ljubljana, Kersnikova 9	& SPIT GRADBENI INŽENIRING d.o.o. Poljane 19, 5250 Selen
& GINEX International d.o.o. PROJEKTIVNI BIRO	& PROJEKT NOVA GORICA
projektant načrta pa-ng projektivni atelje nizke gradnje 1000 LJUBLJANA, Kersnikova 9	št. projekta C-180/07 št. načrta 11-6/08 stopnja obdelave IDP objekt GLAVNA TRASA opis VZDOLŽNI PROFIL km 15+500 – km 15+804
odg. vodja proj. Janez Šenk, u.d.i.g. G-0474 odg. proj. načrta Katja Bebar, u.d.i.g. G-0547 obdelali Katja Bebar, u.d.i.g.	merilo 1 : 1000/100 datum september 2009 dopolnjeno oktober 2012
investitor DARS DRUŽBA ZA AVTOCESTE V REPUBLIKI SLOVENIJI d.d.	št. odseka 0385 št. risbe G.142 ident. št. risbe št. priloge 4,5-11
	št. odseka arhivska št. faza/objekt 0385 001.2101