


PROFIL-1: 0\_HC  
 MERILO 1:1000/100

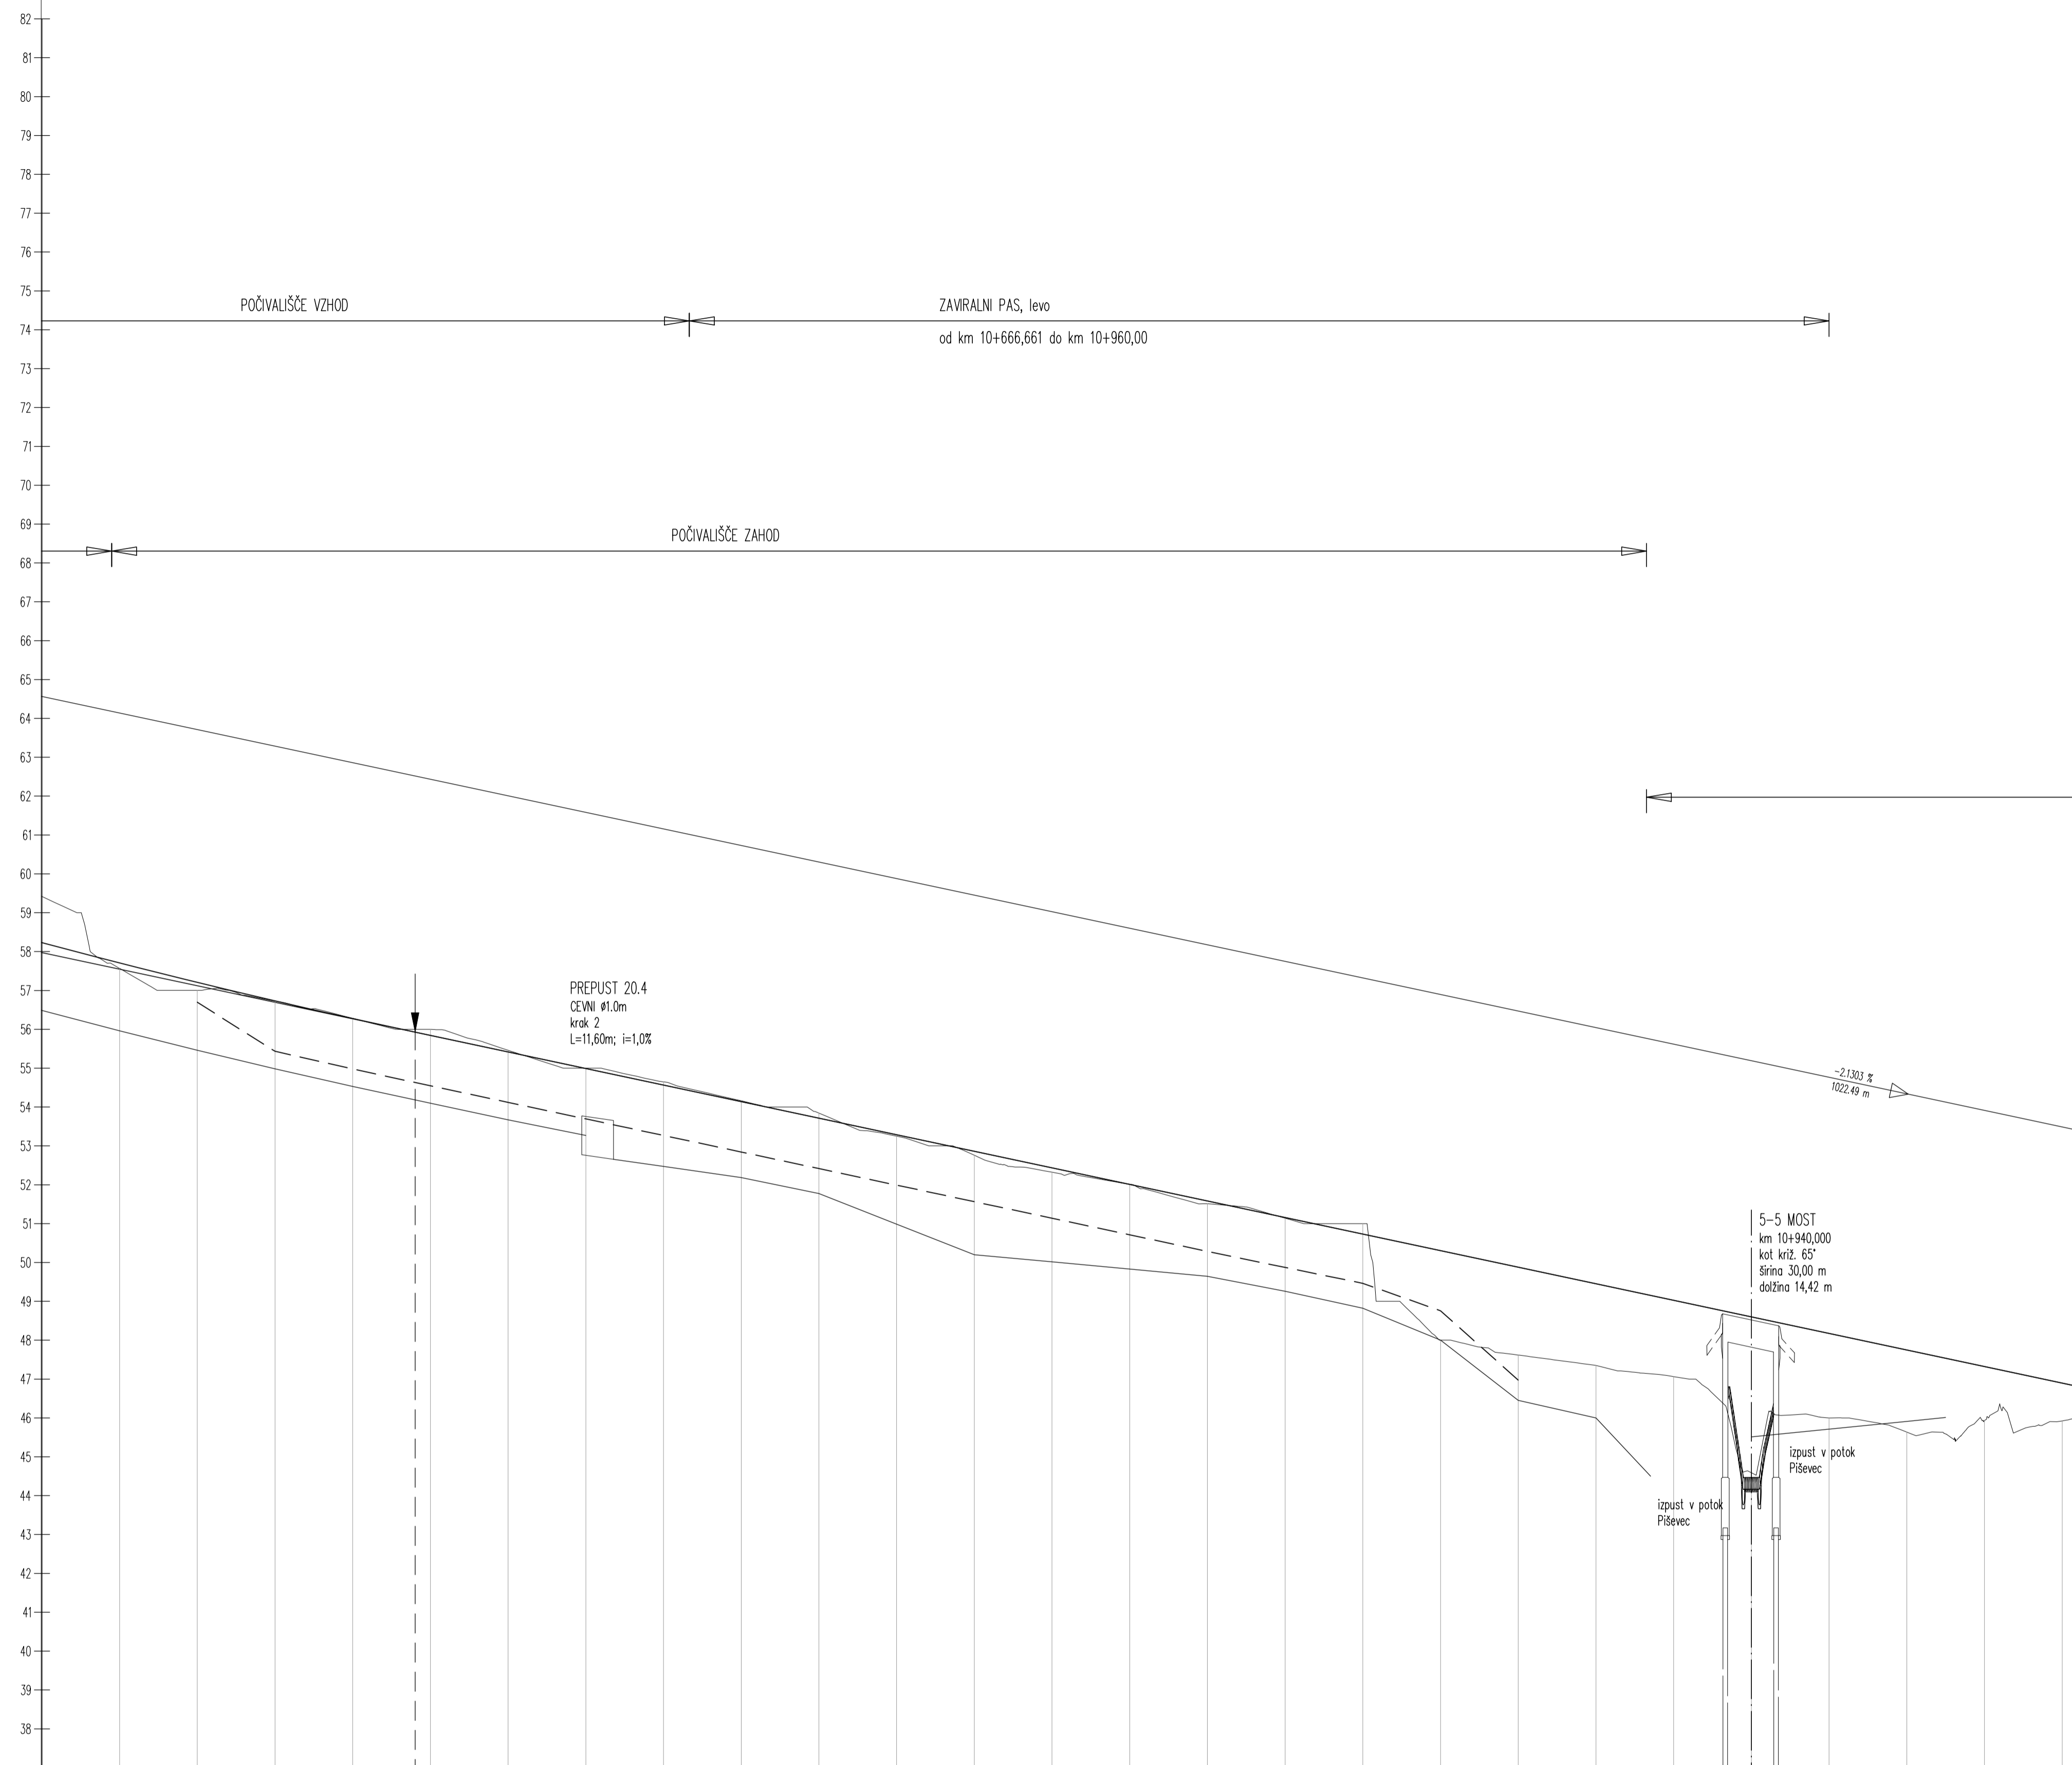

$v_p = 100 \text{ km/h}$  37.00

OZNAKE PROFILOV	25	20.00	P526	20.00	P527	20.00	P528	20.00	P529	20.00	P530	20.00	P531	20.00	P532	20.00	P533	20.00	P534	20.00	P535	20.00	P536	20.00	P537	20.00	P538	20.00	P539	20.00	P540	20.00	P541	20.00	P542	20.00	P543	20.00	P544	20.00	P545	20.00	P546	20.00	P547	20.00	P548	20.00	P549	20.00	P550	20.00	P551	20.00	
STACIONAŽE	35	20.00	40.00	60.00	80.00	100.00	120.00	140.00	160.00	180.00	200.00	220.00	240.00	260.00	280.00	300.00	320.00	340.00	360.00	380.00	400.00	420.00	440.00	460.00	480.00	500.00	520.00	540.00	560.00	580.00	600.00	620.00	640.00	660.00	680.00	700.00	720.00	740.00	760.00	780.00	800.00	820.00	840.00	860.00	880.00	900.00	920.00	940.00	960.00	980.00	1000.00				
KOTE TERENA		57.567	57.000	56.728	56.281	55.987	55.459	55.000	54.647	54.159	53.842	53.250	52.759	52.322	52.013	51.511	51.139	51.000	48.000	47.617	47.351	47.063	44.588	46.001	45.635	45.351	46.896																												
KOTE NIVELETE		57.706	57.208	56.731	56.276	55.843	55.417	54.991	54.655	54.139	53.713	53.287	52.861	52.435	52.008	51.582	51.156	50.730	50.304	49.878	49.452	49.026	48.600	48.174	47.748	47.322	46.896																												
PREME IN KRIVINE	0.00																											0.55																											0.00
PREČNI NAGIBI	Levi rob																											Desni rob																											

projektant <b>JV</b> <b>PRONIZ</b> d.o.o. Ljubljana, C. Ljubljanske brigade 23a	cesta HC KOPER – DRAGONJA odsek 0385 KOPER – DRAGONJA pododsek
& <b>pa</b> projektivni atelje nizke gradnje d.o.o. Ljubljana, Kersnikova 9	& <b>SPIT</b> GRAĐENI INŽENIRING d.o.o. Vojkova 19, 5250 Selen
& <b>GINEX</b> International d.o.o. PROJEKTIVNI BIRO	& <b>PROJEKT</b> NOVA GORICA
projektant načrta <b>pa-ng</b> projektivni atelje nizke gradnje 1000 LJUBLJANA, Kersnikova 9	št. projekta C-180/07 št. načrta 11-6/08 stopnja obdelave IDP objekt GLAVNA TRASA opis VZDOLŽNI PROFIL km 10+500 – km 11+000
odg. vodja proj. Janez Šenk, u.d.i.g. 10-0474 odg. proj. načrta Katja Bebar, u.d.i.g. 10-0547	merilo 1 : 1000/100 datum september 2009 dopolnjeno oktober 2012
obdelali Katja Bebar, u.d.i.g.	št. odseka <b>0385</b> arhivska št. fazo/objekt <b>001.2101</b>
investitor <b>DARS</b> Društva za Avtoceste v REPUBLIKI SLOVENIJI d.d.	št. risbe <b>G.142</b> ident. št. risbe št. priloge 4,5-1

