


PROFIL-1: 0\_HC  
 MERILO 1:1000/100

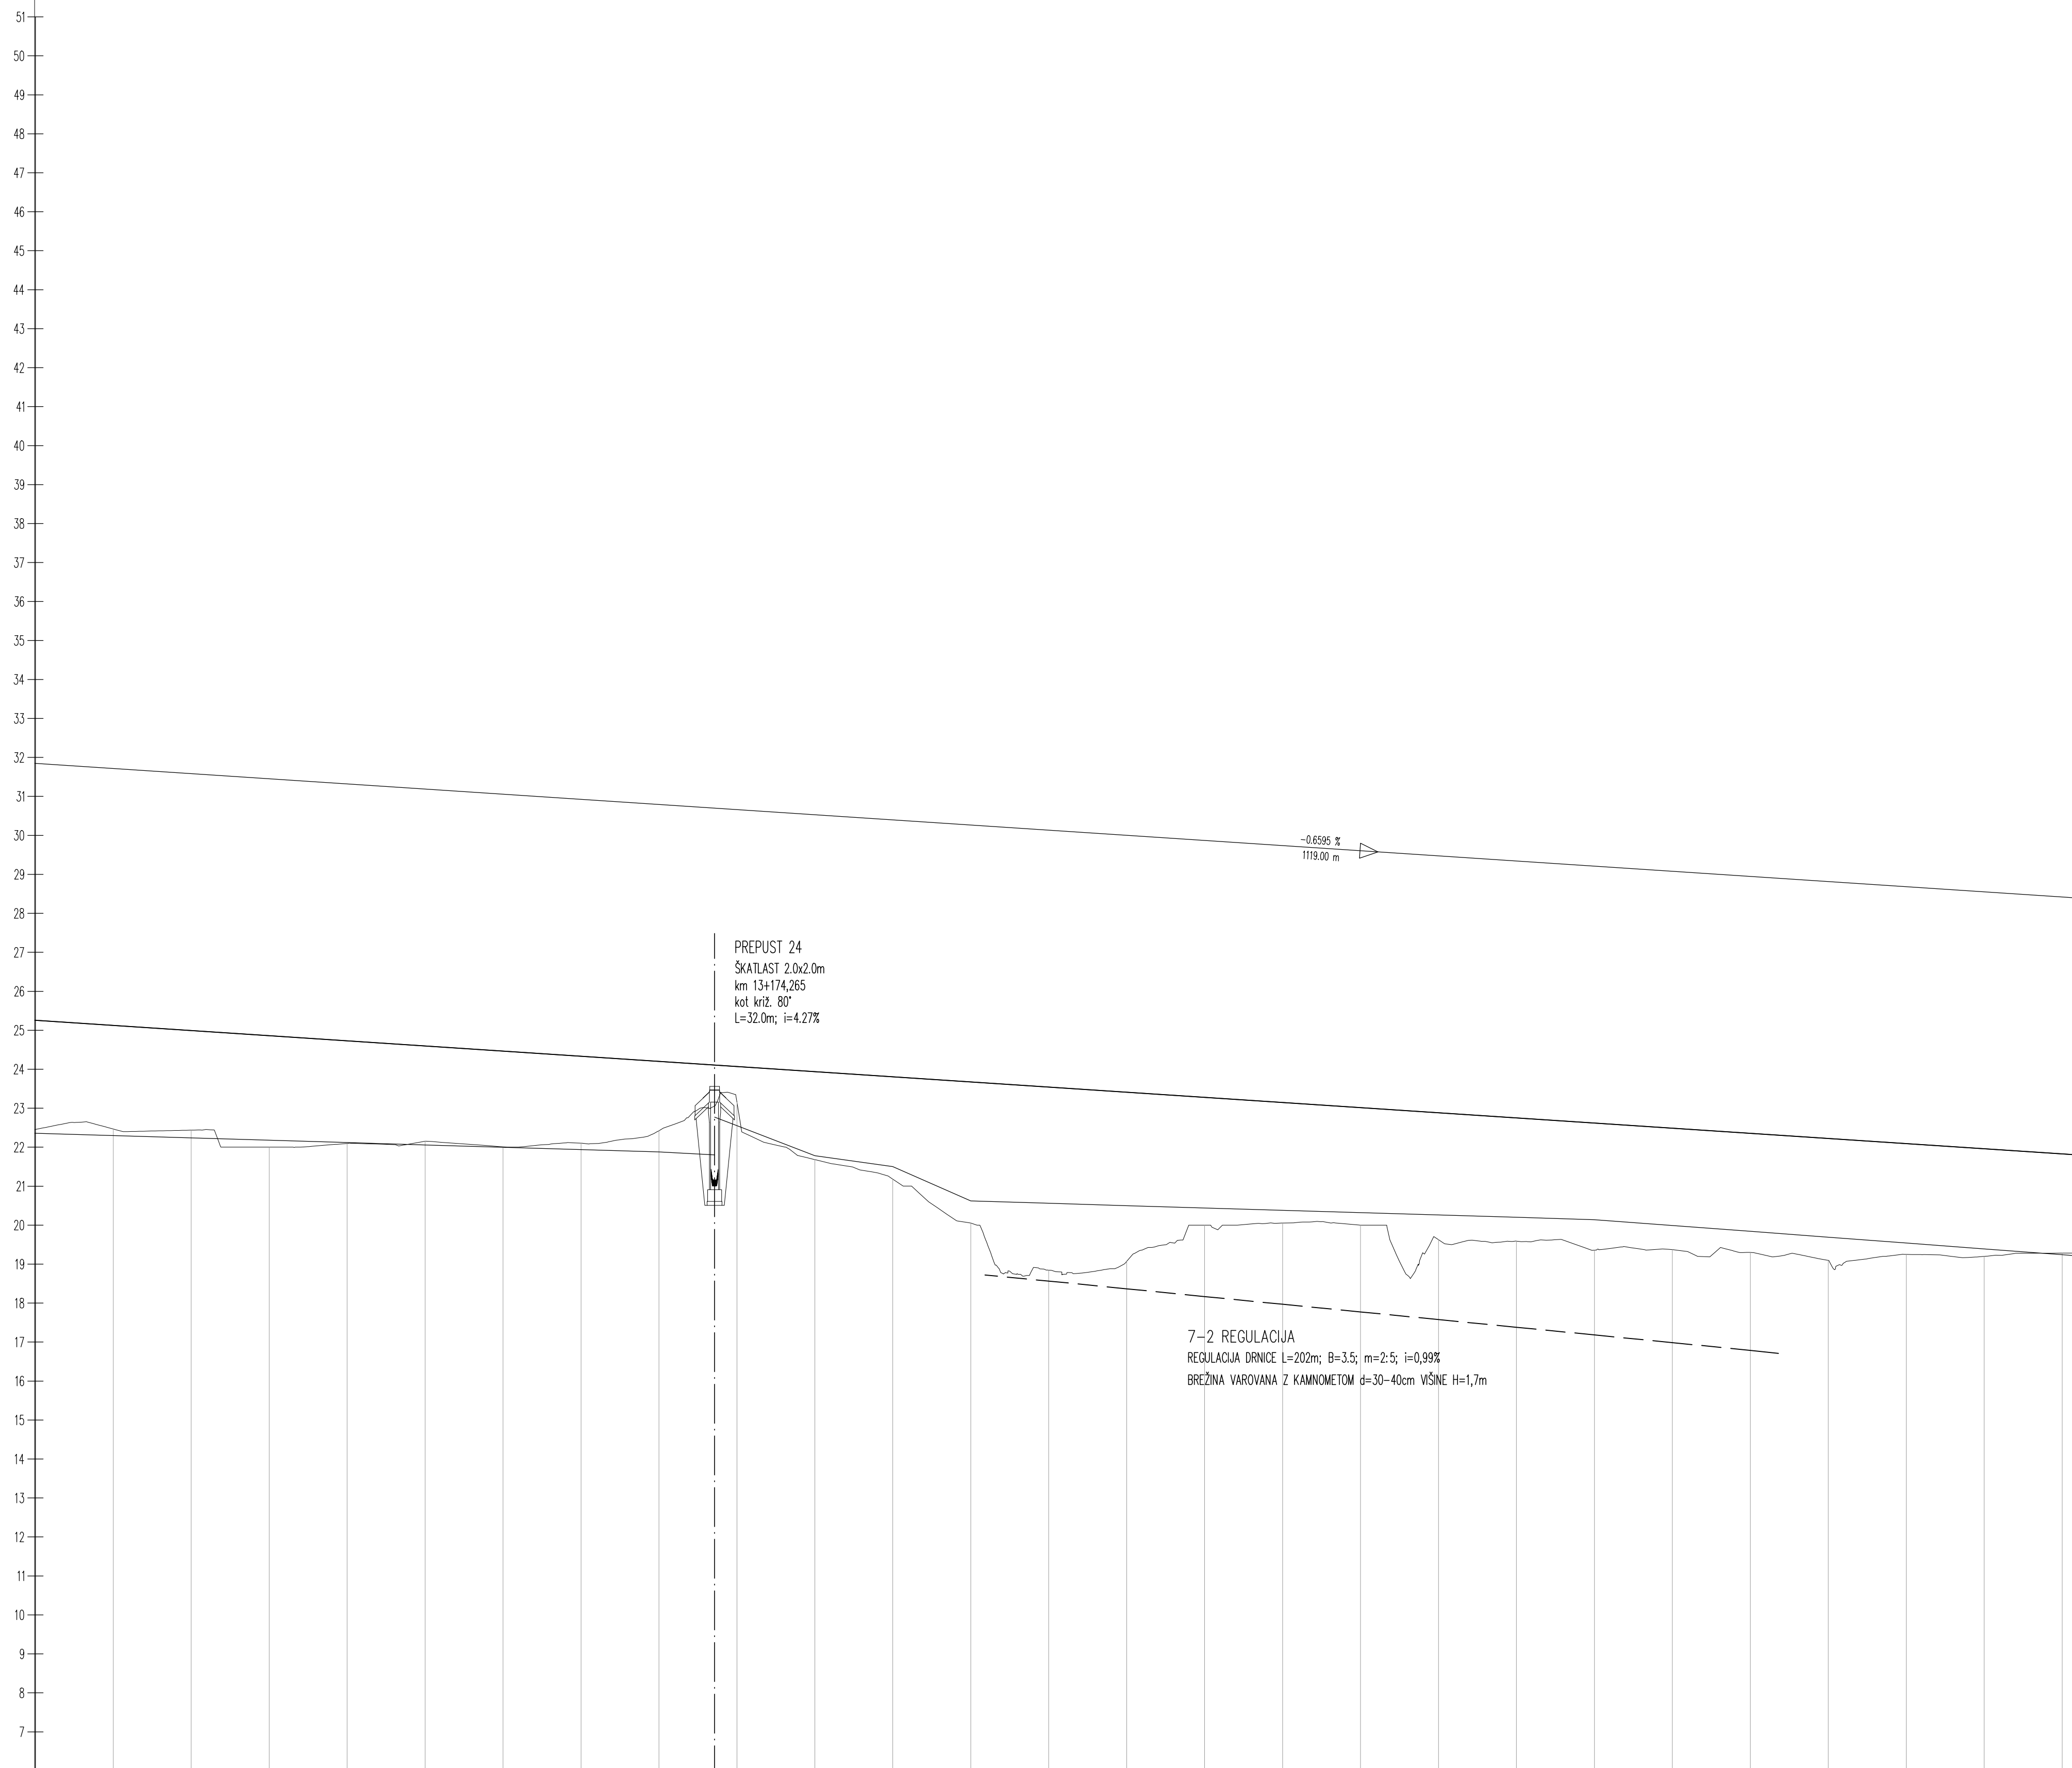

$v_p = 100 \text{ km/h}$

OZNAKE PROFILOV	50	20.000	P651	20.000	P652	20.000	P653	20.000	P654	20.000	P655	20.000	P656	20.000	P657	20.000	P658	20.000	P659	20.000	P660	20.000	P661	20.000	P662	20.000	P663	20.000	P664	20.000	P665	20.000	P666	20.000	P667	20.000	P668	20.000	P669	20.000	P670	20.000	P671	20.000	P672	20.000	P673	20.000	P674	20.000	P675	20.000	P676
STACIONAŽE	50	20.00	40.00	60.00	80.00	100.00	120.00	140.00	160.00	180.00	200.00	220.00	240.00	260.00	280.00	300.00	320.00	340.00	360.00	380.00	400.00	420.00	440.00	460.00	480.00	500.00	520.00	540.00	560.00	580.00	600.00	620.00	640.00	660.00	680.00	700.00	720.00	740.00	760.00	780.00	800.00	820.00	840.00	860.00	880.00	900.00	920.00	940.00	960.00	980.00	1000.00		
KOTE TERENA	22.466	22.457	22.000	22.096	22.153	22.010	22.102	22.422	23.147	21.680	21.178	20.852	18.844	19.070	20.000	20.054	20.000	19.626	19.590	19.357	19.371	19.299	19.096	19.249	19.198	19.282																											
KOTE NIVELETE	25.124	24.992	24.660	24.726	24.597	24.465	24.333	24.201	24.069	23.937	23.805	23.673	23.541	23.409	23.278	23.146	23.014	22.882	22.750	22.618	22.486	22.354	22.222	22.090	21.958	21.827																											
PREME IN KRIVINE																													R=+2000.00		d=614.91																						
PREČNI NAGIBI	Levi rob $\frac{1}{100}$																												250 ‰		Desni rob $\frac{1}{100}$		-250 ‰																				

projektant <b>JV</b> <b>PRONIZ</b> d.o.o. Ljubljana, C. Ljubljanske brigade 23a	cesta HC KOPER – DRAGONJA odsek 0385 KOPER – DRAGONJA pododsek .
& <b>pa</b> projektivni atelje nizke gradnje d.o.o. Ljubljana, Kersnikova 9	& <b>SPIT</b> GRADBENI INŽENIRING d.o.o. Vojkova 19, 5250 Sežana
& <b>GINEX</b> International d.o.o. PROJEKTIVNI BIRO	& <b>PROJEKT</b> NOVA GORICA PROJEKTIVNI BIRO
projektant načrta <b>pa-ng</b> projektivni atelje nizke gradnje 1000 LJUBLJANA, Kersnikova 9	št. projekta C-180/07 št. načrta 11-6/08 stopnja obdelave IDP objekt GLAVNA TRASA opis VZDOLŽNI PROFIL km 13+000 – km 13+500
odg. vodja proj. Janez Šenk, u.d.i.g. 10-0474 odg. proj. načrta Katja Bebar, u.d.i.g. 10-0547	merilo 1 : 1000/100 datum september 2009 dopolnjeno oktober 2012
obdelali Katja Bebar, u.d.i.g.	št. odseka <b>0385</b> arhivska št. faza/objekt <b>001.2101</b> št. risbe <b>G.142</b> ident. št. risbe št. priloge 4,5-6
investitor <b>DARS</b> Družba za Avtoceste v Republiki Sloveniji d.d.	