


PROFIL-1: 0_HC
 MERILO 1:1000/100

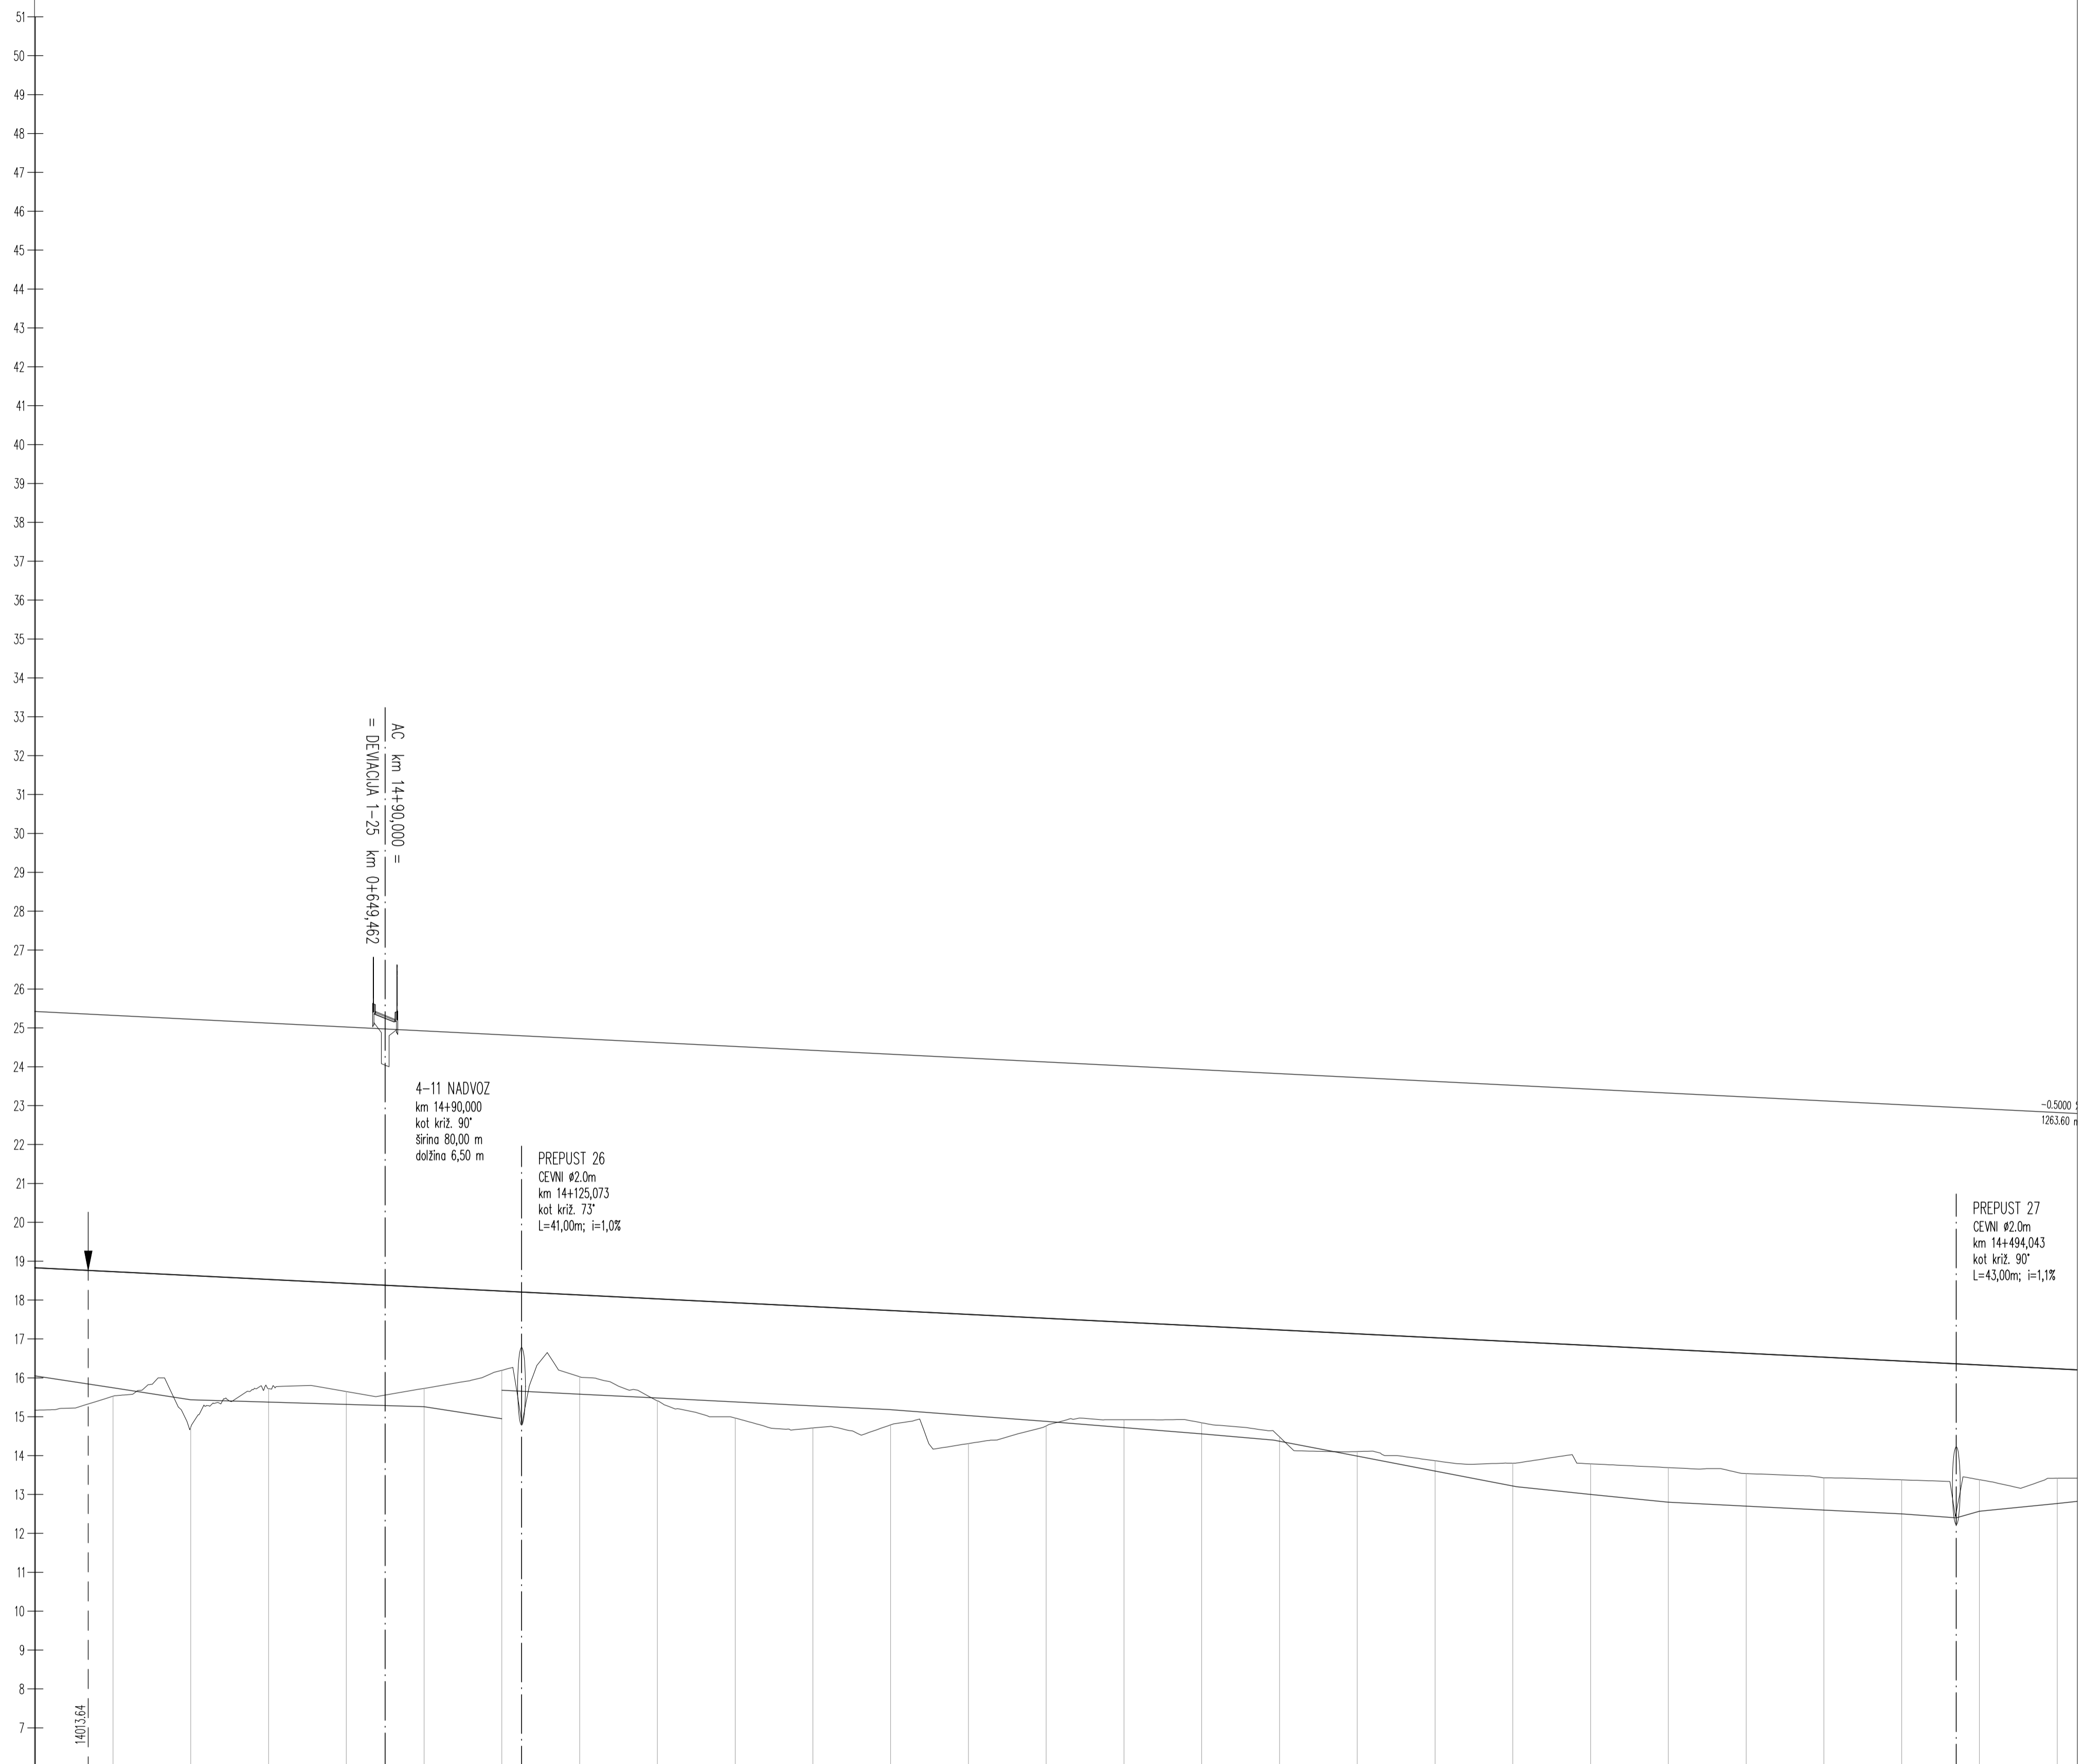


$v_p = 100 \text{ km/h}$

OZNAKE PROFILOV 00 20.000 P701 20.000 P702 20.000 P703 20.000 P704 20.000 P705 20.000 P706 20.000 P707 20.000 P708 20.000 P709 20.000 P710 20.000 P711 20.000 P712 20.000 P713 20.000 P714 20.000 P715 20.000 P716 20.000 P717 20.000 P718 20.000 P719 20.000 P720 20.000 P721 20.000 P722 20.000 P723 20.000 P724 20.000 P725 20.000 P726

STACIONAŽE 00 20.00 40.00 60.00 80.00 100.00 120.00 140.00 160.00 180.00 200.00 220.00 240.00 260.00

KOTE TERENA 15,527 14,729 15,723 15,648 15,729 16,193 16,027 15,410 14,986 14,711 14,790 14,309 14,764 14,923 14,844 14,481 14,104 13,868 13,807 13,788 13,691 13,539 13,429 13,376 13,380 13,419

KOTE NIVELETE 18,720 18,630 18,530 18,430 18,330 18,230 18,130 18,030 17,930 17,830 17,730 17,630 17,530 17,430 17,330 17,230 17,130 17,030 16,930 16,830 16,730 16,630 16,530 16,430 16,330 16,230

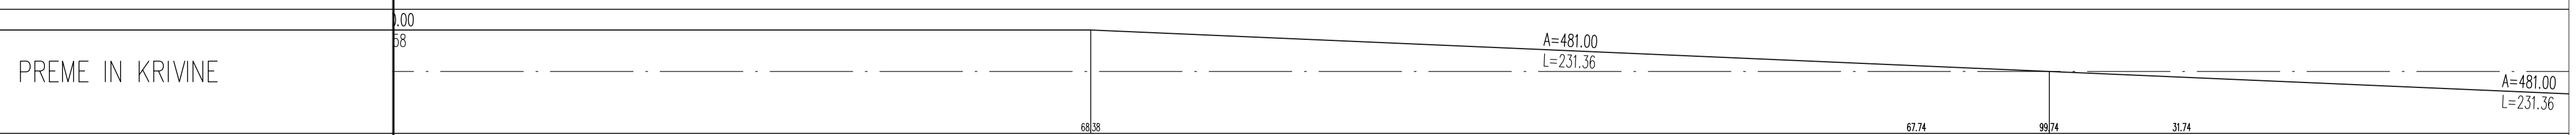

PREČNI NAGIBI	Levi rob	Desni rob
	3.00 ‰	-3.00 ‰
	2.50 ‰	-2.50 ‰
	2.50 ‰	-2.50 ‰
	2.50 ‰	-2.50 ‰
	2.50 ‰	-2.50 ‰
	2.50 ‰	-2.50 ‰

projektant JV PRONIZ d.o.o. Ljubljana, C. Ljubljanske brigade 23a	cesta HC KOPER – DRAGONJA odsek 0385 KOPER – DRAGONJA pododsek
& pa projektivni atelje nizke gradnje d.o.o. Ljubljana, Kersnikova 9	& SPIT GRAĐENI INŽENIRING d.o.o. Vojkova 19, 5250 Sežana
& GINEX International d.o.o. PROJEKTIVNI BIRO	& PROJEKT NOVA GORICA PROJEKTIVNI BIRO
projektant načrta pa-ng projektivni atelje nizke gradnje 1000 LJUBLJANA, Kersnikova 9	št. projekta C-180/07 št. načrta 11-6/08 stopnja obdelave IDP objekt GLAVNA TRASA opis VZDOLŽNI PROFIL km 14+000 – km 14+500
odg. vodja proj. Janez Šenk, u.d.i.g. 16-0474 odg. proj. načrta Katja Bebar, u.d.i.g. 16-0547 obdelali Katja Bebar, u.d.i.g.	merilo 1 : 1000/100 datum september 2009 dopolnjeno oktober 2012
investitor DARS Društvo za Avtoceste v Republiki Sloveniji d.d.	št. odseka 0385 arhivska št. faza/objekt 001.2101 št. risbe G.142 ident. št. risbe št. prilože 4,5-8