


PROFIL-1: 0\_HC  
 MERILO 1:1000/100

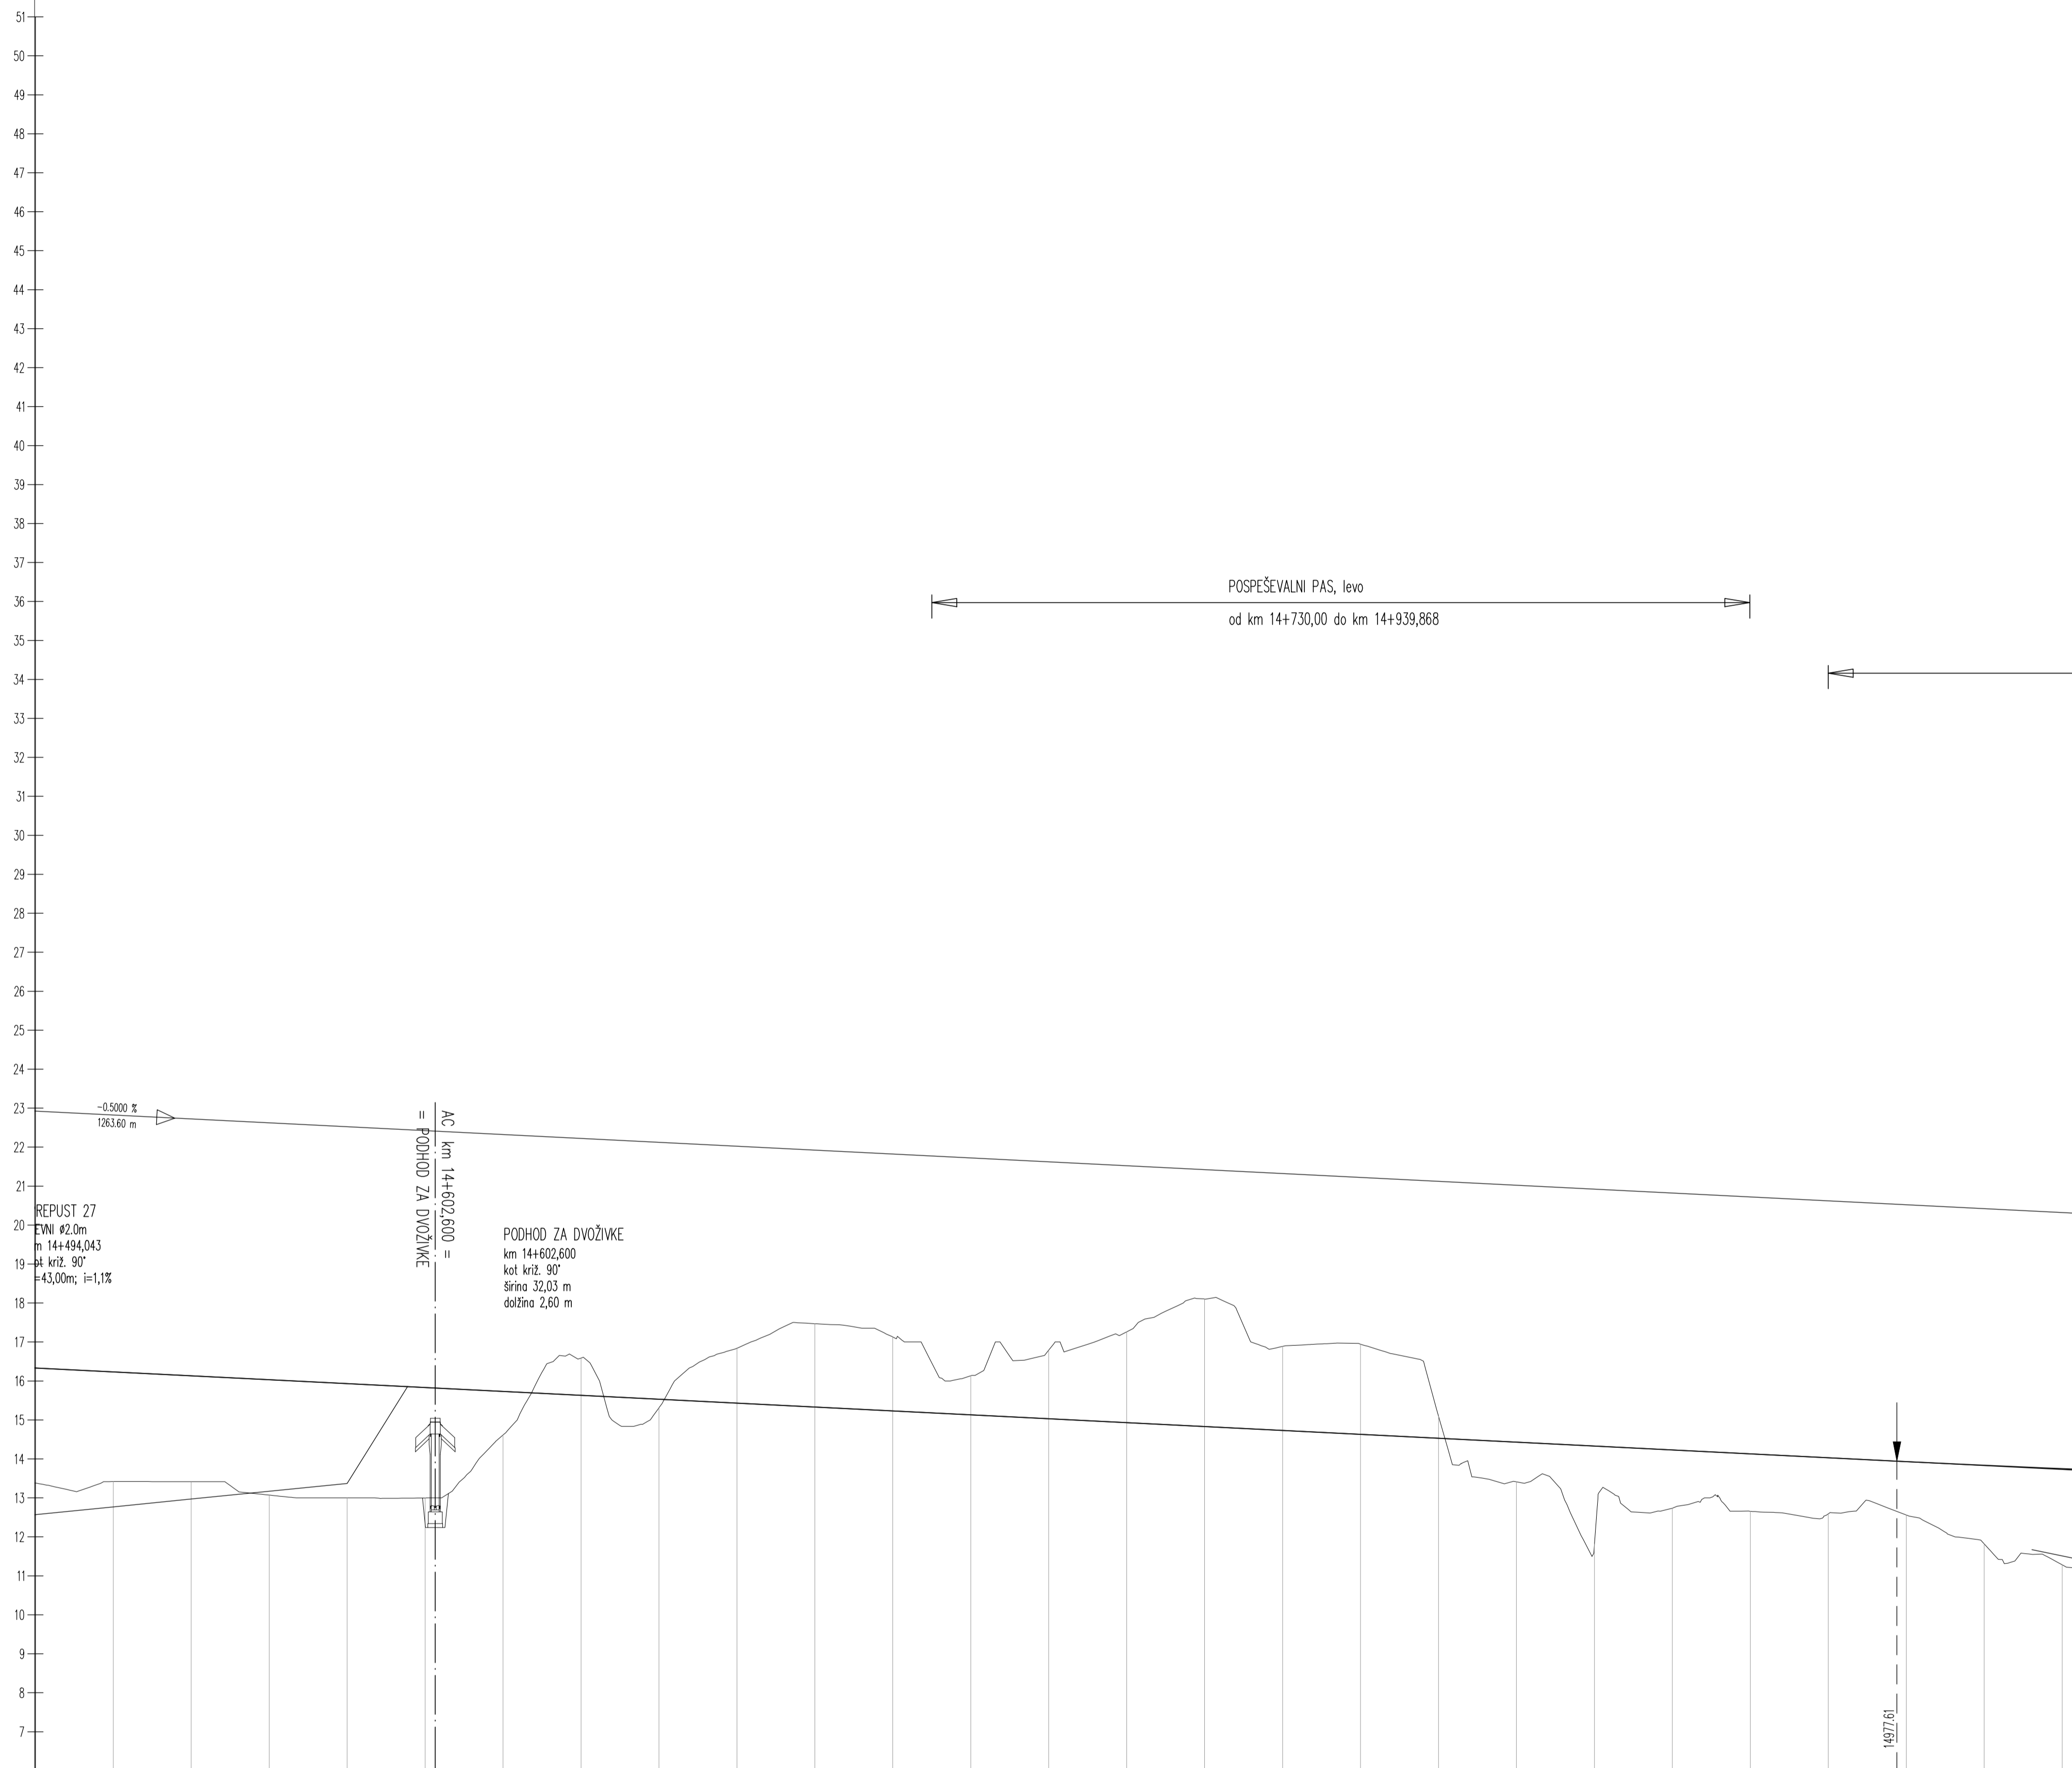

$v_p = 100 \text{ km/h}$

OZNAKE PROFILOV	25	20.000	P726	20.000	P727	20.000	P728	20.000	P729	20.000	P730	20.000	P731	20.000	P732	20.000	P733	20.000	P734	20.000	P735	20.000	P736	20.000	P737	20.000	P738	20.000	P739	20.000	P740	20.000	P741	20.000	P742	20.000	P743	20.000	P744	20.000	P745	20.000	P746	20.000	P747	20.000	P748	20.000	P749	20.000	P750	20.000	P751			
STACIONAŽE	25	20.00	40.00	60.00	80.00	100.00	120.00	140.00	160.00	180.00	200.00	220.00	240.00	260.00	280.00	300.00	320.00	340.00	360.00	380.00	400.00	420.00	440.00	460.00	480.00	500.00	520.00	540.00	560.00	580.00	600.00	620.00	640.00	660.00	680.00	700.00	720.00	740.00	760.00	780.00	800.00	820.00	840.00	860.00	880.00	900.00	920.00	940.00	960.00	980.00	1000.00					
KOTE TERENA		13.419	13.416	13.073	13.000	12.988	14.614	16.586	15.308	16.839	17.469	17.128	16.132	16.791	17.259	18.103	16.886	16.944	15.095	13.411	11.819	12.735	12.654	12.590	12.562	11.820	11.282																													
KOTE NIVELETE		16.230	16.130	16.030	15.930	15.830	15.730	15.630	15.530	15.430	15.330	15.230	15.130	15.030	14.930	14.830	14.730	14.630	14.530	14.430	14.330	14.230	14.130	14.030	13.930	13.836	13.750																													
PREME IN KRIVINE	$A=481.00$ $L=231.36$																												$R=-1000.00$ $d=370.16$																											
PREČNI NAGIBI	Levi rob $\frac{1}{100}$ Desni rob $\frac{1}{100}$	

projektant <b>JV</b> <b>PRONIZ</b> d.o.o. Ljubljana, C. Ljubljanske brigade 23a	cesta HC KOPER – DRAGONJA odsek 0385 KOPER – DRAGONJA pododsek
& <b>pa</b> projektivni atelje nizke gradnje d.o.o. Ljubljana, Kersnikova 9	& <b>SPIT</b> GRAĐENI INŽENIRING d.o.o. Vojkova 19, 5250 Sežana
& <b>GINEX</b> International d.o.o. PROJEKTIVNI BIRO	& <b>PROJEKT</b> NOVA GORICA
projektant načrta <b>pa-ng</b> projektivni atelje nizke gradnje 1000 LJUBLJANA, Kersnikova 9	št. projekta C-180/07 št. načrta 11-6/08 stopnja obdelave IDP objekt GLAVNA TRASA opis VZDOLŽNI PROFIL km 14+500 – km 15+000
odg. vodja proj. Janez Šenk, u.d.i.g. 16-0474 odg. proj. načrta Katja Bebar, u.d.i.g. 16-0547	merilo 1 : 1000/100 datum september 2009 dopolnjeno oktober 2012
obdelali Katja Bebar, u.d.i.g.	št. odseka <b>0385</b> arhivska št. šifra risbe <b>G.142</b> ident. št. risbe
investitor <b>DARS</b> Društvo za Avtoceste v Republiki Sloveniji d.d.	faza/objekt <b>001.2101</b> št. priloge 4,5-9