


K.O. RAVEN

K.O. RAVEN

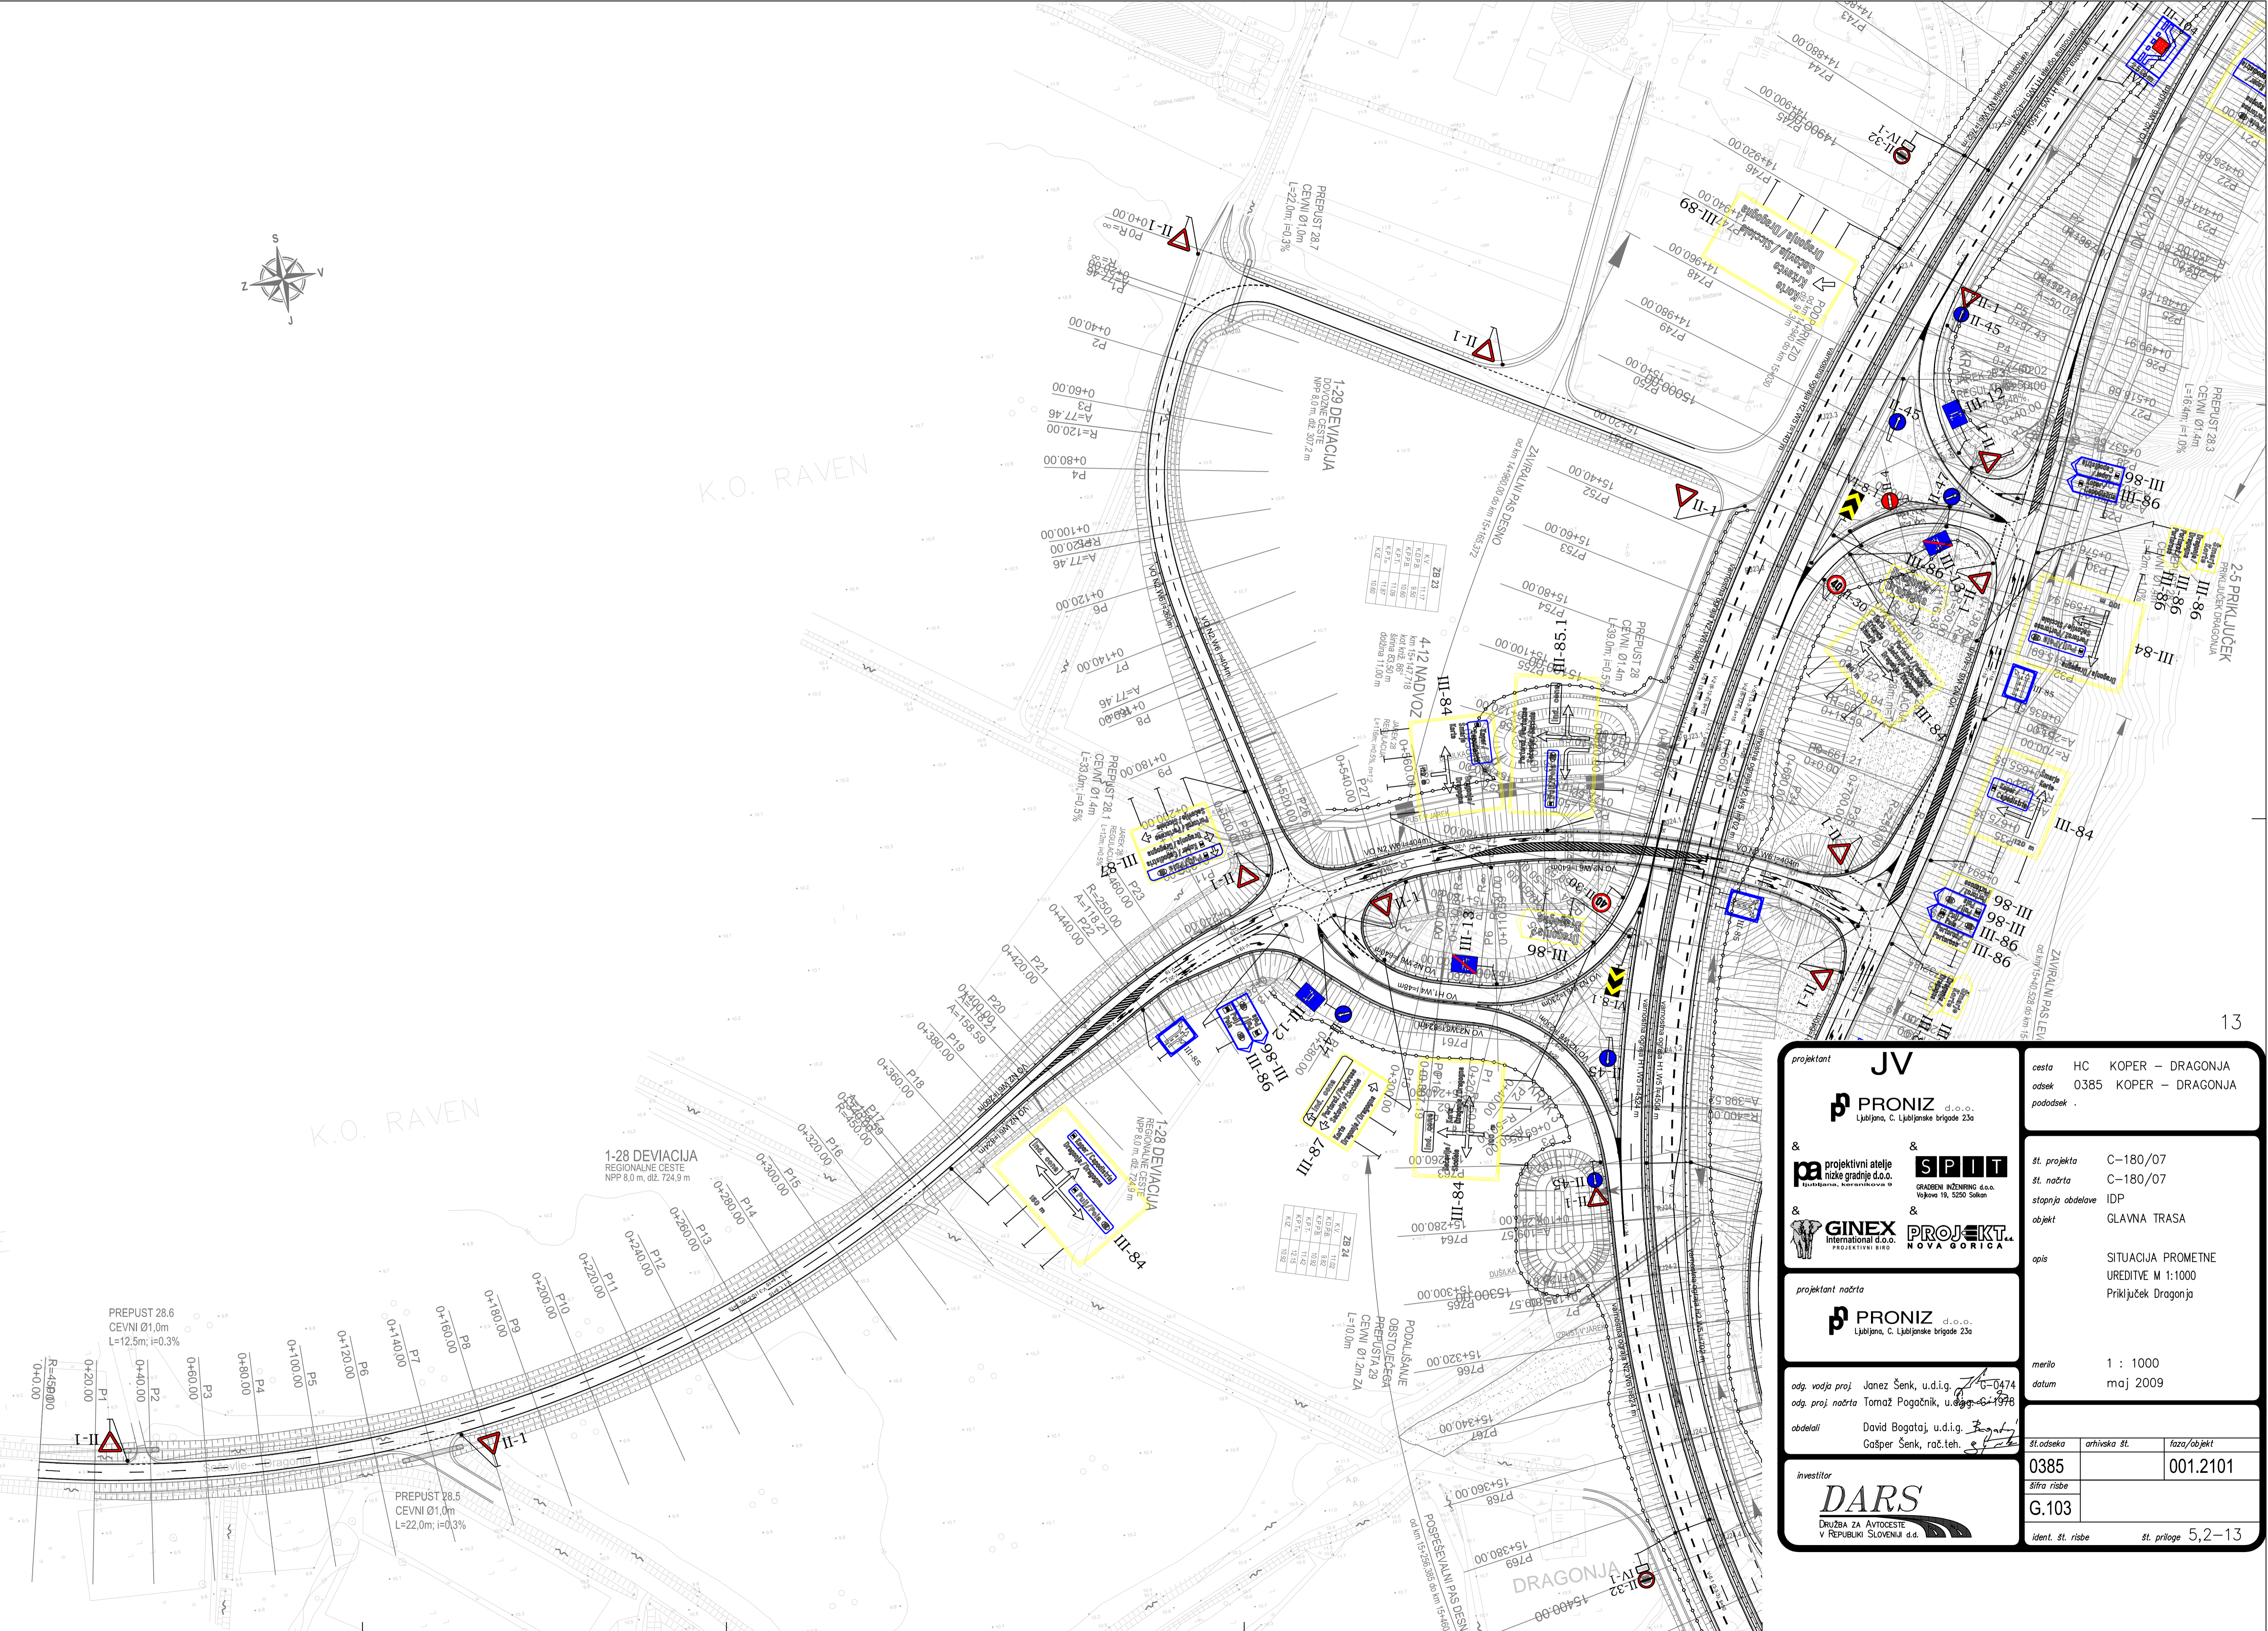

projektant JV PRONIZ d.o.o. Ljubljana, C. Ljubljanske brigade 23a	cesta HC KOPER – DRAGONJA odsek 0385 KOPER – DRAGONJA pododsek .
& projektni atelje nizke gradnje d.o.o. Ljubljana, Sorbarskova 2	& SPIT GRADEBNI INŽENIRING d.o.o. Veljove 19, 5200 Solkan
& GINEX International d.o.o. PROJEKTIJNI BIRO	& PROJEKT NOVA GORICA
projektant načrta PRONIZ d.o.o. Ljubljana, C. Ljubljanske brigade 23a	št. projekta C-180/07 št. načrta C-180/07 stopnja obdelave IDP objekt GLAVNA TRASA
odg. vodja proj. Janez Šenk, u.d.i.g. 0474 odg. proj. načrta Tomaž Pogacnik, u.d.i.g. 1978	opis SITUACIJA PROMETNE UREDITVE M 1:1000 Priključek Dragonja
obdelali David Bogataj, u.d.i.g. Bogataj Gašper Senk, rač.teh. e	opis merilo 1 : 1000 datum maj 2009
investitor DARS DRUŽBA ZA AVTOCESTE v REPUBLIKI SLOVENIJI d.d.	št.odseka 0385 arhivska št. G.103 faza/objekt 001.2101 ident. št. risbe št. priloge 5,2-13