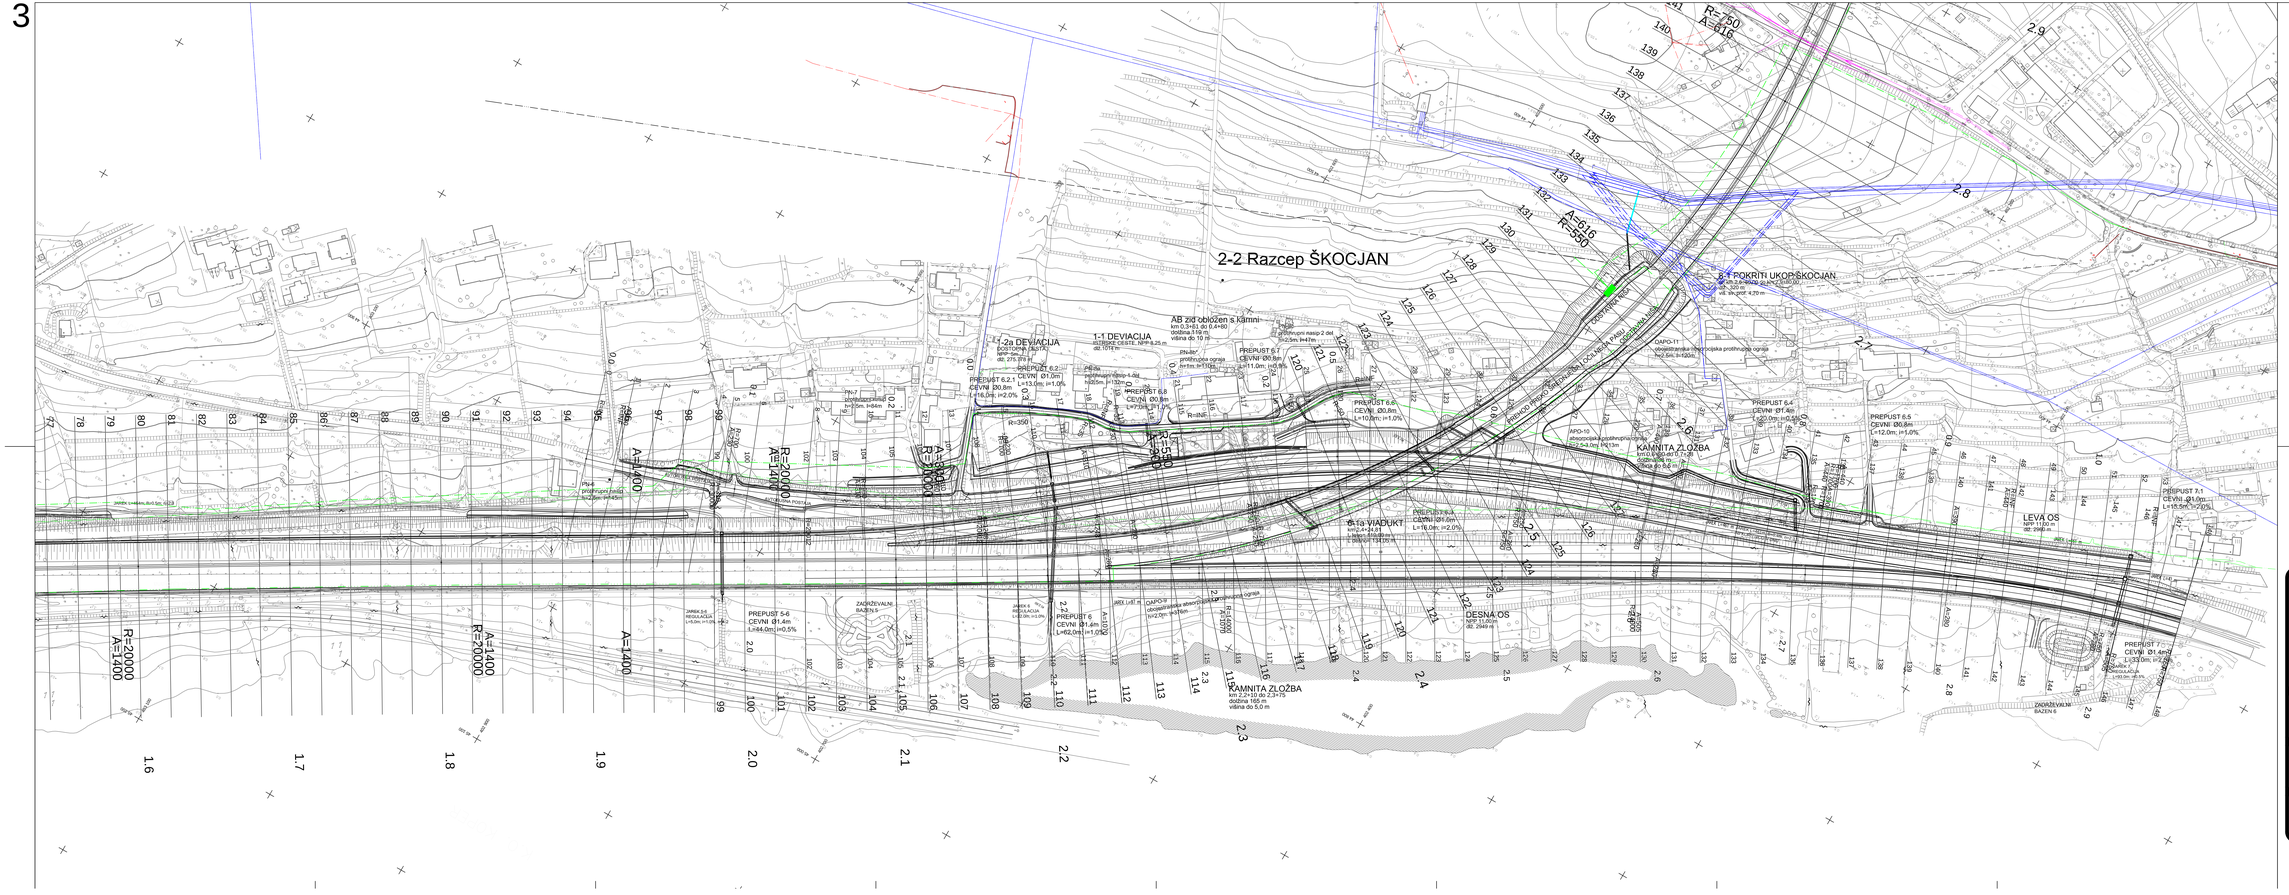
2-2 Razcep ŠKOCJAN
1-2a DEVIACIJA
1-1 DEVIACIJA
AB zid obložen s kamni
km 0.3+63.00 do 0.4+80
dolžina 1+16 m
višina do 10 m
PREPUST 6.2
CEVNI Ø1.0m
L=13.0m; i=1.0%
PREPUST 6.2.1
CEVNI Ø0.8m
L=16.0m; i=2.0%
PREPUST 6.7
CEVNI Ø0.8m
L=11.0m; i=0.5%
PREPUST 6.8
CEVNI Ø0.8m
L=10.0m; i=1.0%
PREPUST 6.4
CEVNI Ø1.4m
L=22.0m; i=0.5%
PREPUST 6.5
CEVNI Ø0.8m
L=12.0m; i=1.0%
PREPUST 7.1
CEVNI Ø1.0m
L=15.5m; i=2.0%
PREPUST 7
CEVNI Ø1.4m
L=33.0m; i=2.0%
PREPUST 5-6
CEVNI Ø1.4m
L=44.0m; i=0.5%
PREPUST 6
CEVNI Ø1.4m
L=62.0m; i=1.0%
6.1a VIADUKT
KAMNITA ZLOŽBA
km 2.2+19 do 2.3+19
dolžina 165 m
višina do 5.0 m
KAMNITA ZLOŽBA
km 2.4+11 do 2.4+19
dolžina 8 m
višina do 5.0 m
6.1 POKRITI UKOP ŠKOCJAN
km 2.6+60 do km 2.7+00
dolžina 40 m
viš. del prof. 4,70 m
DESNA OS
LEVA OS
