



POSPEŠEVALNI PAS LEVO
od km 14+730.00 do km 14+939.866

PREPUST 26
CEVNI Ø2.0m
L=41.0m; i=1.0%

1-27 DEVIACIJA
G1-11-1062 KOPER - ŠMARJE
NPP 10.0 m, dčz. 935.5 m

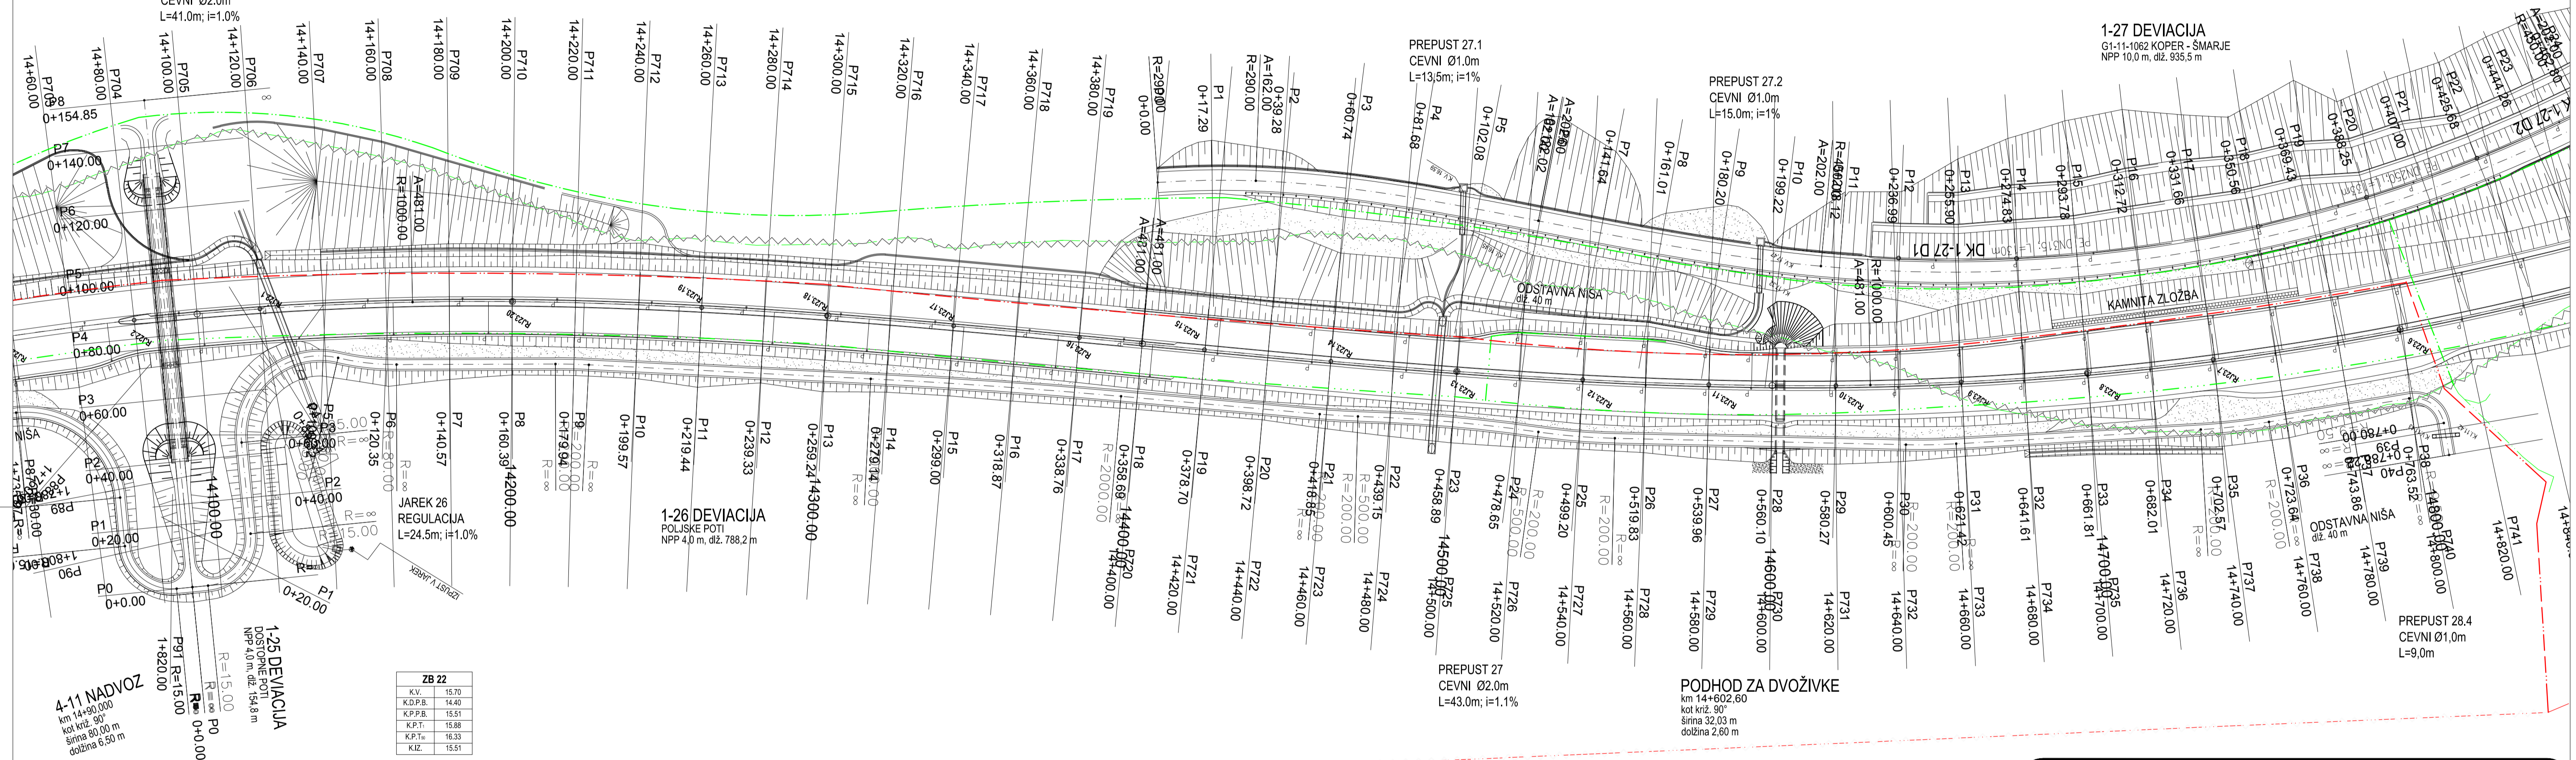

ZB 22	
K.V.	15.70
K.D.P.B.	14.40
K.P.P.B.	15.51
K.P.T.	15.88
K.P.T.	16.33
K.L.E.	15.51

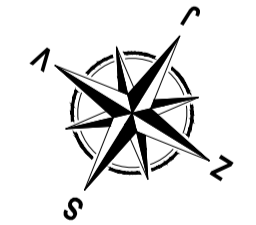

KOMUNALNI VODI		OBSTOJEČI	PREDVIDENI
KANALI ZACIJA	meteorna		
	tekalna		
VODOVOD			
PLINOVOD			
TOPLOVOD			
PTT	kabel		
	v bloku		
	javna razsv.		
ELEKTRIKA	nizka napet.		
	visoka napet.		
	v cevi		
KLIC V SILI			

projektant JV PRONIZ d.o.o. Ljubljana, C. Ljubljanske brigade 23a	cesta HC KOPER - DRAGONJA odsek 0385 KOPER - DRAGONJA pododsek
& pa projektivni atelje nizke gradnje d.o.o. Ljubljana, Kersnikova 9	& SPIT GRAĐENI INŽENIRING d.o.o. Vojkova 19, 5250 Selen
& GINEX International d.o.o. PROJEKTIVNI BIRO	& PROJEKT NOVA GORICA
projektant načrta pa-ng projektivni atelje nizke gradnje 1000 LJUBLJANA, Kersnikova 9	št. projekta C-180/07 št. načrta 11-6/08 stopnja obdelave IDP objekt GLAVNA TRASA apis SITUACIJA KOMUNAL. VODOV km 14+080 - km 14+820
odg. vodja proj. Janez Šenk, u.d.i.g. 16-0474 odg. proj. načrta Katja Bebar, u.d.i.g. 16-0547	merilo 1 : 1000 datum september 2009 dopolnjeno oktober 2012
obdelali Katja Bebar, u.d.i.g.	št. odseka 0385 arhivska št. 001.2101 šifra risbe G.104
investitor DARS Družba za Avtoceste v REPUBLIKI SLOVENIJI d.d.	ident. št. risbe 5,4-10