
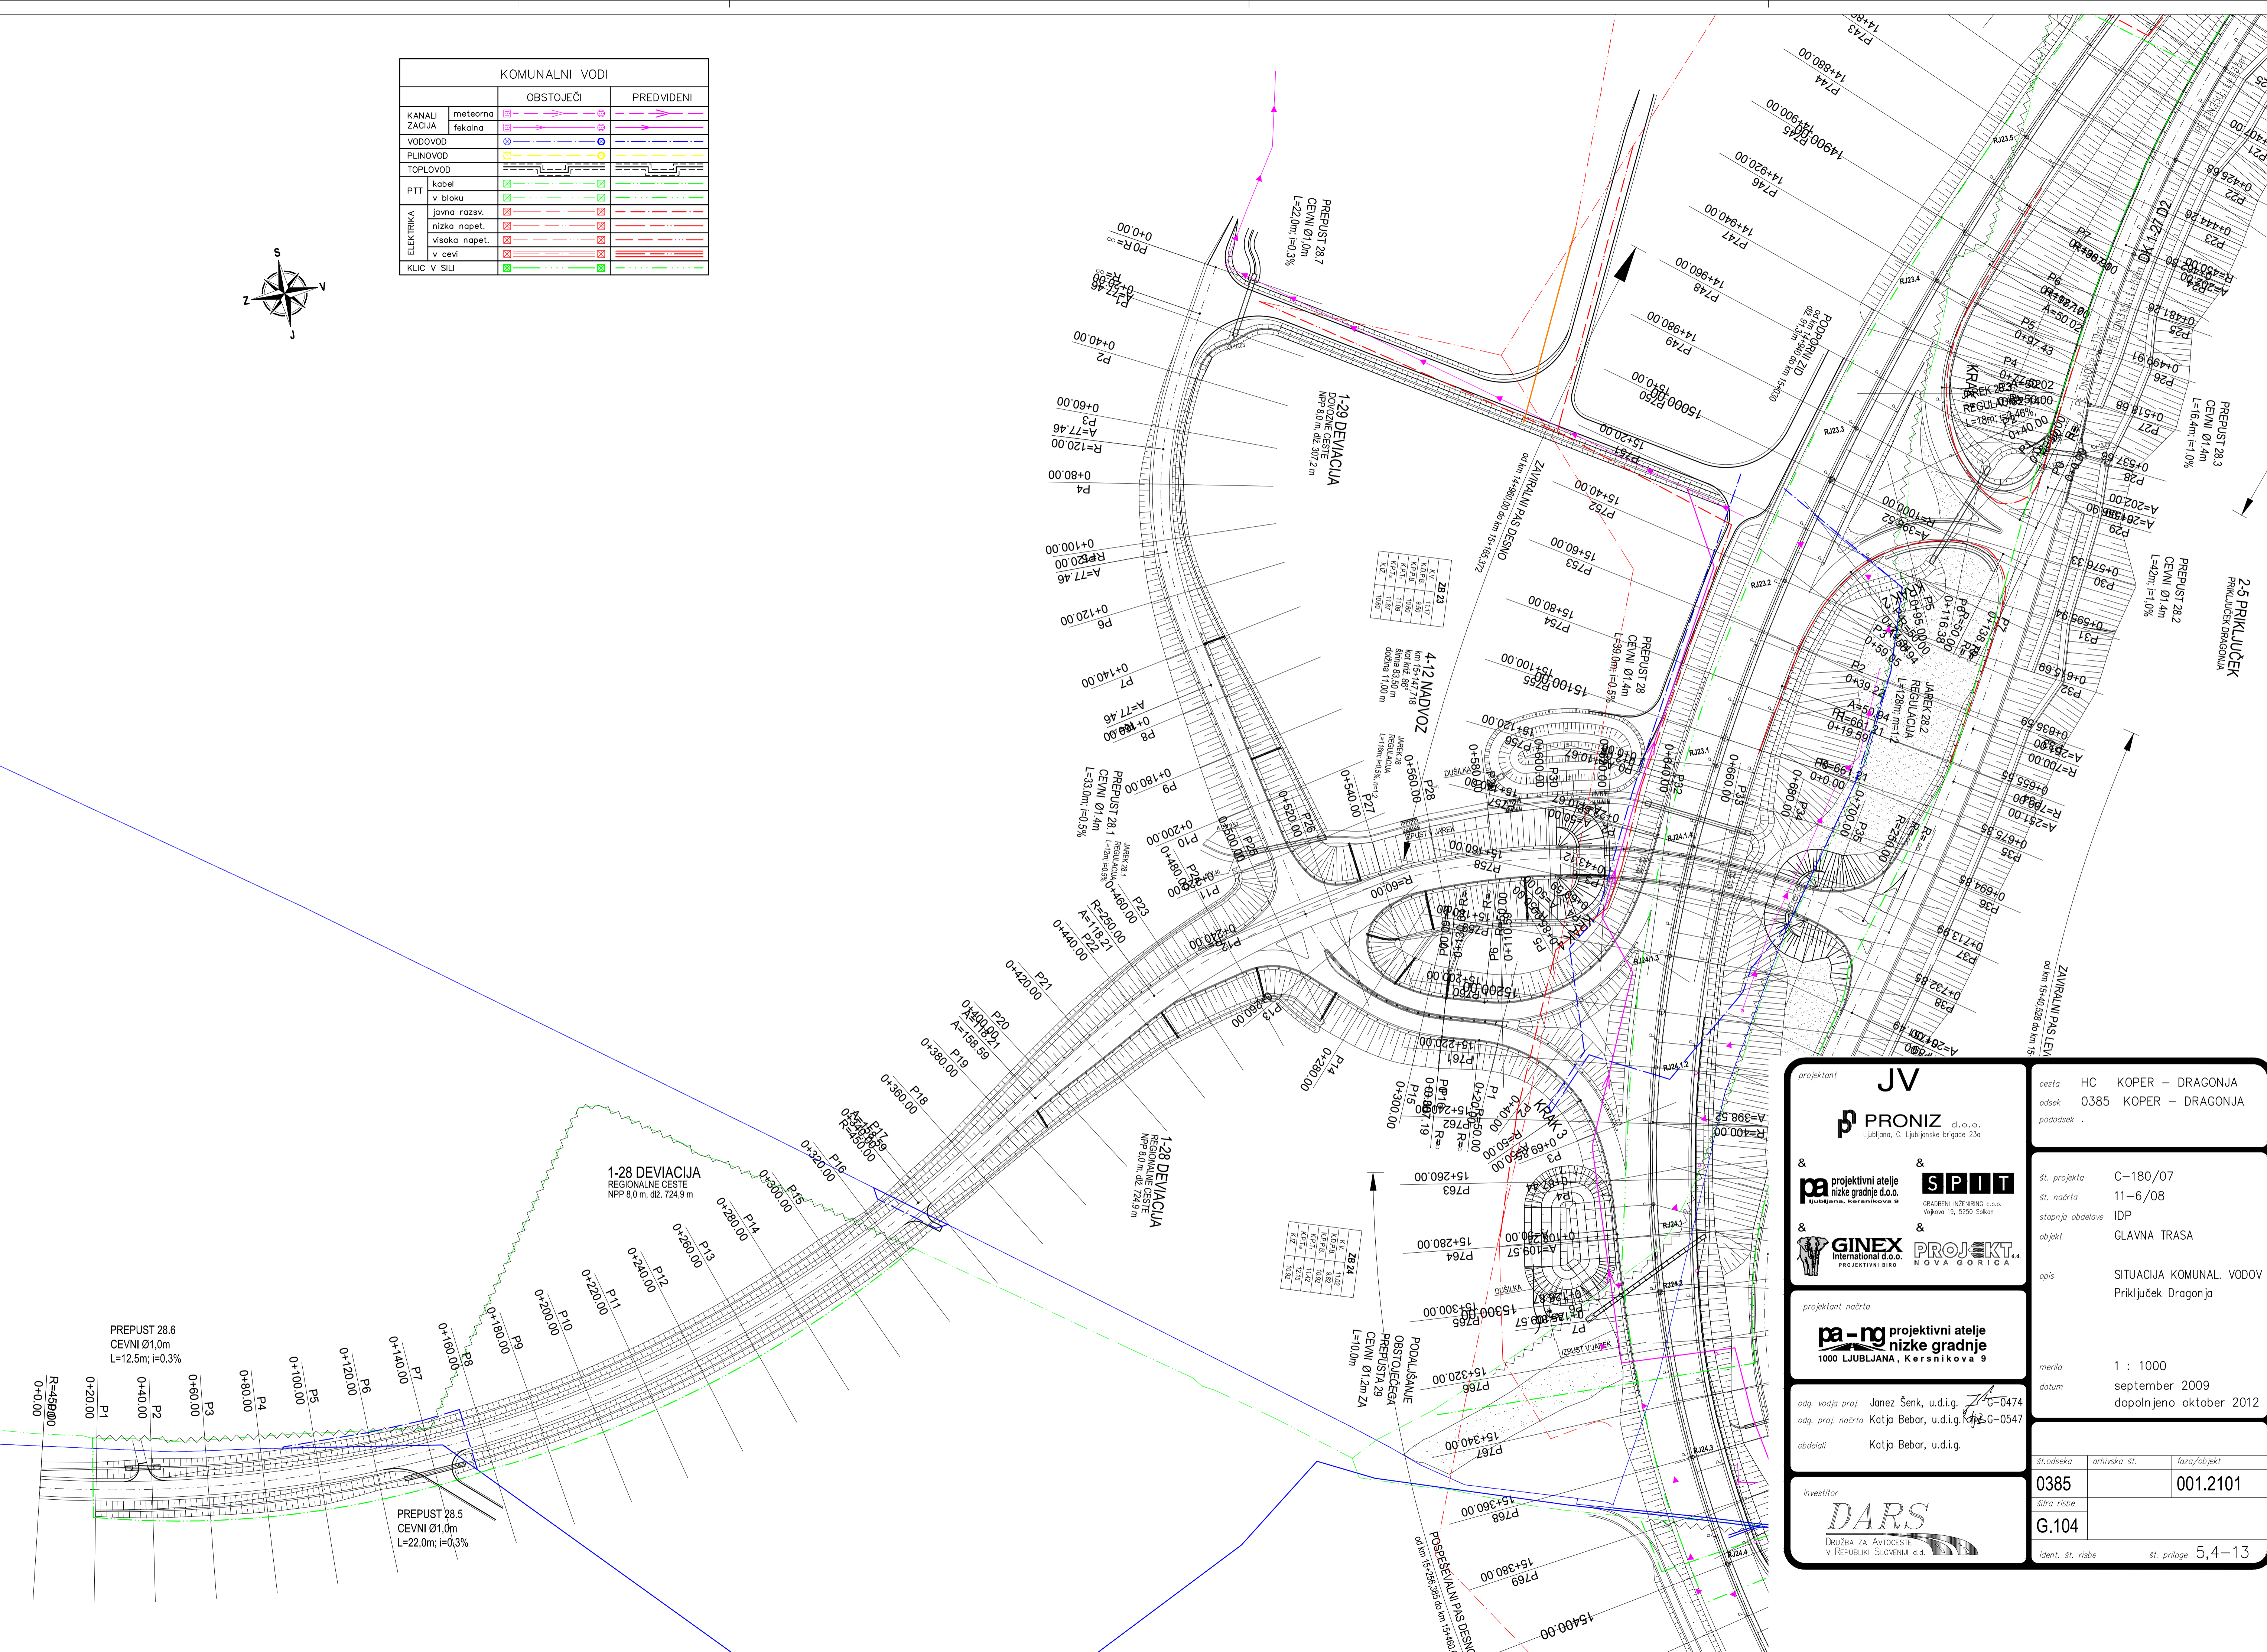


KOMUNALNI VODI		OBSTOJEČI	PREDVIDENI
KANALI ZACIJA	meteorna		
	fekalna		
VODOVOD			
PLINOVOD			
TOPLOVOD			
PTT	kabel		
	v bloku		
ELEKTRIKA	javna razsv.		
	nizka napet.		
	visoka napet.		
	v cevi		
	KLIC V SILI		

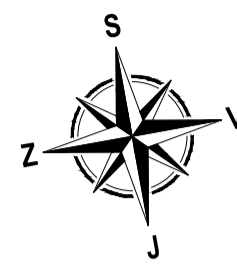

projektant JV PRONIZ d.o.o. Ljubljana, C. Ljubljanske brigade 23a	cesta HC KOPER – DRAGONJA odsek 0385 KOPER – DRAGONJA pododsek
& projektivni atelje pa - ng nizke gradnje d.o.o. Ljubljana, Kersnikova 9	št. projekta C-180/07 št. načrta 11-6/08 stopnja obdelave IDP objekt GLAVNA TRASA
& projektivni biro GINEX International d.o.o. NOVA GORICA	opis SITUACIJA KOMUNAL. VODOV Priključek Dragonja
projektant načrta pa - ng projektivni atelje nizke gradnje d.o.o. 1000 LJUBLJANA, Kersnikova 9	merilo 1 : 1000 datum september 2009 dopolnjeno oktober 2012
odg. vodja proj. Janez Šenk, u.d.i.g. G-0474 odg. proj. načrta Katja Bebar, u.d.i.g. G-0547 obdeloval Katja Bebar, u.d.i.g.	št. odseka arhivska št. faza/objekt 0385 / / 001.2101
investitor DARS Družba za Avtoceste v Republiki Sloveniji d.d.	št. risbe ident. št. risbe št. priloge G.104 / / 5,4-13